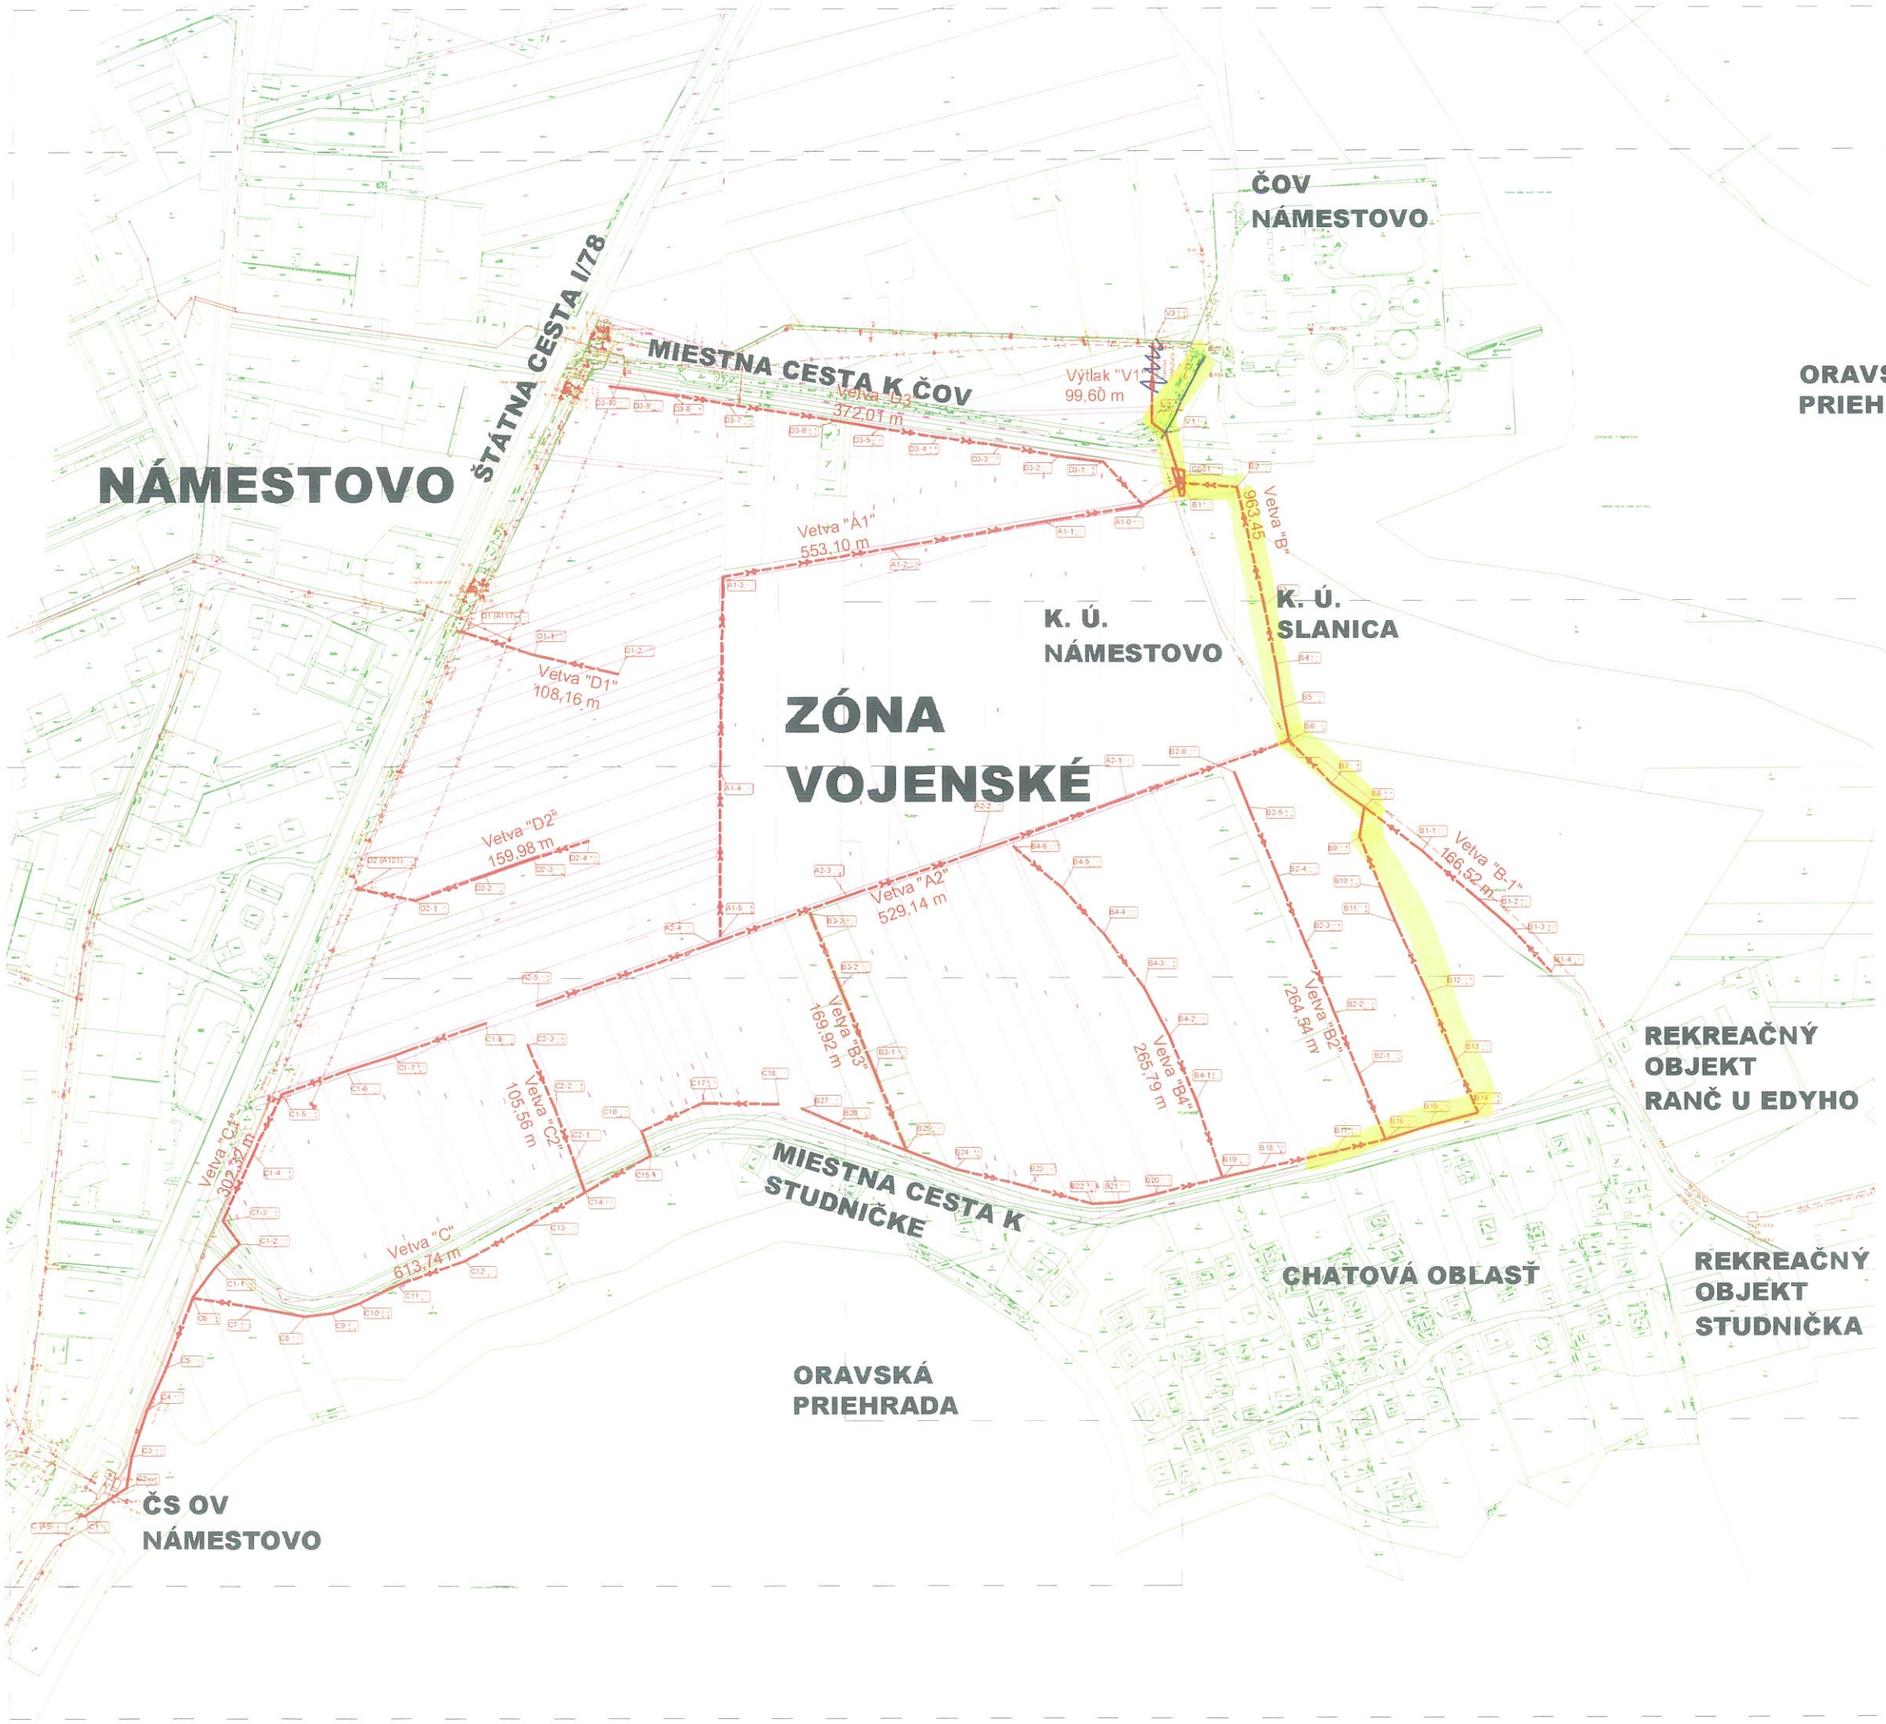

- RIEŠENÁ ČASŤ

VÝKAZ NAVRHOVANÝCH OBJEKTOV:

Označenie	Dĺžka	Počet	Materiál	DN	Popis
(text)	(m)	(ks)	(text)	(mm)	(text)
-					
A1	553,10		PP	300	Gravitačná kanalizácia
A2	529,14		PP	300	Gravitačná kanalizácia
-					
B	963,45		PP	300	Gravitačná kanalizácia
B1	166,52		PP	300	Gravitačná kanalizácia
B2	264,54		PP	300	Gravitačná kanalizácia
B3	169,92		PP	300	Gravitačná kanalizácia
B4	265,79		PP	300	Gravitačná kanalizácia
C	613,74		PP	300	Gravitačná kanalizácia
C1	302,32		PP	300	Gravitačná kanalizácia
C2	105,56		PP	300	Gravitačná kanalizácia
D1	108,16		PP	300	Gravitačná kanalizácia
D2	159,98		PP	300	Gravitačná kanalizácia
D3	372,01		PP	300	Gravitačná kanalizácia
V1	99,60		PE 100-RC	100	Výtlačné potrubie
Š		102	betón	1 000	Revízna šachta na kanalizácii
ČS01		1	SKL	2 400	Čerpacia stanica odpadových vôd
Celkom	**4 673,83**				

LEGENDA:

POZNÁMKY:

680m

Zodp. projektant	Vypracoval	Kreslil	Kontroloval	Ing. Marek Bakoš Mesto Námestovo, IČO: 00314684, Hlavná 1 marekbakos@gmail.com	
	Ing. Marek Bakoš	Ing. Marek Bakoš			
Investor	Mesto Námestovo, Hlavná 1, 029 01 Námestovo			FORMÁT	A1 (841x594 mm)
Miesto stavby	Námestovo, Zóna medzi cestami I/78 a Miestna cesta k ČOV			DÁTUM	01/2018
NÁMESTOVO, VOJENSKÉ, KANALIZÁCIA				ČÍSEL	STUPEŇ
				KRAJ/OKAJ	
				KATÚZEMIE	
				VERZIA	FINAL 01
SITUÁCIA NAVRHOVANEJ KANALIZÁCIE				MIERKA 1:2000	VÝKRESU 07