Digitálne podpísal Martin Pavlík
Dátum: 2022.12.08 15:23:05 +01'00'

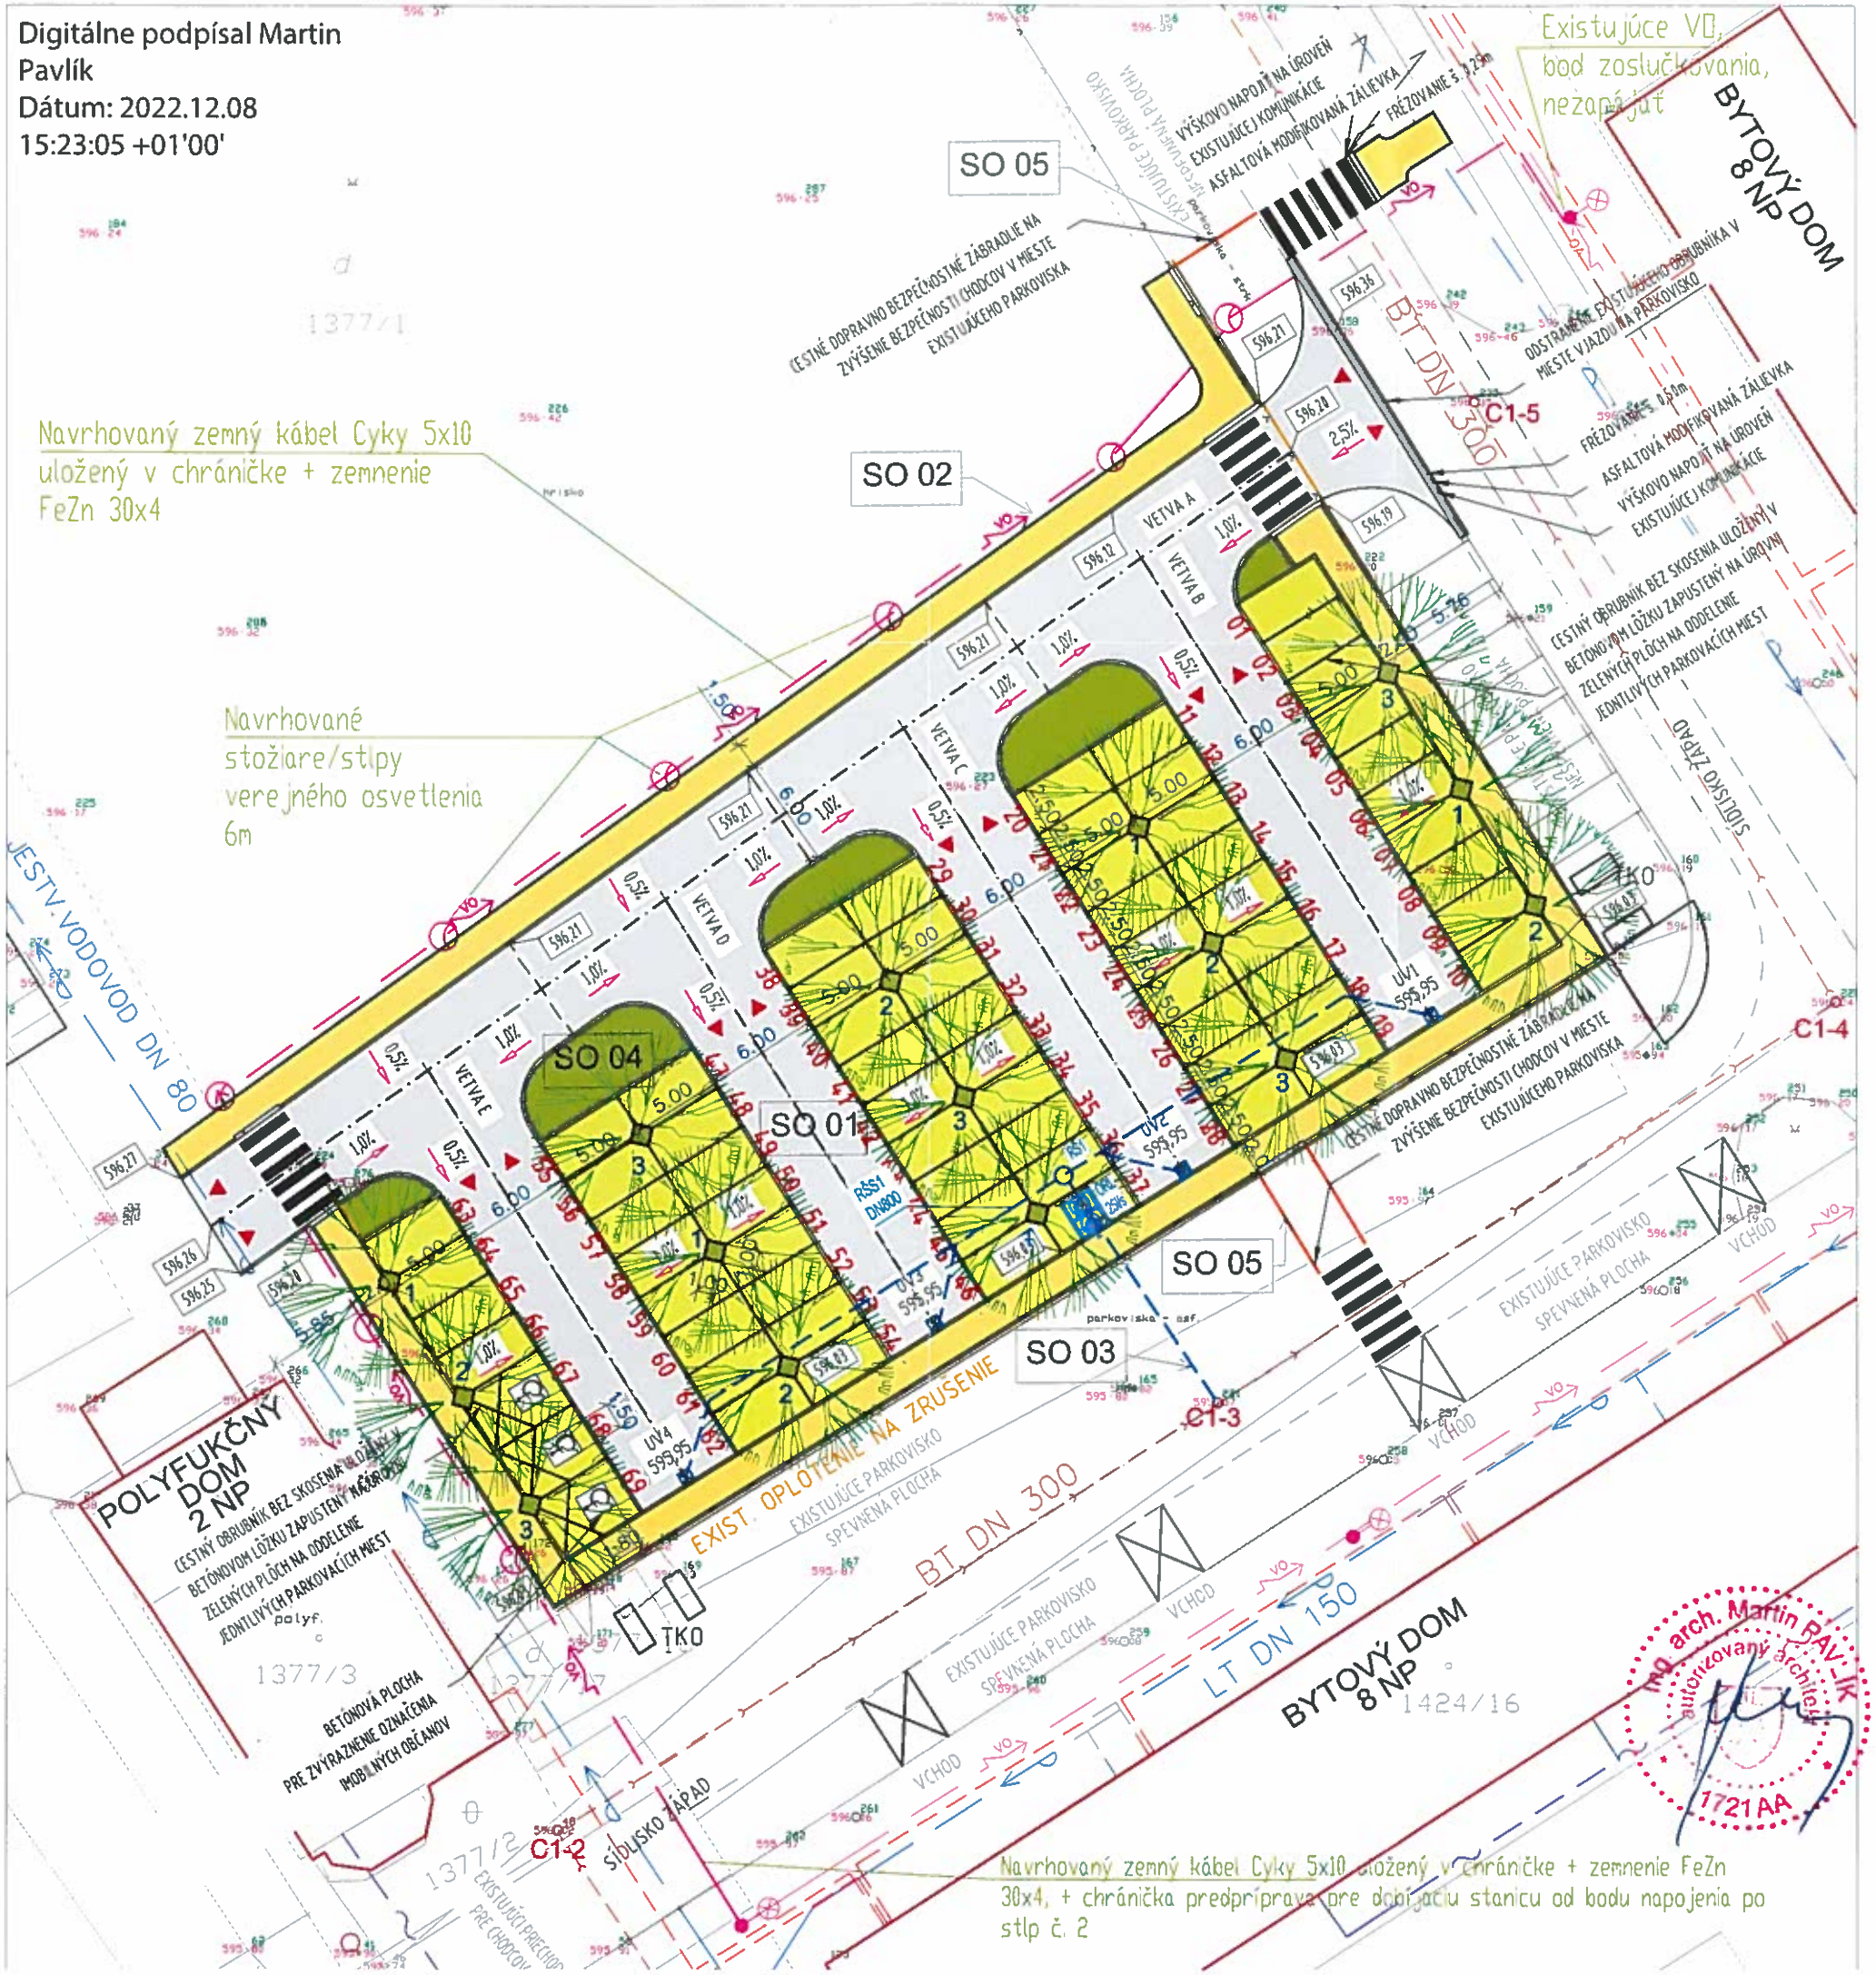

ČLENENIE STAVEBNÝCH OBJEKTOV

č. stavby	názov	výmery
SO 01	SPEVNENÉ PLOCHY - PARKOVISKO	1125 + 360 m2
SO 02	ROZŠÍRENIA VEREJNÉHO OSVETLENIA	155 bm
SO 03	DAŽĎOVÁ KANALIZÁCIA + ORL	50 bm
SO 04	SADOVNÍCKE ÚPRAVY	101 + 855 m2
SO 05	BEZPEČNOSTNÉ ZÁBRADLIA	3ks 5 bm

LEGENDA

- EXISTUJÚCA C-KN PARCELÁCIA V ÚZEMÍ
- EXISTUJÚCE OBJEKTY NA ASANÁCIU
- EXISTUJÚCE NADZEMNÉ OBJEKTY V ÚZEMÍ
- NAVRHOVANÉ PLOCHY - ZATRÁVNENÉ (101 M2)
- NAVRHOVANÉ SPEVNENÉ PLOCHY- MOTORISTICKÁ DOPARAVA - ASFALTOVÝ KRYT (1'25 M2)
- NAVRHOVANÉ SPEVNENÉ PLOCHY - MOTORISTICKÁ DOPARAVA - VEGETAČNÉ (ZATRÁVŇOVACIE) TVÁRNICE (855 M2)
- NAVRHOVANÉ SPEVNENÉ PLOCHY - NEMOTORISTICKÁ DOPARAVA - BETÓNOVÝ KRYT (360 M2)
- ORIENTÁCIA VJAZDU A VÝJAZDU
- 01 NAVRHOVANÉ PARKOVACIE MIESTO S ČÍSELNÝM OZNAČENÍM
- TKO STOJISKO KONTAJNERA PRE TUHÝ KOM. ODPAD
- ZAMERANÝ BOD V ÚZEMÍ S VÝŠKOVOU KÓTOU

EXISTUJÚCE INŽINIERSKE SIETE

- KABELOVÉ NN VEDENIE
- TRASA NADZEMNÝCH OZNAMOVACÍCH VEDENÍ ST
- VEREJNÝ VODOVOD (NEOVERENÁ TRASA)
- EXISTUJÚCA VODOVODNÁ PRÍPOJKA
- ZDRUŽENÁ KANALIZÁCIA
- C1-3 REVÍZNA ŠACHTA S ČÍSELNÝM OZNAČENÍM
- LAMPA VEREJNÉHO OSVETLENIA
- KABELOVÉ VEDENIE VEREJNÉHO OSVETLENIA

NAVRHOVANÉ OBJEKTY

- NAVRHOVANÉ ODVODNENIE
- DAŽĎOVÁ KANALIZÁCIA
- ORL ODLUČOVAČ ROPNÝCH LÁTOK
- ORŠ1 NAVRHOVANÁ REVÍZNA ŠACHTA
- PLOCHA URČENÁ NA VÝSADBU ZELENE VÝŠKOVO ODDELENÁ CESTNÝM OBRUBNÍKOM
- VZRASTLÁ ZELEŇ
- 1 PORADOVÉ ČÍSLO DRUHOVEJ SKLADBY
- NAVRHOVANÝ STĺP VEREJNÉHO OSVETLENIA
- NAVRHOVANÉ KABELOVÉ VEDENIE VEREJNÉHO OSVETLENIA
- NAVRHOVANÉ DOPRAVNÉ BEZPEČNOSTNÉ ZÁBRANY

NAVRHOVANÁ DRUHOVÁ SKLADBA

1 - Acer platanoides 'Crimson King' 5ks
2 - Acer platanoides 'Cleveland' 5ks
3 - Tilia cordata 'Rancho' 5ks

POZNÁMKY / UPOZORNENIA:

- platia vždy výkresy s najnovšími revíziami
- dodržať projektovú dokumentáciu, predpísané montážne postupy a celého jednotlivých systémov, pre zachovanie projektových stavebno-fyzikálnych vlastností konštrukcií
- zhotoviteľ je povinný skutočné rozmery skontrolovať na stavbe
- na projekt ako celok sa vzťahujú autorské práva, bez písomného súhlasu autora (zodpovedného projektanta) nie je možné meniť, alebo iňak upravovať obsah, alebo formu projektu
- v miestach priechodov pre chodcov je nutné osadiť jestrý obrubník sklopený na celú šírku priechodu pre chodcov t.j. 3,00 m ako úpravu pre osoby so zníženou schopnosťou pohybu.

SEVER

±0,000 = 596,3 m n.m. Bpv

ZODP. PROJEKTANT:	VYPRACOVAL:	KRESLIL:	KONTROLOVAL:	ZHOTOVITEĽ VÝKRESU: AAAU.S.R.O. RADNIČNÁ 127, 027 44 TVRDOŠÍN IČO: 4388498 , Email: info@aaau.eu	
Ing. arch. Martin Pavlík	Ing. arch. Martin Pavlík	Ing. arch. Martin Pavlík			
OKRES:	TVRDOŠÍN	MIESTO-OBEC:	TRSTENÁ	FORMÁT:	6 x A4
INVESTOR:	MESTO TRSTENÁ, BERNOLÁKOVA 96/8, 028 01 TRSTENÁ			DÁTUM:	November 2020
STAVBA:	PARKOVIKO - SÍDLISKO ZÁPAD, TRSTENÁ NOVOSTAVBA			STUPEŇ PD:	PPSP
				ČÍSLO ZÁKAZKY:	192020
				ČÍSLO KÓPIE:	
KATASTRÁLNE ÚZEMIE: Trstená PARCELNÉ ČÍSLO: KN-C 1377/1				REVÍZIA:	
OBSAH VÝKRESU:	Koordinačná situácia			MIERKA: 1:500	ČÍSLO VÝKRESU: .01