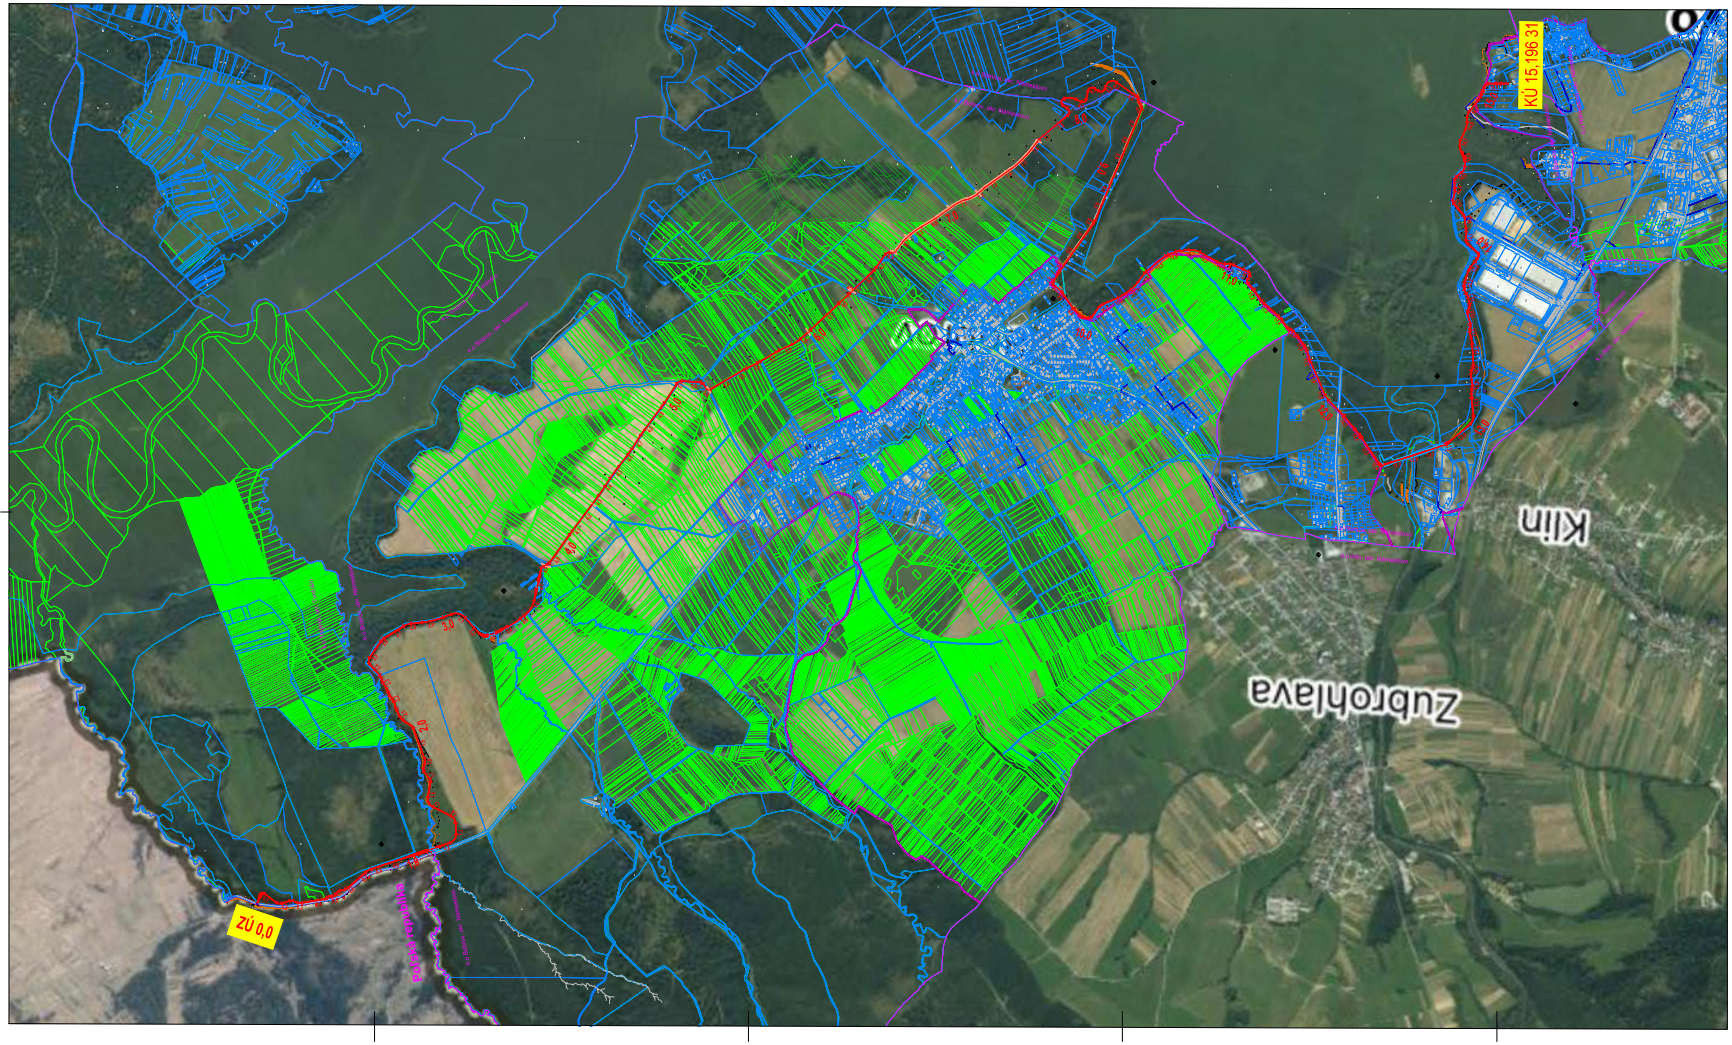

VYPRACOVAL: Ing. M. Ukrová	ZODPOVEDNÝ PROJEKTANT: Ing. Á. Orfi	HLAVNÝ INŽINIER PROJEKTU: Ing. Á. Orfi	ZHOTOVITEĽ: PTS, a.s., Kubinyi, Zsigmond 18, 949 01 Nitra, Slovenská republika, e-mail: pts@pts.sk, www: pts.sk
TECHNICKÁ KONTROLA: Ing. L. Orfi, PhD.	OVRIEZ. (OVRIZ) ÚTVARU: TATROCEŇ, NÁMESTOVO	OBJEDNÁVATEĽ: BANSKOBYSTRICKÝ KRAJ	
STAVBA: CYKLOTRASA OKOLO ORAVSKEJ PRIEHRADY USEK C. 1		MERITKO: 1 : 10 000	
		FORMÁT A4: 10 x A4	
		DÁTUM: 03/2023	
OBJEKT: 101-00 POZEMNÁ KOMUNIKÁCIA		STUPEŇ: DSP	
		ČÍSLO ZAKÁZKY: 06/2023	
PRÍLOHA: PREHĽADNÁ SITUÁCIA (ORTOFOTOMAPA)		ČÍSLO PRÍLOHY: C.1.1	SCHVÁLIL: