ROZŠIRENIE RADOVÝCH GARÁŽÍ NA SÍDLISKU ZÁPAD V MESTE TRSTENÁ
KOORDINAČNÁ SITUÁCIA

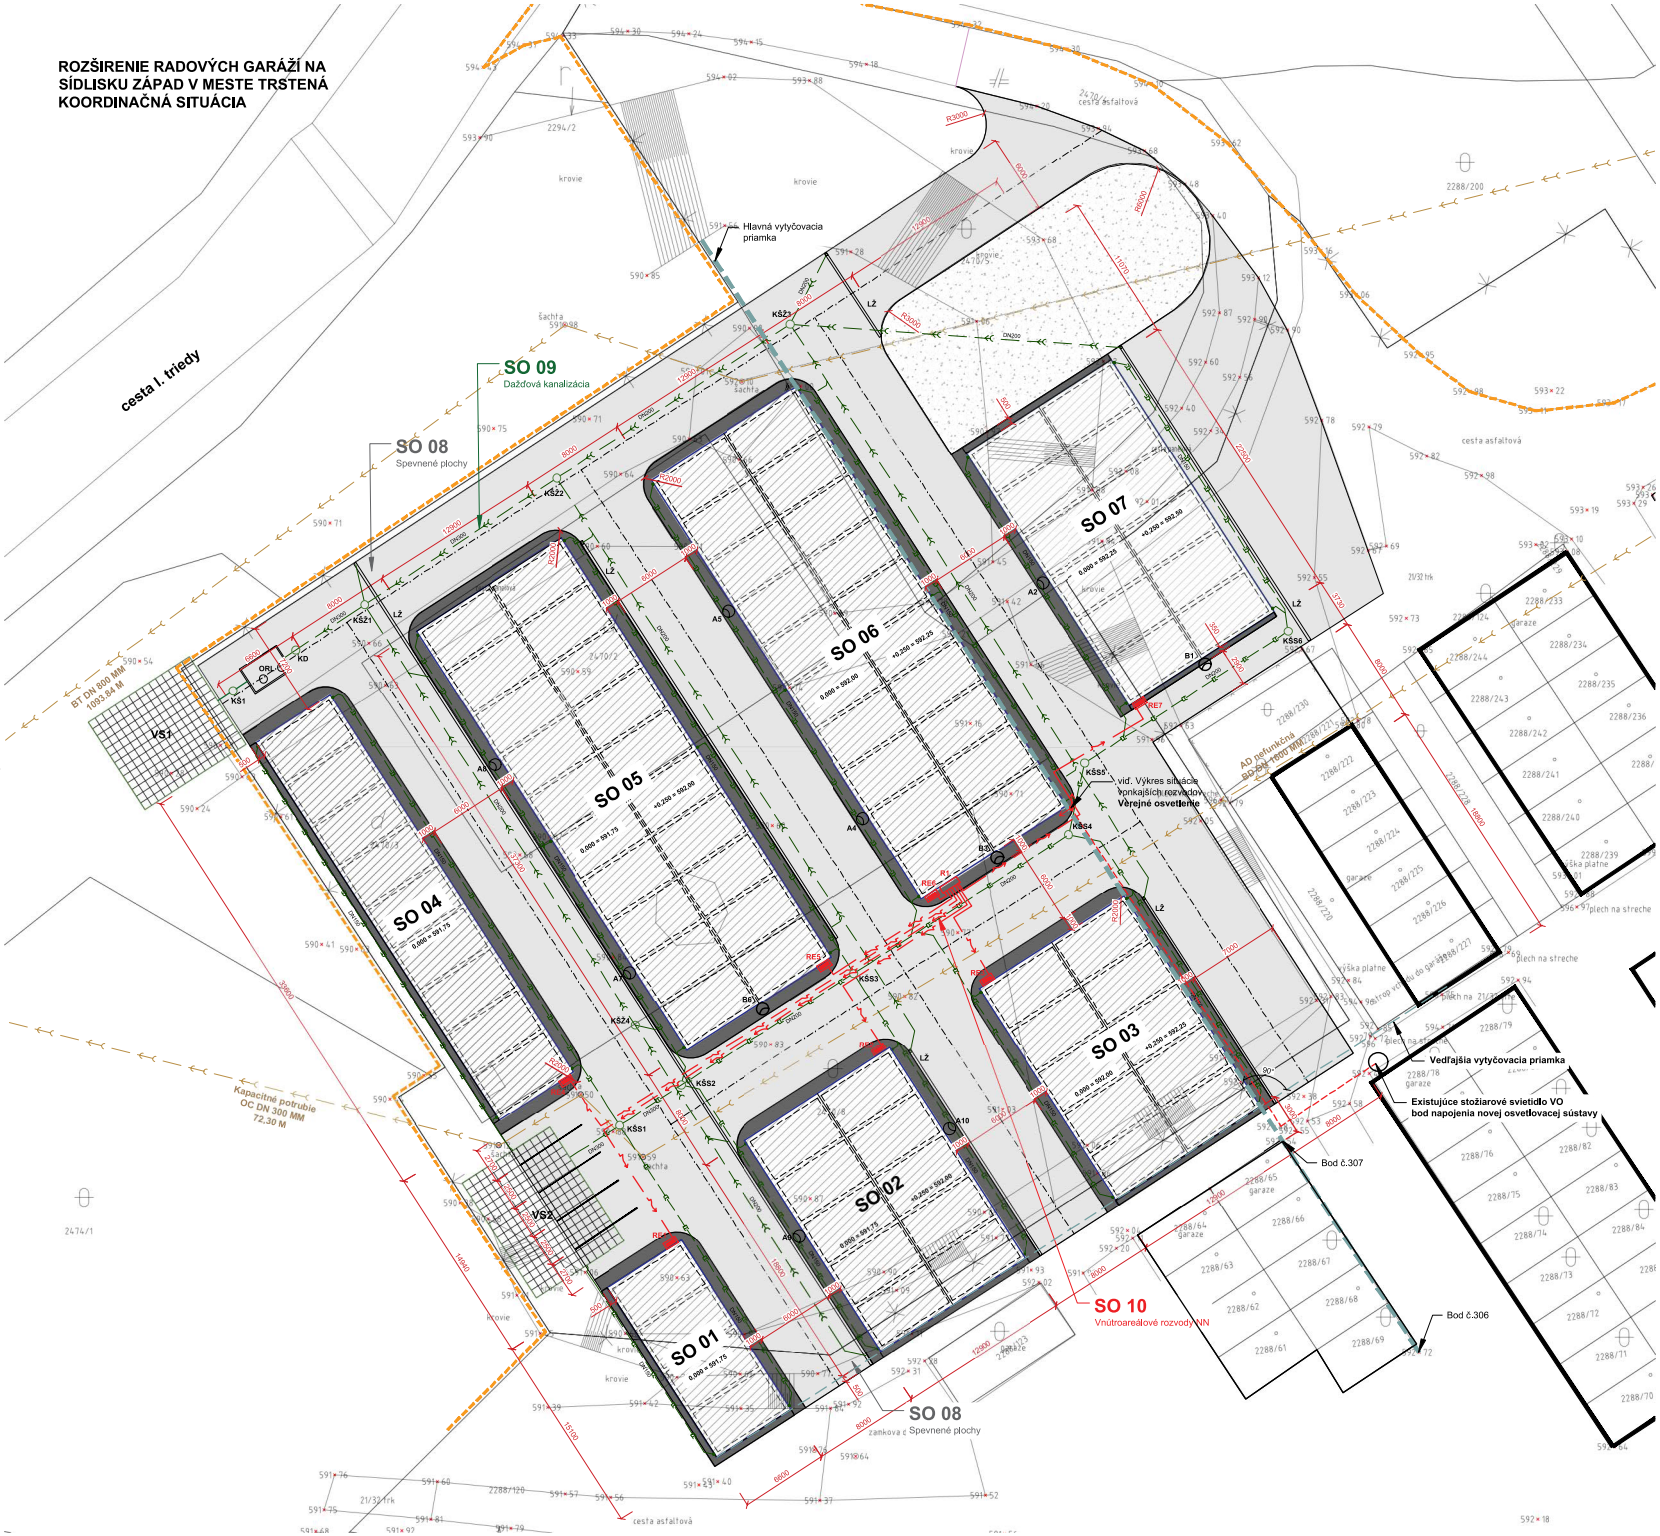

LEGENDA STAVEBNÝCH OBJEKTOV

SO 01	GARÁŽ 1	SO 08	SPEVNENÉ PLOCHY
SO 02	GARÁŽ 2	SO 09	DAŽĎOVÁ KANALIZÁCIA
SO 03	GARÁŽ 3	SO 10	VNÚTROAREÁLOVÉ ROZVODY NN
SO 04	GARÁŽ 4	SO 11	VEREJNÉ OSVETLENIE
SO 05	GARÁŽ 5		
SO 06	GARÁŽ 6		
SO 07	GARÁŽ 7		

VÝŠKOVÉ OSADENIE STAVEBNÝCH OBJEKTOV

SO 01	0,000 = 591,75 m.n.m.
SO 02	0,000 = 591,75 m.n.m.
SO 03	0,000 = 592,00 m.n.m.
SO 04	0,000 = 591,75 m.n.m.
SO 05	0,000 = 591,75 m.n.m.
SO 06	0,000 = 592,00 m.n.m.
SO 07	0,000 = 592,25 m.n.m.

LEGENDA

- NAVRHOVANÁ ZÁSTAVBA RADOVÝCH GARÁŽÍ, VONKAJŠÍ OBRYS OBVODOVÉHO NOSNÉHO MURIVA
- EXISTUJÚCA ZÁSTAVBA RADOVÝCH GARÁŽÍ
- NAVRHOVANÁ ASFALTOBETÓNOVÁ KOMUNIKÁCIA
- NAVRHOVANÁ SPEVNENÁ PLOCHA ZO ZÁMKOVEJ DLAŽBY
- RIEŠENÉ ÚZEMIE
- VS1, VS2 – VSAKOVACÍ SYSTÉM Z BLOKOV "EKODREN DB60"
- KŠ – KANALIZAČNÉ ŠACHTY "PRO 630" S POKLOPOM, ZAŤAŽENIE 400kN
- ORL – ODLUČOVAČ ROPNÝCH LÁTOK "KL 40-I-sll"
- LŽ – LÍNIOVÝ ŽĽAB, ŠÍRKA 200mm, ZAŤAŽENIE 400kN
- VEREJNÉ OSVETLENIE UMIESTNENÉ NA STAVBE
  A – SVIETIDLO ISKRA LED ALFA 24, 3 500 K, HLINÍKOVÝ STOŽIAR SAL-5 ANODIZÁCIA INOX, VÝŠKA 5m + BETÓNOVÝ ZÁKLAD B-60
  B – SVIETIDLO ISKRA LED 24, 3 500 K, OSADENÉ NA FASÁDE VÝŠKA 5M NAD TERÉNOM, + VYLOŽNÍK 0,5m NA STENU

LEGENDA INŽINIERSKYCH SIETÍ

EXISTUJÚCE SIETE:
- EXISTUJÚCA PODZEMNÁ KANALIZAČNÁ SIEŤ

NAVRHOVANÉ SIETE:
- NAVRHOVANÁ PODZEMNÁ SIEŤ NN PRÍPOJKY, 1-AYKY–J 4x25 /FXKVS75
  - R1 – NAVRHOVANÁ PRÍPOJKOVÁ SKRIŇA SR 8,1–F663 P1 IP2X
  - RE1 – NAVRHOVANÝ SKUPINOVÝ ELEKTROMEROVÝ ROZVÁDZAČ PRE 4 ODBERY 4x GARÁŽ, 16A, jednofázový
  - RE2 – NAVRHOVANÝ SKUPINOVÝ ELEKTROMEROVÝ ROZVÁDZAČ PRE 10 ODBEROV 10x GARÁŽ, 16A, jednofázový
  - RE3 – NAVRHOVANÝ SKUPINOVÝ ELEKTROMEROVÝ ROZVÁDZAČ PRE 10 ODBEROV 10x GARÁŽ, 16A, jednofázový
  - RE4 – NAVRHOVANÝ SKUPINOVÝ ELEKTROMEROVÝ ROZVÁDZAČ PRE 9 ODBEROV 9x GARÁŽ, 16A, jednofázový
  - RE5 – NAVRHOVANÝ SKUPINOVÝ ELEKTROMEROVÝ ROZVÁDZAČ PRE 20 ODBEROV 20x GARÁŽ, 16A, jednofázový
  - RE6 – NAVRHOVANÝ SKUPINOVÝ ELEKTROMEROVÝ ROZVÁDZAČ PRE 20 ODBEROV 20x GARÁŽ, 16A, jednofázový
  - RE7 – NAVRHOVANÝ SKUPINOVÝ ELEKTROMEROVÝ ROZVÁDZAČ PRE 12 ODBEROV 12x GARÁŽ, 16A, jednofázový
- NAPOJENIE VEREJNÉHO OSVETLENIA, KÁBEL CYKY–J 3X2,5 ULOŽENÝ V ZEMI
- NAVRHOVANÁ DAŽĎOVÁ KANALIZÁCIA PVC DN200, 300 ZO ŽĽABOV DO ODLUČOVAČA ROPNÝCH LÁTOK
- NAVRHOVANÁ DAŽĎOVÁ KANALIZÁCIA ZO STRIECH SO01–SO07, PVC DN 150

PARÉ Č.:

súradnicový systém: JTSK, výškový systém: Bpv

Ing. arch. Radoslav KURUCZ
Osloboditeľov 807/8, 924 01 Galanta
tel.: 0905 / 263 263
e-mail: radoslavkurucz@gmail.com
IČO: 47 053 983 DIČ: 1087171030

AUTOR RIEŠENIA
Ing. arch. Radoslav Kurucz

HLAVNÝ INŽINIER (HIP)	Ing. arch. Radoslav Kurucz
ZODP. PROJEKTANT	Ing. Ján Poloma
VYPRACOVAL	Ing. Peter Kontra
INVESTOR	mesto Trstená, Bernolákova 96/8, 028 01 Trstená

NÁZOV A MIESTO STAVBY
ROZŠIRENIE RADOVÝCH GARÁŽÍ NA SÍDLISKU ZÁPAD V MESTE TRSTENÁ
katastrálne územie: Trstená

ZÁK. ČÍSLO	20-60-20
PROFESIA	ARCH.
DÁTUM	10/2020
FORMÁT	840x594
MIERKA	1 : 200

OBSAH VÝKRESU: **CELKOVÁ SITUÁCIA**
STUPEŇ PD: RP
VÝKRES Č.: C

autorské práva vyhradené