


STAVBA		15790 - Námestovo - Stanická Osada		- Rák. TS 125/s/šlan.osada_hotel:sport a rozšírenie NNK	
STAVITEL		SSD, d.s.		SITUACIA - montaz / demontaz	
Hlavný inžinier projektu		ZODP. PROJ.		Ing. Michal Borsik	
KRESLI		Ing. Michal Borsik		OBSAH VYKRESU	
DÁTUM		07 / 2024		CISLO VYKRESU	
FORMÁT		A4		3x44	
PROFESIA		EL		STUPEŇ	
PD pre realizáciu		1 : 500		MIERKA	
2				CISLO VYKRESU	

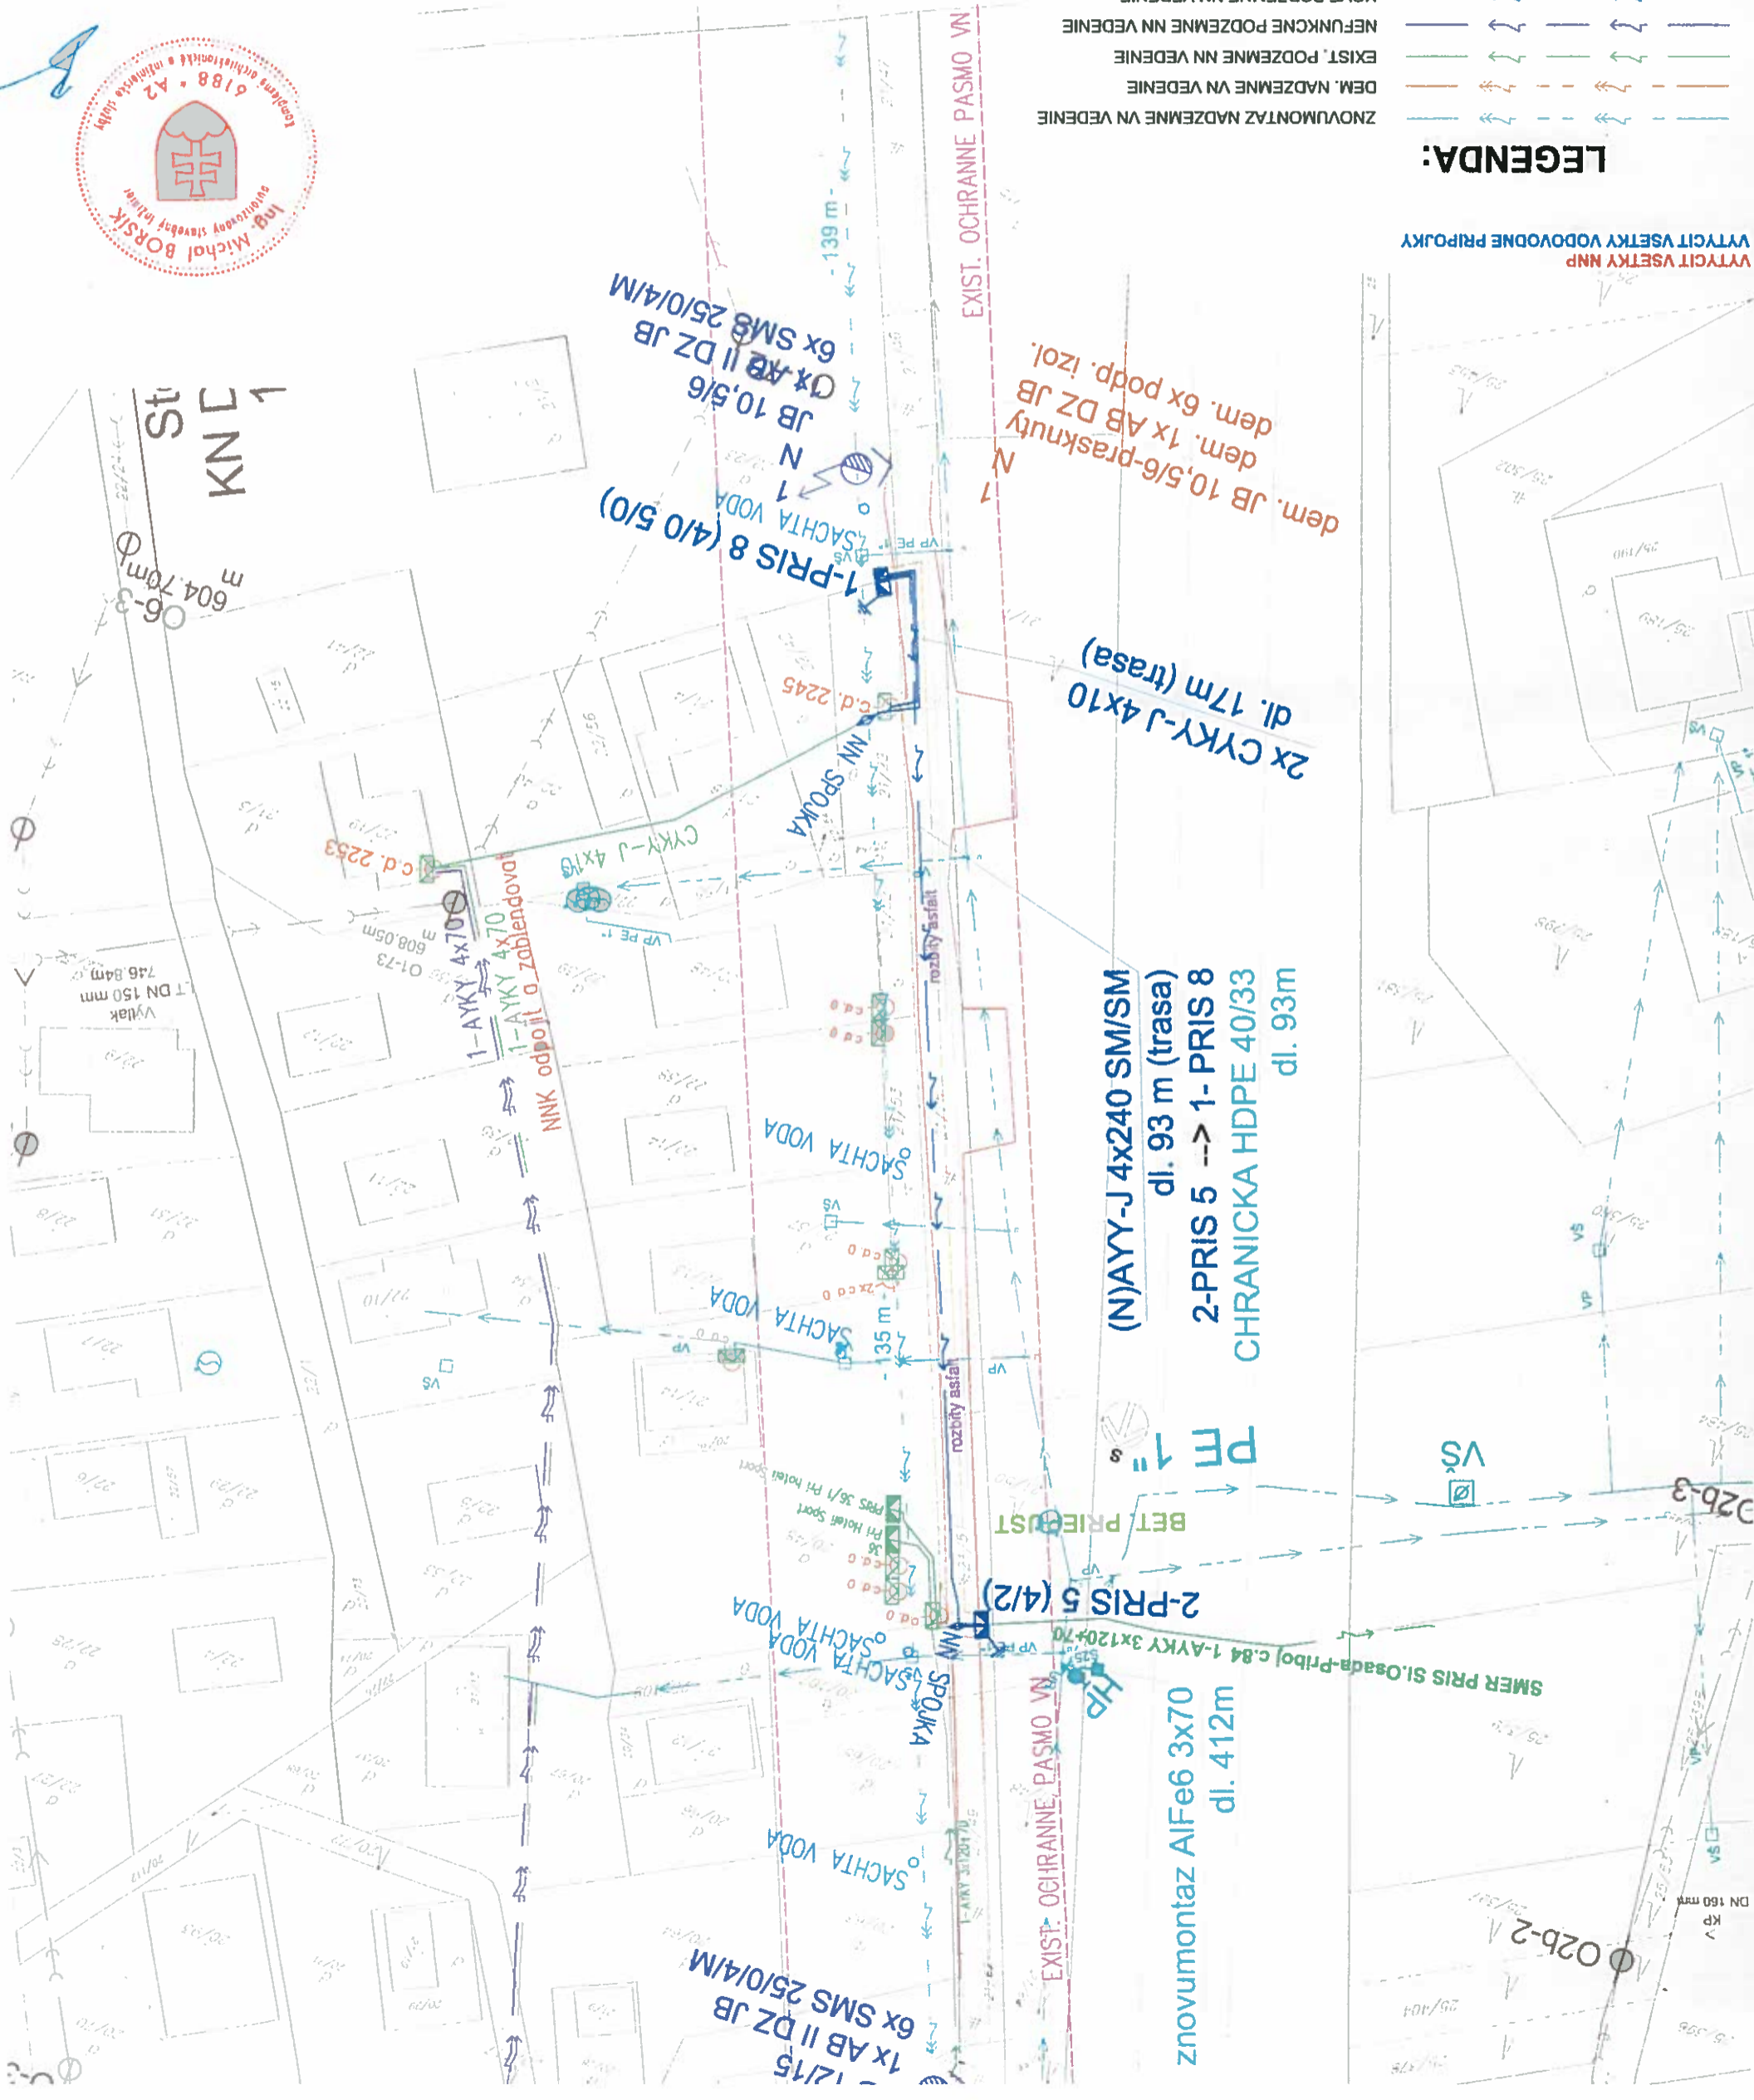

- LEGENDA:**
- ZNOVUMONTAZ NADZEMNE VN VEDENIE
  - DEM. NADZEMNE VN VEDENIE
  - EXIST. PODZEMNE NN VEDENIE
  - NEFUNKCNE PODZEMNE NN VEDENIE
  - NOVE PODZEMNE NN VEDENIE
  - EXIST. PODZEMNA NN PRIPOJKA
  - NOVA PODZEMNA NN PRIPOJKA
  - NOVE OCHRANNE PASMO NN
  - EXIST. OCHRANNE PASMO VN
  - EXIST. VODOVOD - INFORMATIVNE
  - EXIST. KANALIZACIA INFORMATIVNE
  - NOVA SKRINA PRIS
  - NOVE UZEMNENIE NN
  - NOVA SPOJKA NN
  - REK. STLP BETON VN
  - DEM. STLP BETON VN
  - DEM. STOZIAROVA TS
  - DEM. USEKOVY ODPOJOVAC

VYTYCIT VSETKY VODOVODNE PRIPOJKY  
VYTYCIT VSETKY NNP

**IV-B**  
DN 100 mm  
705.75m

Stoka "O2b"  
PVC DN 300 mm  
191.34m

dem. AP N  
dem. konz. DELTA  
dem. konz. ODBOČNA  
dem. 6x podp. izol.  
dem. 6x zav. izol.  
1x AB II DZ JB  
1x CS 80KN C16L T16L  
12x SMS 25/10/4M

II/520

dem. AP N  
dem. konz. DELTA  
dem. 3x podp. izol.

znovumontáž AIFe6 3x70  
dl. 412m

(N)AYY-J 4x240 SM/SM  
dl. 93 m (trasa)  
2-PRIS 5 -> 1-PRIS 8  
CHRANICKA HDPE 40/33  
dl. 93m

2-PRIS 5 (4/2)

EXIST. OCHRANNE PÁSMO VN  
H.P.

dem. 1x konz. UV  
dem. 6x zav. izol.  
dem. JB 9/6  
125/uv/slan.osada\_hotelsport

1-AYKY 4x70  
1-AYKY 4x70  
NNK odpojit a zabliedovat  
COM 933 9362

DEM. TS AKO CELOK - PTS 400  
dl. 39 m  
DEM. AIFe6 3x35

dem. 3x zav. izol.  
125/s/slan.osada\_hotelsport

Vytlak  
LT DN 150 mm  
746 84m

1-AYKY 4x70  
1-AYKY 4x70  
NNK odpojit a zabliedovat  
c.d. 2253  
01-73  
608.05m

CYKY-J 4x19  
VP PE 1

SACHTA VODA  
SACHTA VODA  
SACHTA VODA  
SACHTA VODA  
SACHTA VODA  
SACHTA VODA  
SACHTA VODA

JB 12/15  
1x AB II DZ JB  
6x SMS 25/10/4M

SPOKA  
rozbity asfalt  
rozbity asfalt

BET PŘEČIST

SMER PRIS SI.Osada-Přiboj c.84 1-AYKY 3x120x70

