Situačné riešenie 1:200

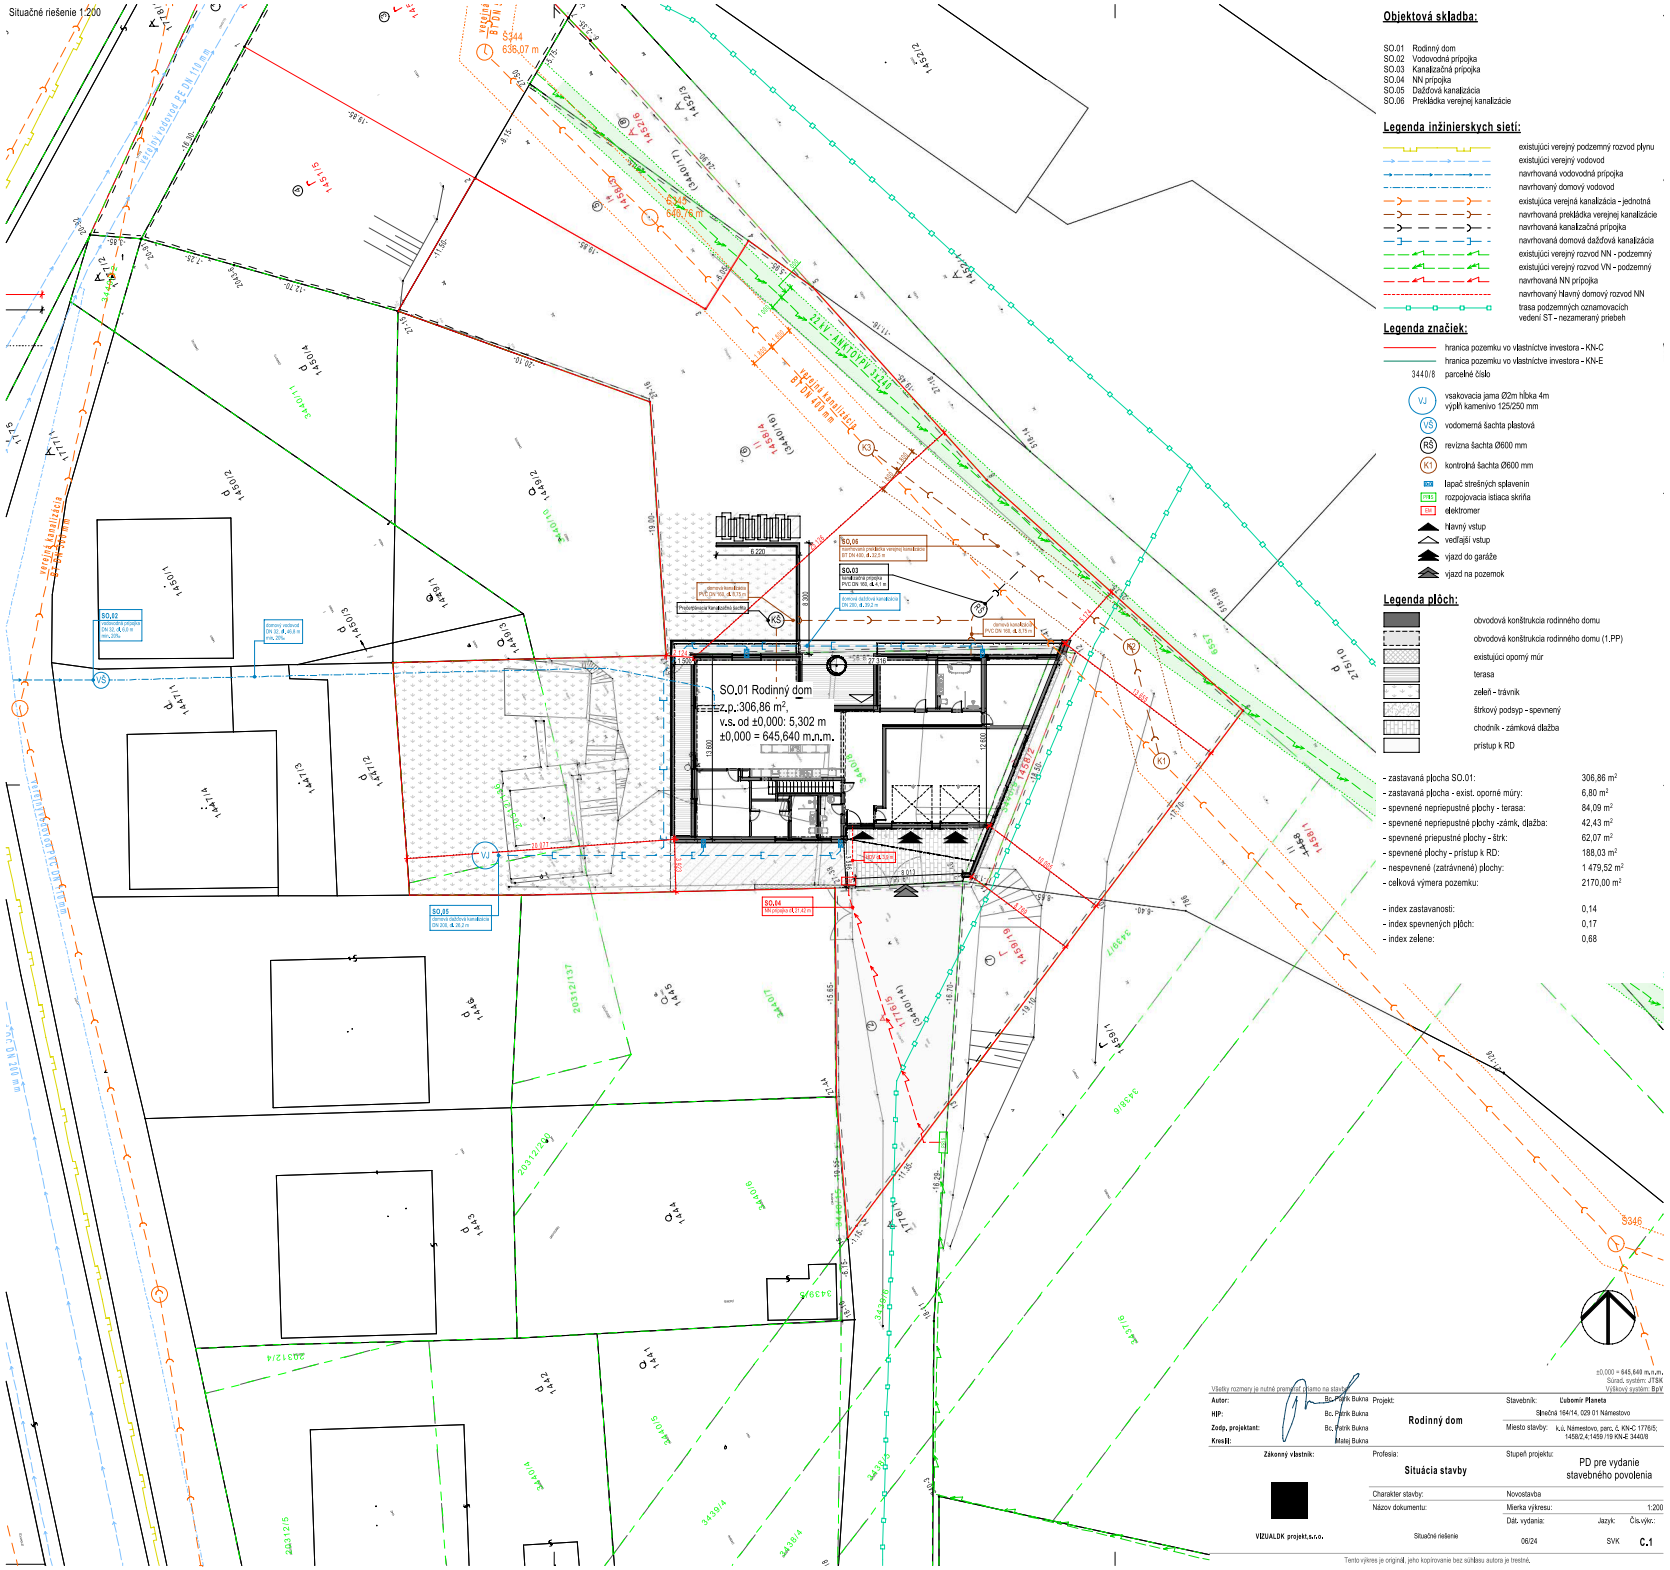

Objektová skladba:

SO.01 Rodinný dom
SO.02 Vodovodná prípojka
SO.03 Kanalizačná prípojka
SO.04 NN prípojka
SO.05 Dažďová kanalizácia
SO.06 Preložka verejnej kanalizácie

Legenda inžinierskych sietí:

- existujúci verejný podzemný rozvod plynu
- existujúci verejný vodovod
- navrhovaná vodovodná prípojka
- navrhovaný domový vodovod
- existujúca verejná kanalizácia - jednotná
- navrhovaná preložka verejnej kanalizácie
- navrhovaná kanalizačná prípojka
- navrhovaná domová dažďová kanalizácia
- existujúci verejný rozvod NN - podzemný
- existujúci verejný rozvod VN - podzemný
- navrhovaná NN prípojka
- navrhovaný hlavný domový rozvod NN
- trasa podzemných oznamovacích vedení ST - nezameraný priebeh

Legenda značiek:

- hranica pozemku vo vlastníctve investora - KN-C
- hranica pozemku vo vlastníctve investora - KN-E
- 3440/8 parcelné číslo
- VJ vsakovacia jama Ø2m hĺbka 4m výplň kamenivo 125/250 mm
- VS vodomerná šachta plastová
- RS revízna šachta Ø600 mm
- K1 kontrolná šachta Ø600 mm
- lapač strešných splavenín
- RT1 rozpojovacia istiaca skriňa
- EM elektromer
- hlavný vstup
- vedľajší vstup
- vjazd do garáže
- vjazd na pozemok

Legenda plôch:

- obvodová konštrukcia rodinného domu
- obvodová konštrukcia rodinného domu (1.PP)
- existujúci oporný múr
- terasa
- zeleň - trávnik
- štrkový podsyp - spevnený
- chodník - zámková dlažba
- prístup k RD

- zastavaná plocha SO.01:	306,86 m²
- zastavaná plocha - exist. oporné múry:	6,80 m²
- spevnené nepriepustné plochy - terasa:	84,09 m²
- spevnené nepriepustné plochy -zámk. dlažba:	42,43 m²
- spevnené priepustné plochy - štrk:	62,07 m²
- spevnené plochy - prístup k RD:	188,03 m²
- nespevnené (zatrávnené) plochy:	1 479,52 m²
- celková výmera pozemku:	2170,00 m²
- index zastavanosti:	0,14
- index spevnených plôch:	0,17
- index zelene:	0,68

±0,000 = 645,640 m.n.m.
Súrad. systém: JTSK
Výškový systém: BpV

Všetky rozmery je nutné preverniť priamo na stavbe

Autor:	Bc. Patrik Bukna	Projekt:	Rodinný dom
HIP:	Bc. Patrik Bukna	Stavebník:	Ľubomír Planeta
Zodp. projektant:	Bc. Patrik Bukna		Strečná 164/14, 029 01 Námestovo
Kreslil:	Matej Bukna	Miesto stavby:	k.ú. Námestovo, parc. č. KN-C 1776/5, 1458/2,4,1459 /19 KN-E 3440/8
Zákonný vlastník:		Profesia:	Situácia stavby
		Stupeň projektu:	PD pre vydanie stavebného povolenia
		Charakter stavby:	Novostavba
		Názov dokumentu:	Situačné riešenie
		Mierka výkresu:	1:200
		Dát. vydania:	06/24
		Jazyk:	SVK
		Čís.výk.:	C.1

VIZUALDK projekt,s.r.o.

Tento výkres je originál, jeho kopírovanie bez súhlasu autora je trestné.