


VZOROVÝ REZ 1-1
st km 0,402 16

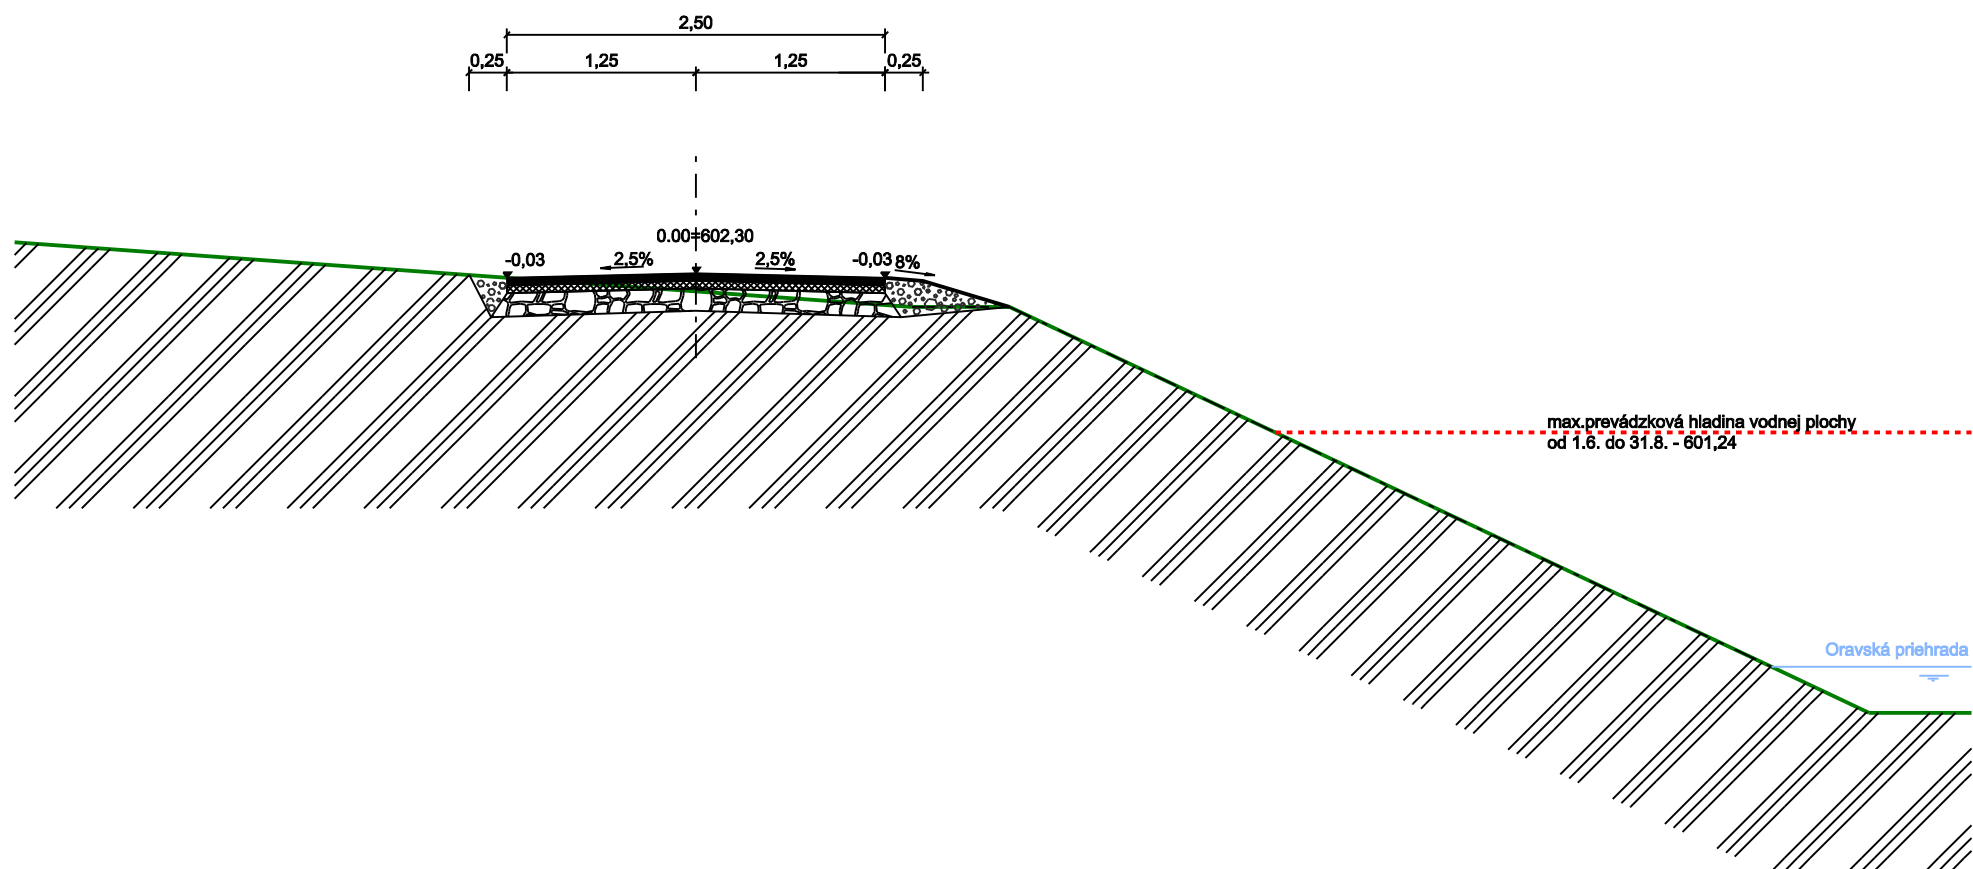

skladba

ASFALTOBETÓN ACo 11-II	40mm
SPOJOVACÍ POSTREK 0,5-0,7 kg/m2	
ASFALTOBETÓN ACp 16-II	50 mm
ŠTRKODRVA fr. 8 - 16	150 mm
RASTLÝ TERÉN	

HLAVNÝ INŽINIER PROJEKTU		ZODP. PROJEKTANT:	VYPRACOVAL:	ATELIÉR  s.r.o. RUŽOMBEROK, Nám. A. Hlinku 27, 044/4320594	
Ing. arch. Marián Goč		Ing. Anna Gočová	Zuzana Takáčová		
					
MIESTO STAVBY: k.ú. NÁMESTOVO					
INVESTOR:		MESTO NÁMESTOVO			
AKCIA:		NÁUČNÝ CHODNÍK NÁBREŽIE V NÁMESTOVE		FORMÁT:	2A4
OBJEKT:		SO 01 - SPEVNENÉ PLOCHY		DÁTUM:	12 2013
OBSAH:		VZOROVÝ PRIEČNY REZ 1		ÚČEL:	PS
				ARCH. ČÍSLO:	1314-70
				MIERKA:	Č.VÝKRESU:
				1:50	6