
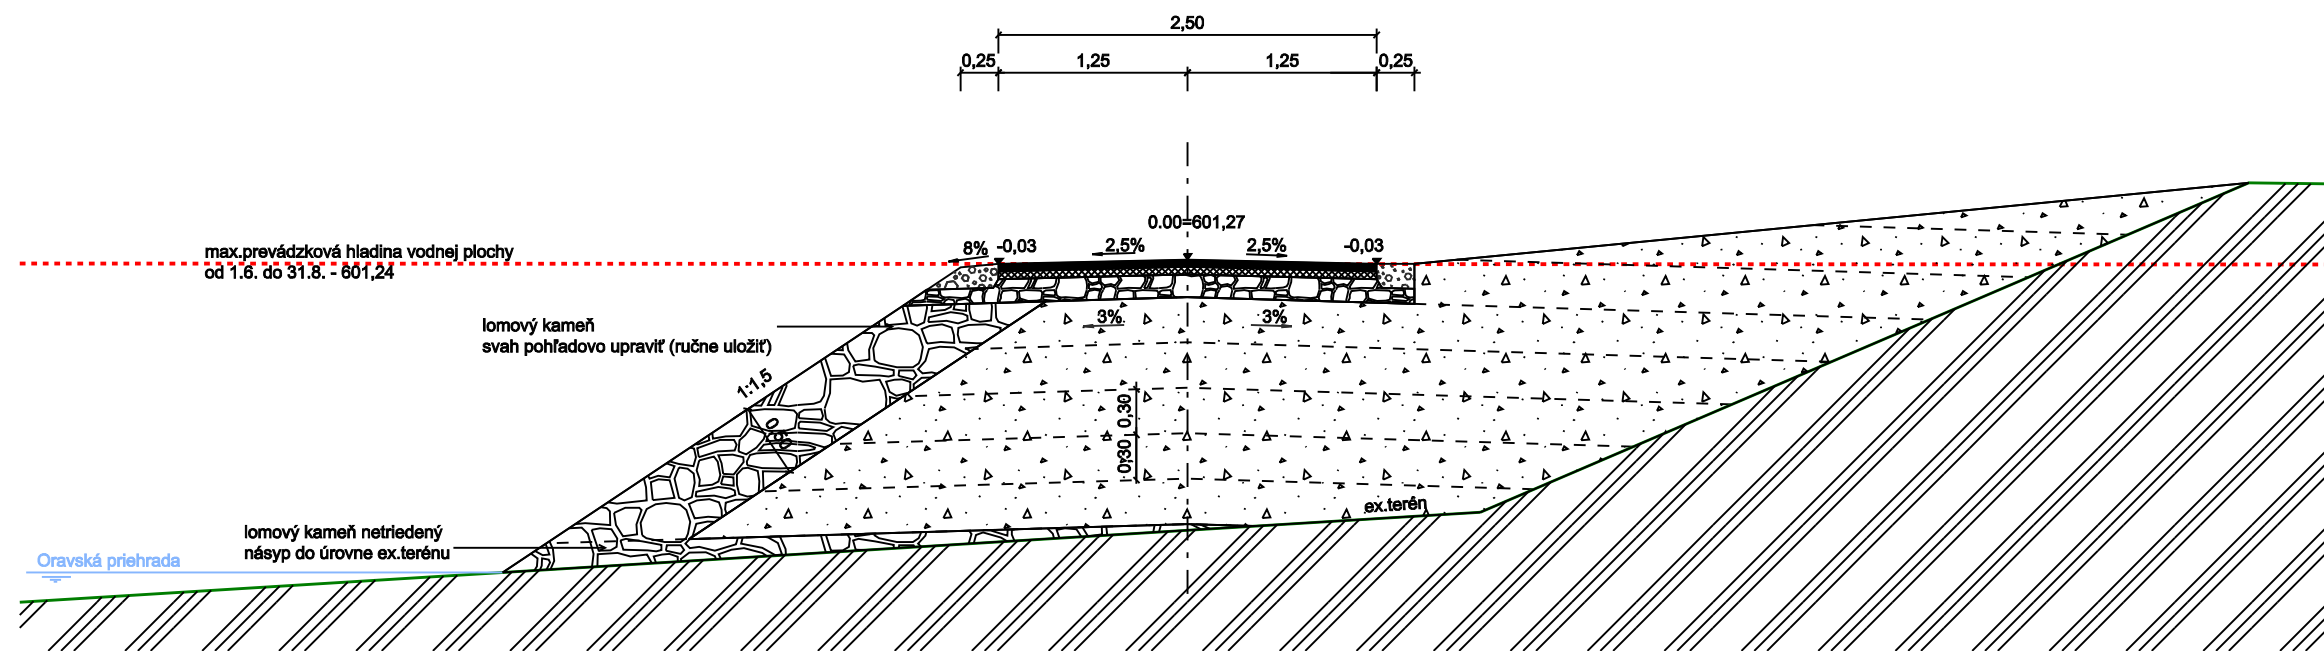
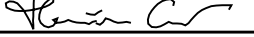
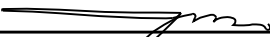


VZOROVÝ REZ 2-2
st km 0,675 36

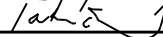

skladba

- ASFALTOBETÓN ACo 11-II 40mm
- SPOJOVACÍ POSTREK 0,5-0,7 kg/m2
- ASFALTOBETÓN ACp 16-II 50 mm
- ŠTRKODRVA fr. 8 - 16 150 mm
- NÁSYP ŠTRKODRVA fr.16/32 HUTNIŤ PO VRSTVÁCH
- MAX. V hr. 300MM na 60 mpA

HLAVNÝ INŽINIER PROJEKTU		ZODP. PROJEKTANT:	VYPRACOVAL:	ATELIÉR  S.r.o. RUŽOMBEROK, Nám. A.Hlinku 27, 044/4320594		
Ing.arch.Marián Goč		Ing.Anna Gočová	Zuzana Takáčová			
						
MIESTO STAVBY: k.ú. NÁMESTOVO						
INVESTOR:		MESTO NÁMESTOVO				
AKCIA:		NÁUČNÝ CHODNÍK NÁBREŽIE V NÁMESTOVE		FORMÁT:		2A4
				DÁTUM:		12 2013
				ÚČEL:		PS
				ARCH. ČÍSLO:		1314-70
OBJEKT:		SO 01 - SPEVNENÉ PLOCHY		MIERKA:		Č.VÝKRESU:
				1:50		7
OBSAH:		VZOROVÝ PRIEČNY REZ 2				