
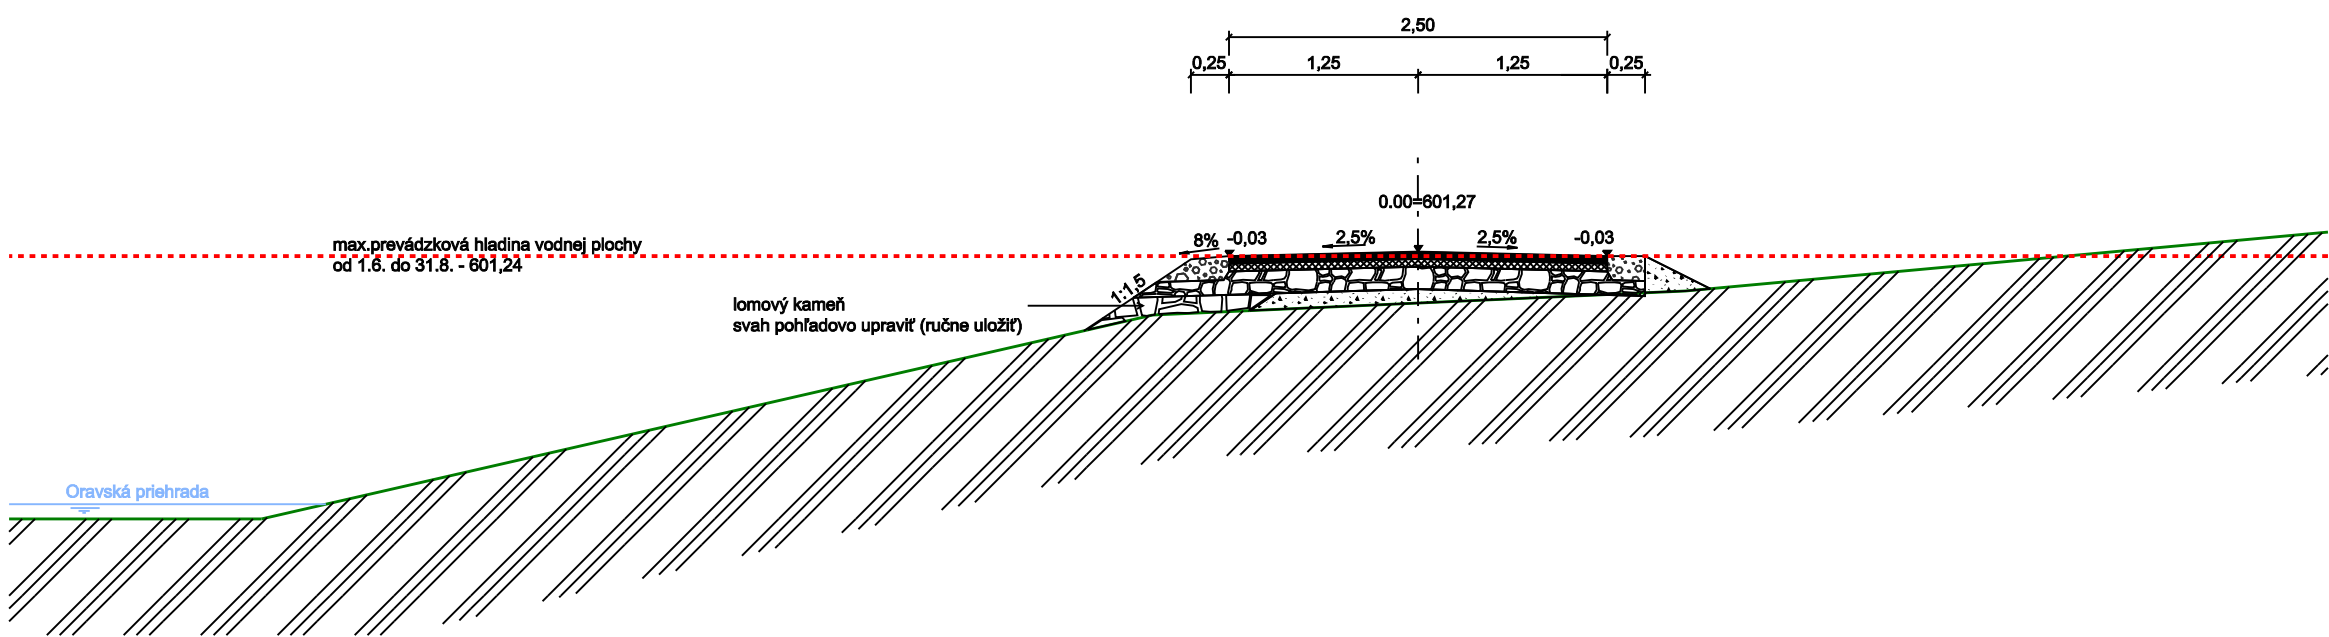
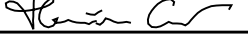
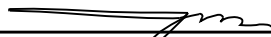


VZOROVÝ REZ 3-3  
st km 0,887 27

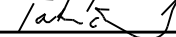

skladba

- ASFALTOBETÓN ACo 11-II 40mm
- SPOJOVACÍ POSTREK 0,5-0,7 kg/m<sup>2</sup>
- ASFALTOBETÓN ACp 16-II 50 mm
- ŠTRKODRVA fr. 8 - 16 150 mm
- NÁSYP ŠTRKODRVA fr.16/32 HUTNIŤ na 60 mpA
- RASTLÝ TERÉN

|                                                                                       |  |                                                                                       |                                                                                       |   |  |            |
|---------------------------------------------------------------------------------------|--|---------------------------------------------------------------------------------------|---------------------------------------------------------------------------------------|---|--|------------|
| HLAVNÝ INŽINIER PROJEKTU                                                              |  | ZODP. PROJEKTANT:                                                                     | VYPRACOVAL:                                                                           | ATELIÉR  S.r.o.<br>RUŽOMBEROK, Nám. A.Hlinku 27, 044/4320594 |  |            |
| Ing.arch.Marián Goč                                                                   |  | Ing.Anna Gočová                                                                       | Zuzana Takáčová                                                                       |   |  |            |
|  |  |  |  |   |  |            |
| MIESTO STAVBY:k.ú. NÁMESTOVO                                                          |  |                                                                                       |                                                                                       |   |  |            |
| INVESTOR:                                                                             |  | MESTO NÁMESTOVO                                                                       |                                                                                       |   |  |            |
| AKCIA:                                                                                |  | NÁUČNÝ CHODNÍK<br>NÁBREŽIE V NÁMESTOVE                                                |                                                                                       | FORMÁT:   |  | 2A4        |
|                                                                                       |  |                                                                                       |                                                                                       | DÁTUM:   |  | 12 2013    |
|                                                                                       |  |                                                                                       |                                                                                       | ÚČEL:   |  | PS         |
|                                                                                       |  |                                                                                       |                                                                                       | ARCH. ČÍSLO:   |  | 1314-70    |
| OBJEKT:                                                                               |  | SO 01 - SPEVNENÉ PLOCHY                                                               |                                                                                       | MIERKA:   |  | Č.VÝKRESU: |
|                                                                                       |  |                                                                                       |                                                                                       | 1:50   |  | 8          |
| OBSAH:                                                                                |  | VZOROVÝ PRIEČNY REZ 3                                                                 |                                                                                       |   |  |            |