


VZOROVÝ REZ 4-4
st km 1,629 83

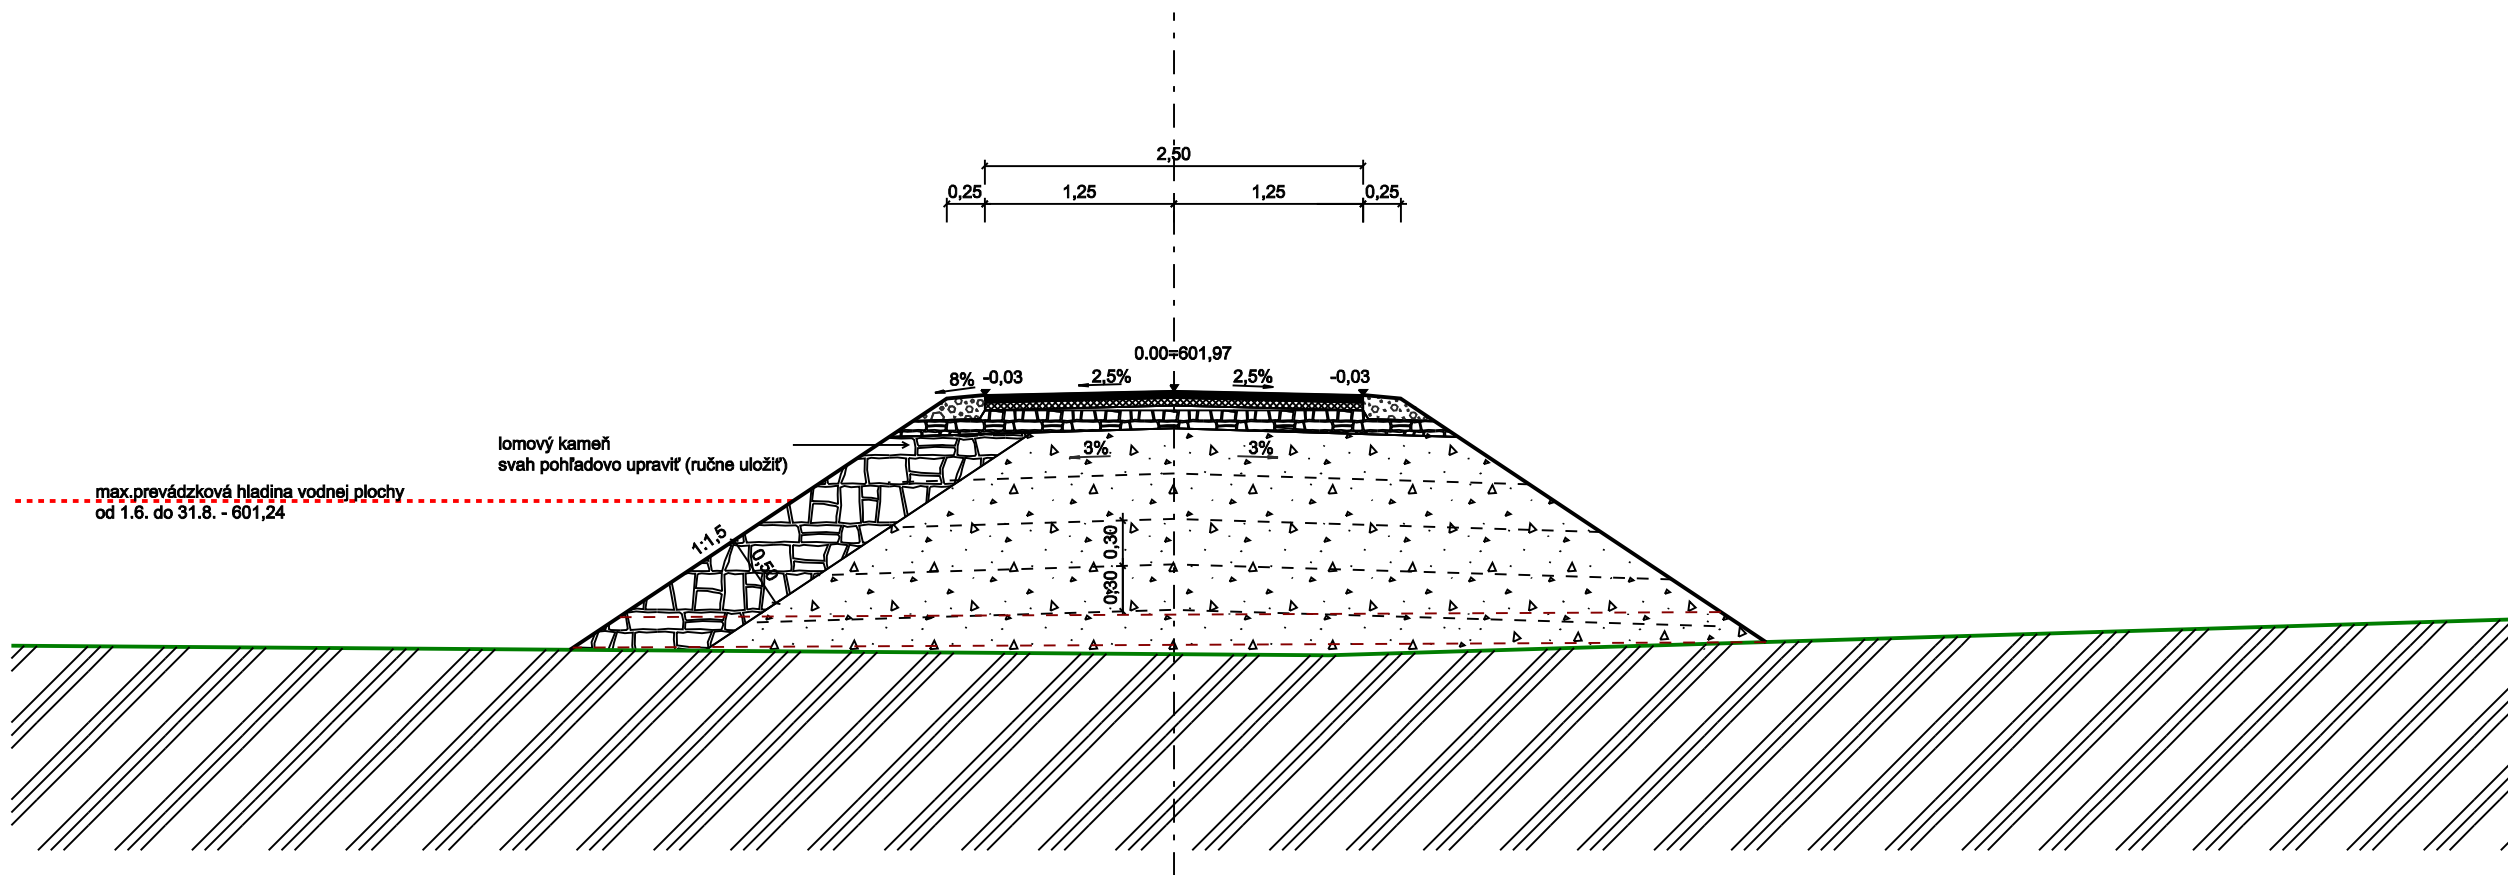

skladba

ASFALTOBETÓN ACo 11-II 40mm
SPOJOVACÍ POSTREK 0,5-0,7 kg/m2
ASFALTOBETÓN ACp 16-II 50 mm
ŠTRKODRVA fr. 8 - 16 150 mm
NÁSYP ŠTRKODRVA fr.16/32 HUTNIŤ PO VRSTVÁCH
MAX. V hr. 300MM na 60 mpA

HLAVNÝ INŽINIER PROJEKTU		ZODP. PROJEKTANT:	VYPRACOVAL:	ATELIÉR  s.r.o. RUŽOMBEROK, Nám. A.Hlinku 27, 044/4320594	
Ing.arch.Marián Goč		Ing.Anna Gočová	Zuzana Takáčová		
					
MIESTO STAVBY:k.ú. NÁMESTOVO					
INVESTOR:		MESTO NÁMESTOVO			
AKCIA:		NÁUČNÝ CHODNÍK NÁBREŽIE V NÁMESTOVE			
OBJEKT:		SO 01 - SPEVNENÉ PLOCHY			
OBSAH:		VZOROVÝ PRIEČNY REZ 4			
		FORMÁT:		2A4	
		DÁTUM:		12 2013	
		ÚČEL:		PS	
		ARCH. ČÍSLO:		1314-70	
		MIERKA:		Č.VÝKRESU:	
		1:50		9	