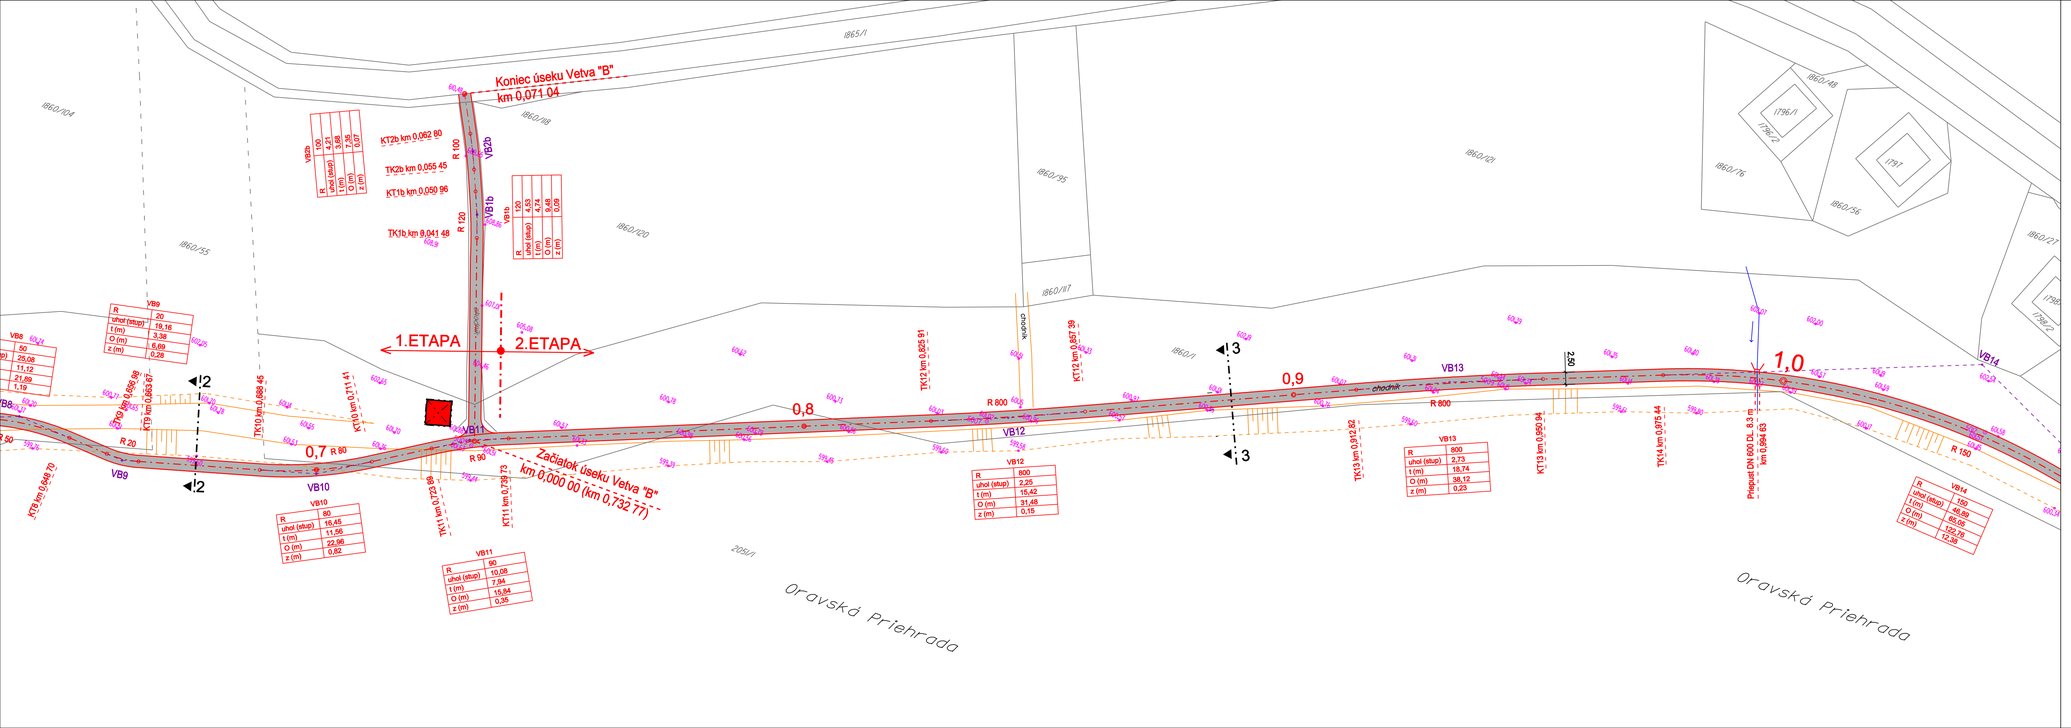

LEGENDA

- PODKLAD KATASTER C - STAV
- POLOHOPISNÉ A VÝŠKOPISNÉ ZAMERANIE
- NAVRHOVANÁ SPEVNENÁ PLOCHA (NÁUČNÝ CHODNÍK) - ASFALTOVÝ POVRCH
  I. ETAPA - 2036,5 m2
  II. ETAPA - 2934,0 m2
- ODDYCHOVÉ MIESTA

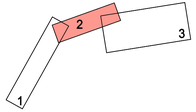

HLAVNÝ INŽINIER PROJEKTU: Ing.arch.Marián Goč	ZODP. PROJEKTANT: Ing.Anna Gočová	VYPRACOVAL: Zuzana Takáčová	ATELIÉR Gam s.r.o. RUŽOMBEROK,Nám. A.Hlinku 27, 0444/432094
MIESTO STAVBY: k.ú. NÁMESTOVO			
INVESTOR: MESTO NÁMESTOVO			
AKCIA: NÁUČNÝ CHODNÍK NÁBREŽIE V NÁMESTOVE			FORMÁT: 5A4
			DÁTUM: 12 2013
			ÚČEL: PS
OBJEKT: SO 01 - SPEVNENÉ PLOCHY			ARCH. ČÍSLO: 1314-70
OBSAH: SITUÁCIA - ČASŤ 2			MIERKA: 1:500 / Č.VÝKRESU: 2