
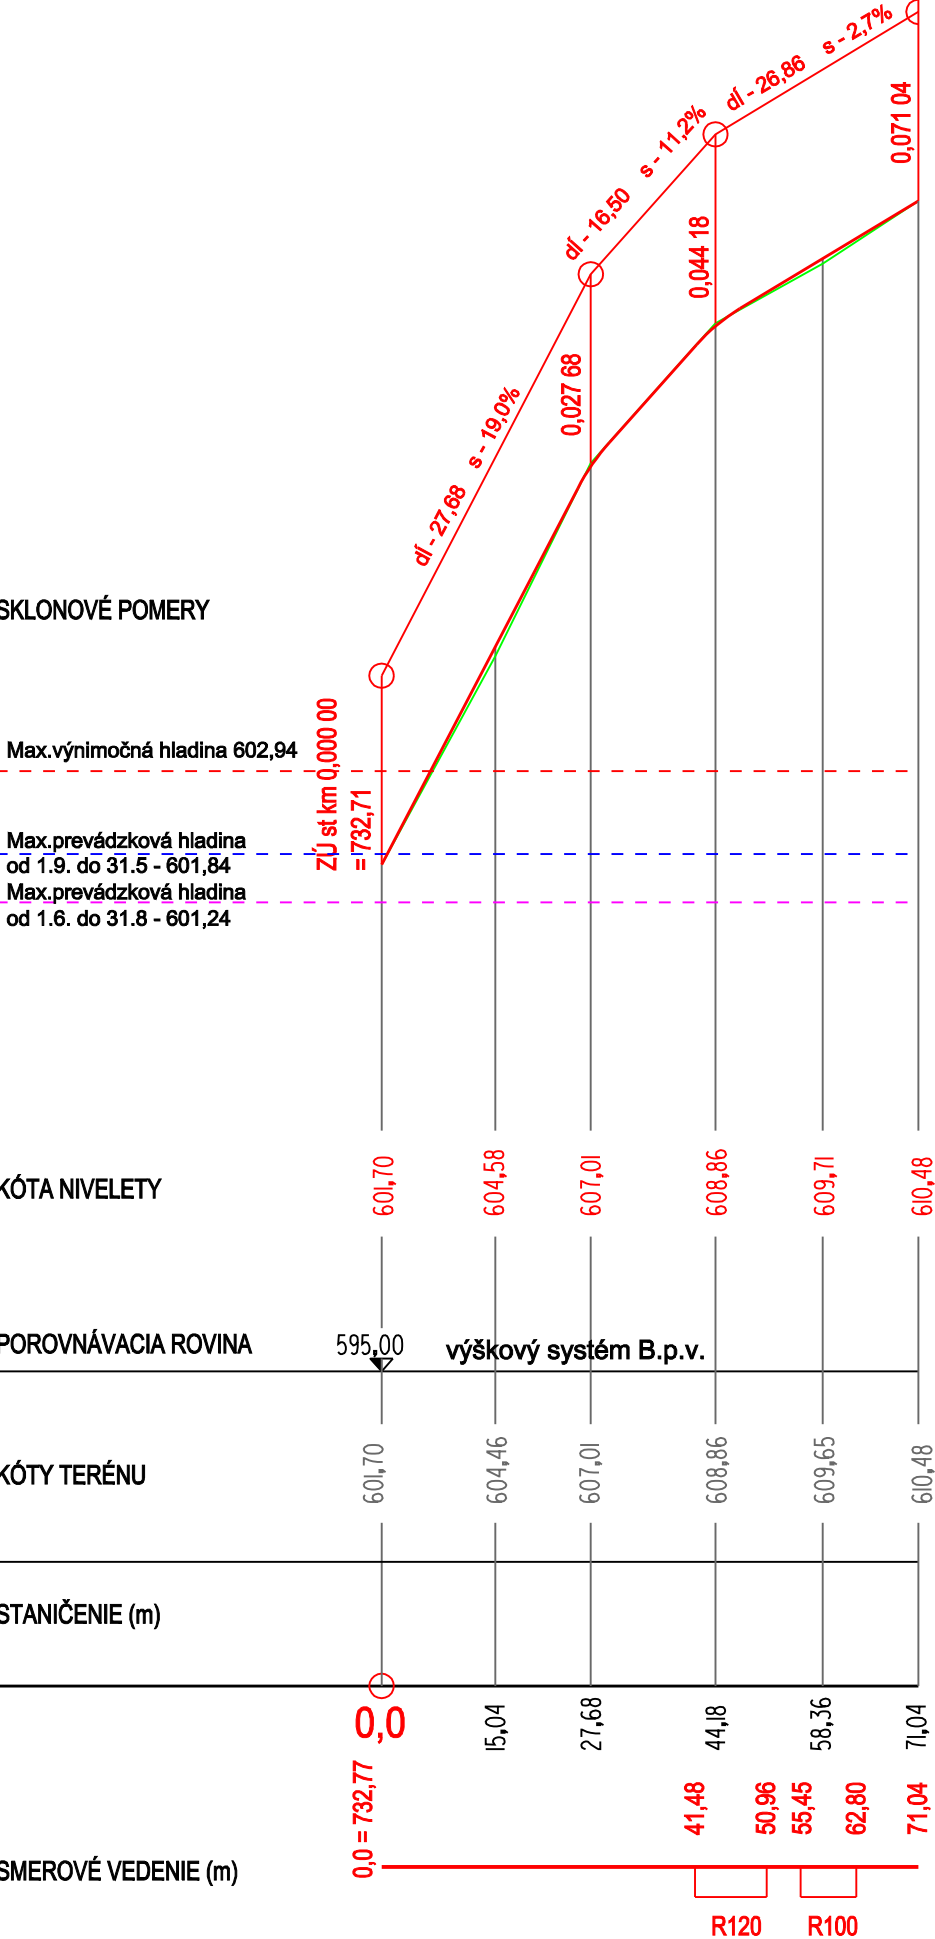


POZDĹŽNY PROFIL CHODNÍKA TRASA B

MIERKA 1:1000/100

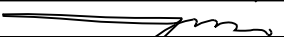

HLAVNÝ INŽINIER PROJEKTU		ZODP. PROJEKTANT:	VYPRACOVAL:	ATELIÉR  S.r.o. RUŽOMBEROK, Nám. A.Hlinku 27, 044/4320594		
Ing.arch.Marián Goč		Ing.Anna Gočová	Zuzana Takáčová			
						
MIESTO STAVBY:k.ú. NÁMESTOVO						
INVESTOR:		MESTO NÁMESTOVO				
AKCIA:		NÁUČNÝ CHODNÍK NÁBREŽIE V NÁMESTOVE			FORMÁT:	11A4
					DÁTUM:	12 2013
					ÚČEL:	PS
OBJEKT:		SO 01 - SPEVNENÉ PLOCHY			ARCH. ČÍSLO:	1314-70
					MIERKA:	Č.VÝKRESU:
OBSAH:		POZDĽŽNY PROFIL - TRASA B			1:1000/100	5