PRVKY DROBNEJ ARCHITEKTÚRY

DA 2.1 DREVENÝ ALTÁNOK SUNNY rozmer 4,0 x 4,0 m, farebné prevedenie: DUB

DA 2.2 SEDENIE AMBIENTE, rozmer 1,90 x 1,90 m

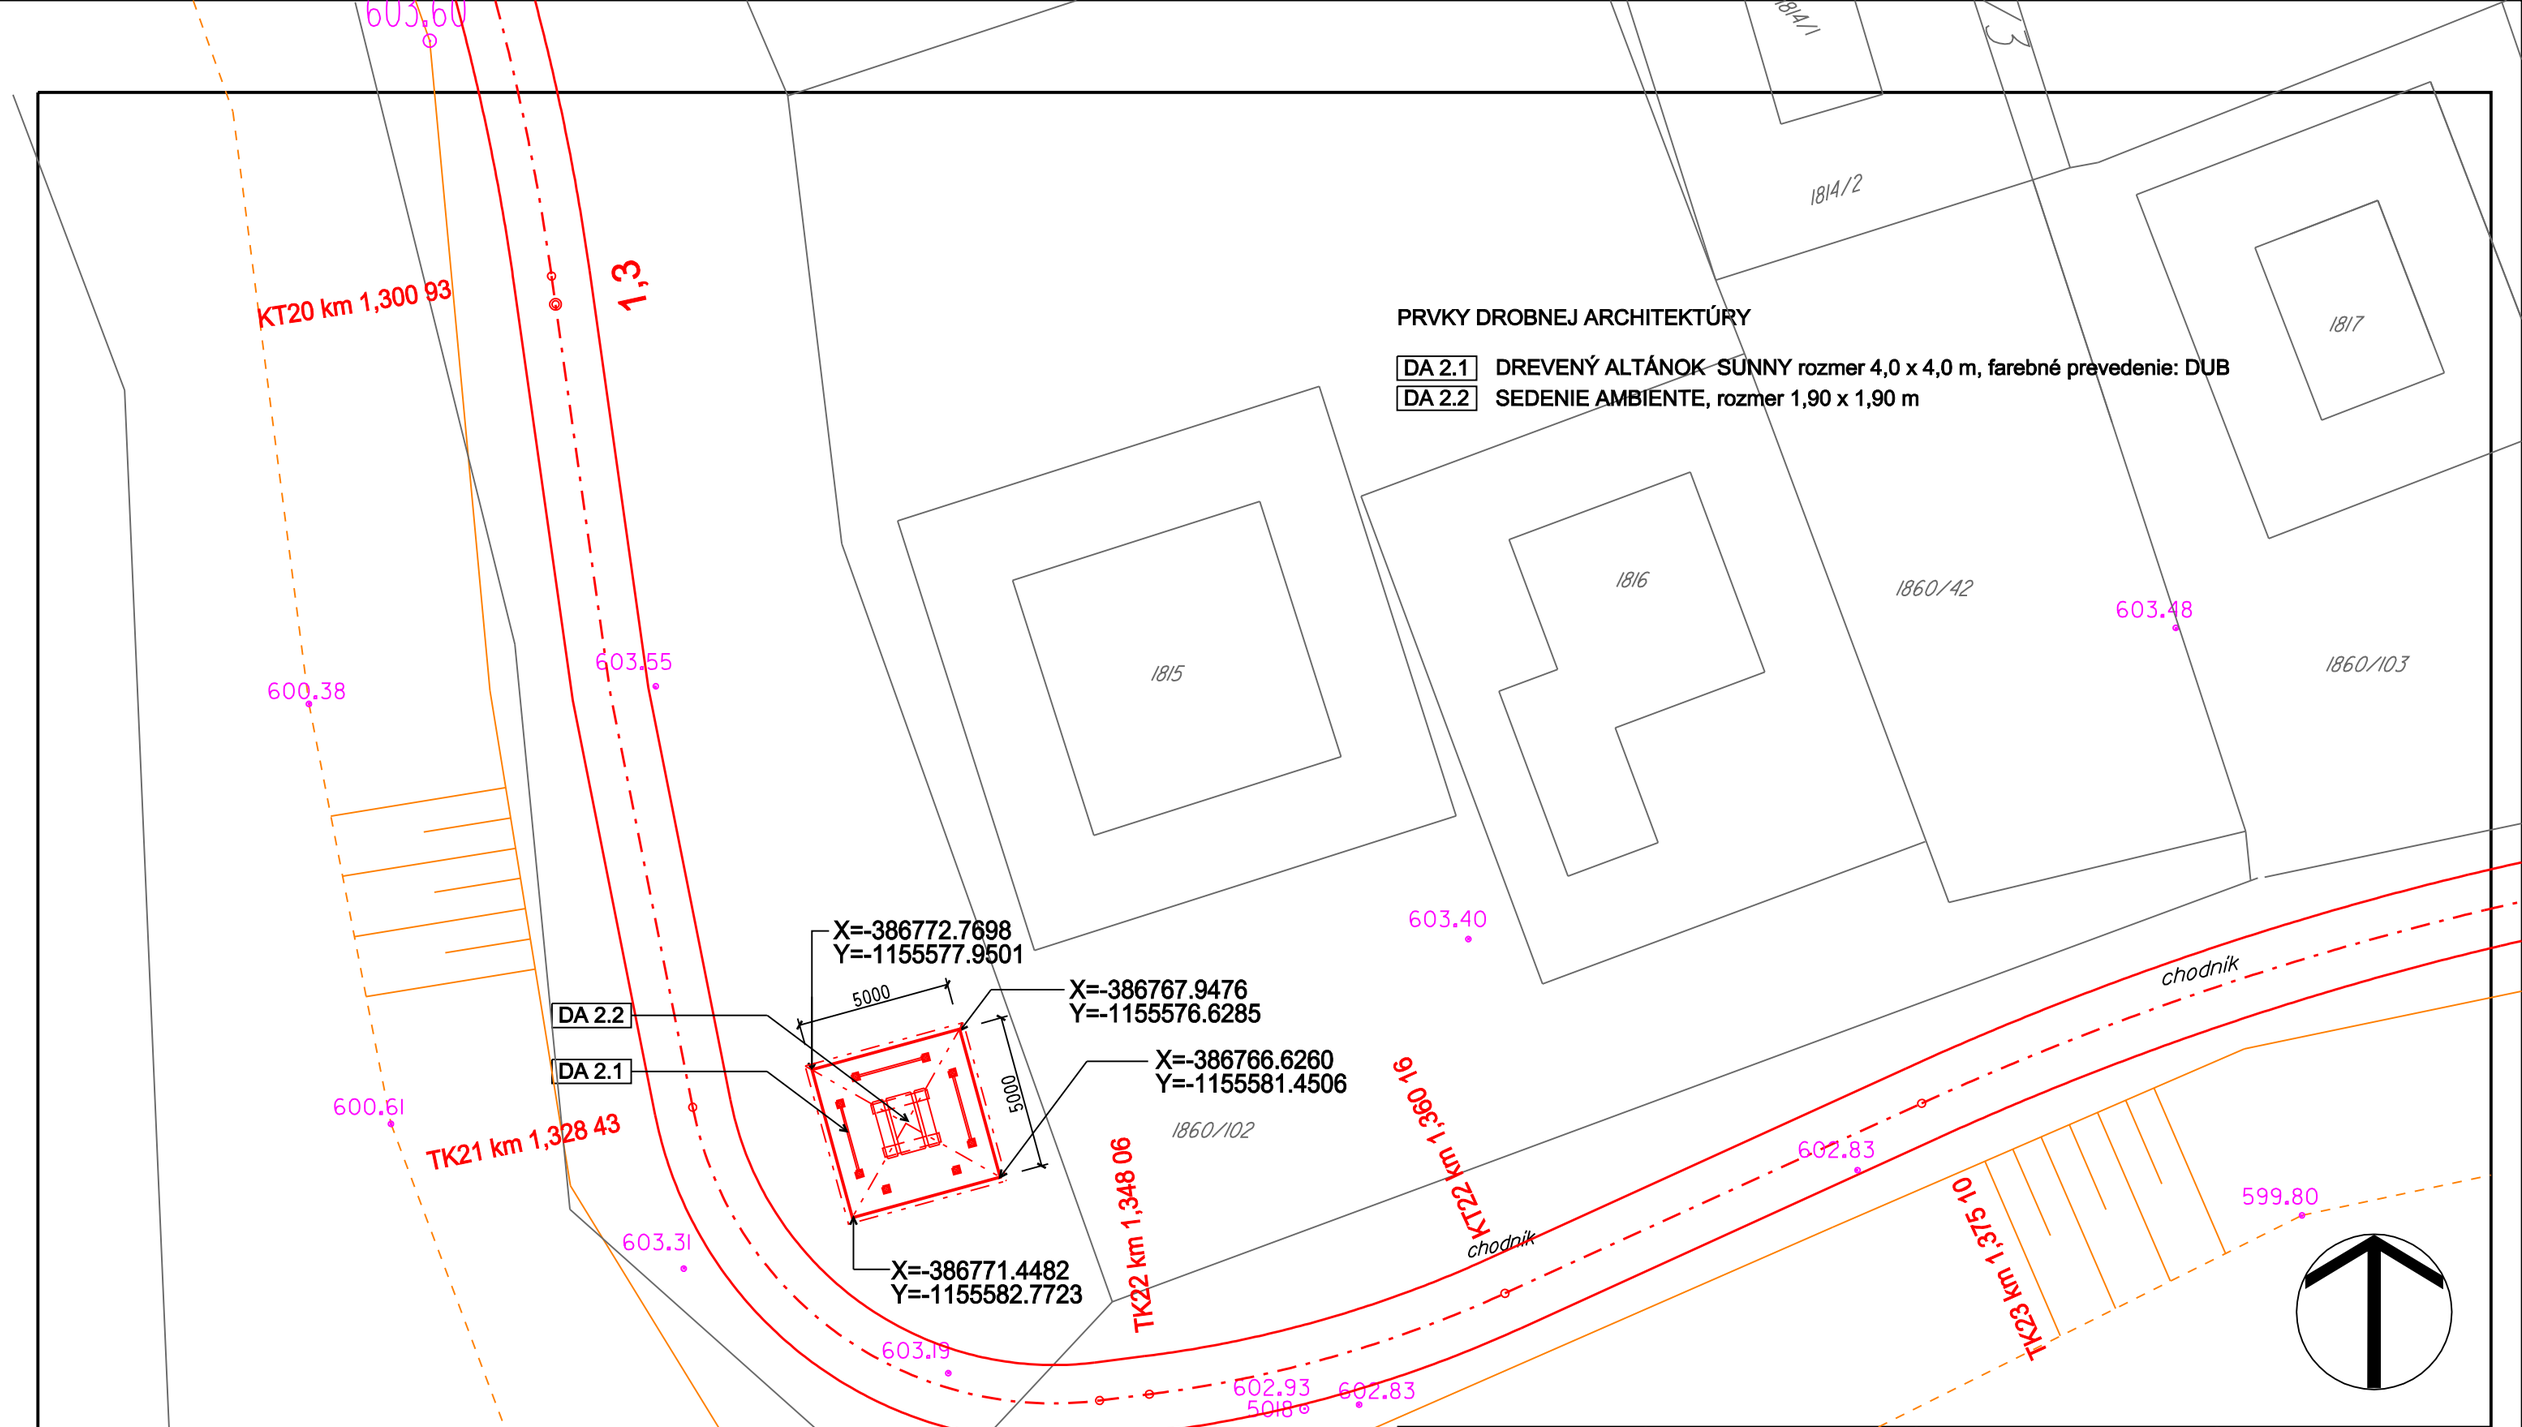

HLAVNÝ INŽINIER PROJEKTU	ZODP. PROJEKTANT:	VYPRACOVAL:
Ing.arch.Marián Goč	Ing.arch.Anna Gočová	Zuzana Takáčová

MIESTO STAVBY: k.ú. NÁMESTOVO

INVESTOR: MESTO NÁMESTOVO

AKCIA: NÁUČNÝ CHODNÍK NÁBREŽIE V NÁMESTOVE

OBJEKT: SO 02 - DROBNÁ ARCHITEKTÚRA

OBSAH: SITUÁCIA - č.2

ATELIÉR Gam s.r.o.

RUŽOMBEROK,Nám. A.Hlinku 27, 044/4320594

FORMÁT:	2A4
DÁTUM:	12 2013
ÚČEL:	PS
ARCH. ČÍSLO:	1314-70
MIERKA: 1:200	Č.VÝKRESU: 2