



DA 2.2 SEDENIE AMBIENTE, rozmer 1,90 x 1,90 m, množstvo - 2 ks
výrobca: LEGNOLANDIA SK, Zepelin Play&Fun, Trenčín


AXONOMETRIA

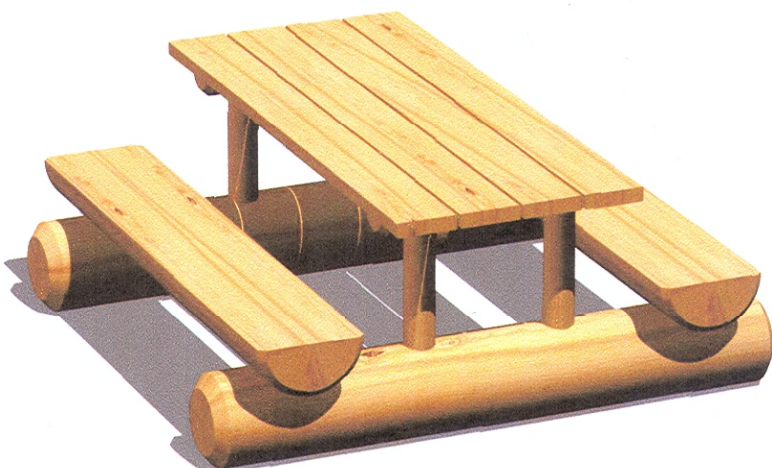


POHĽAD BOČNÝ


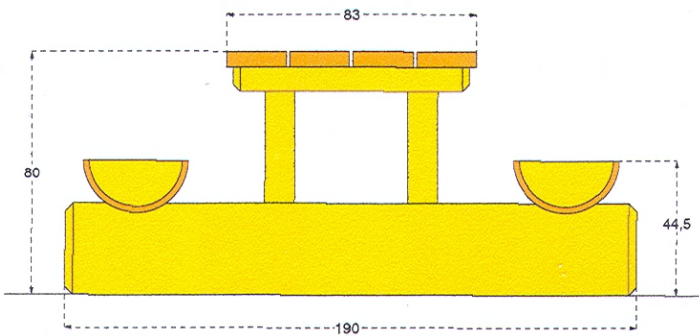


POHĽAD ČELNÝ

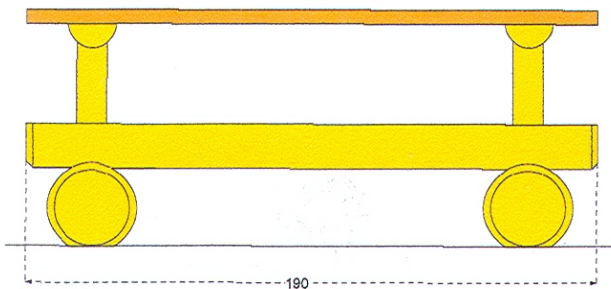

REZ POZDĹŽNY

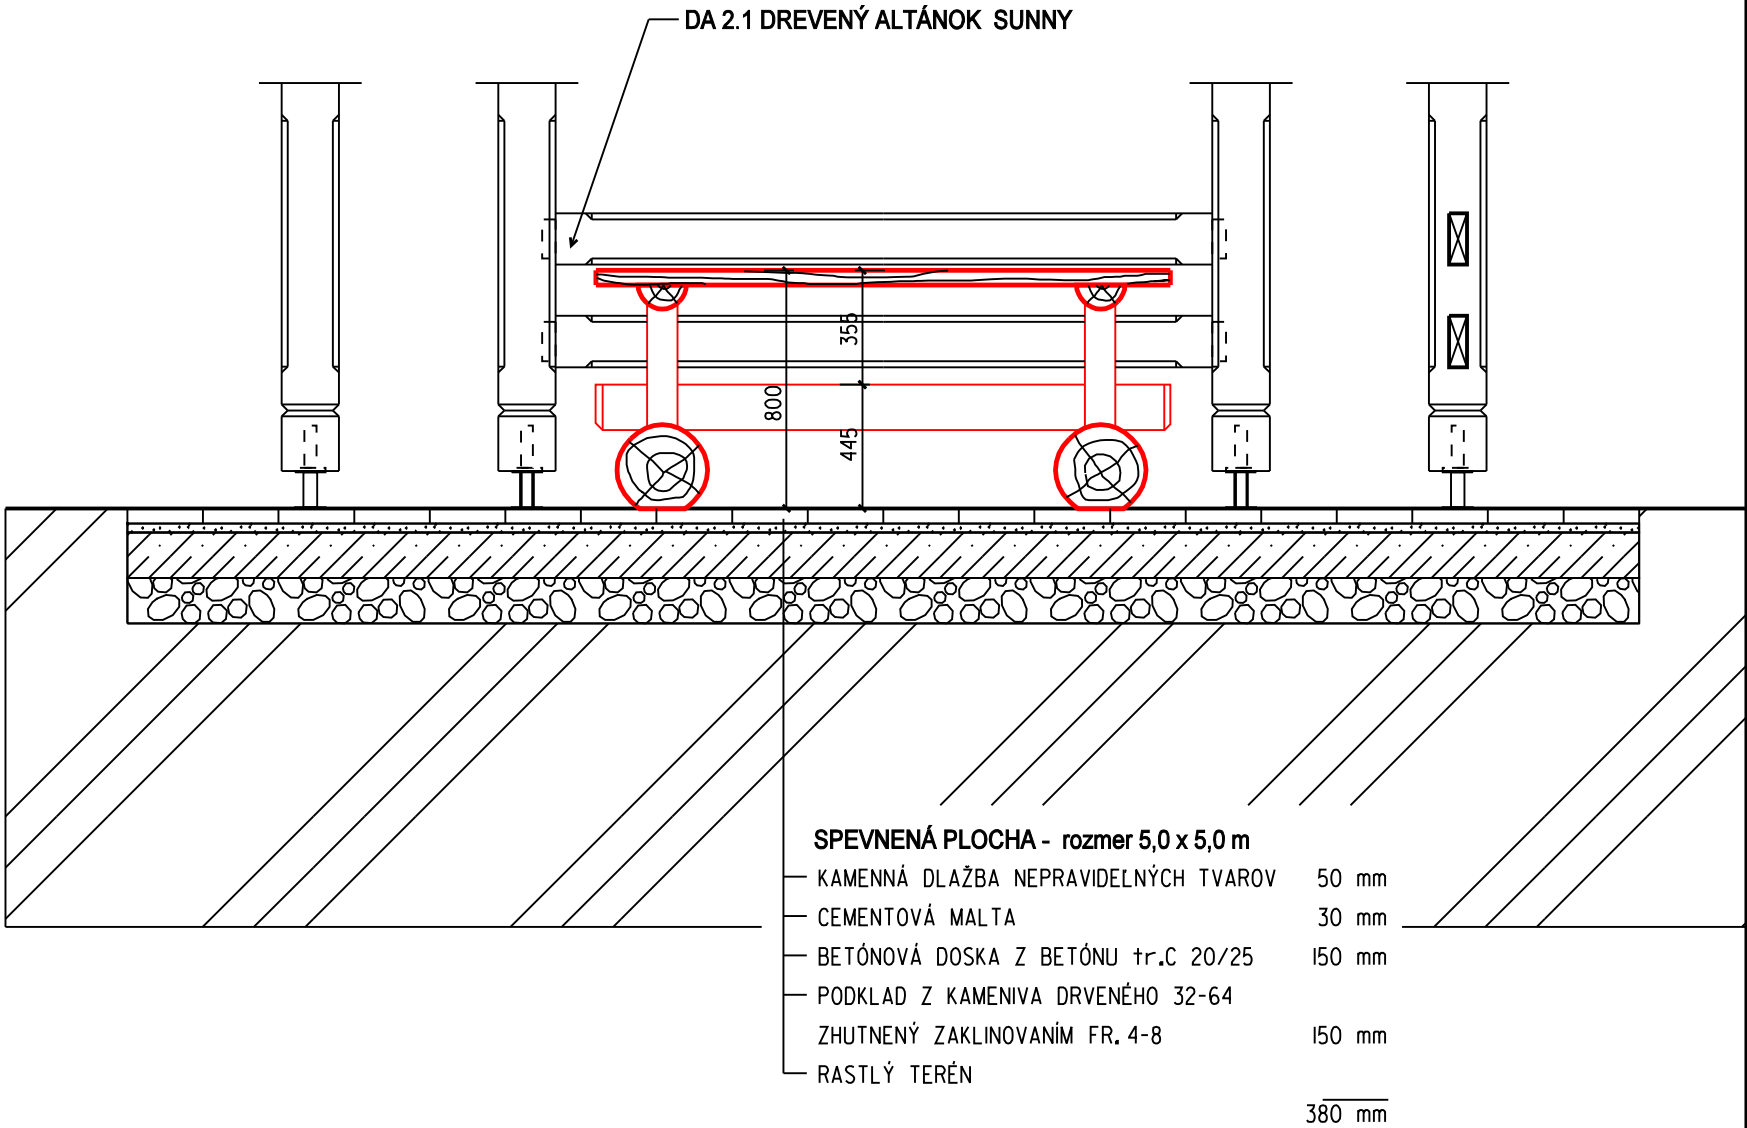

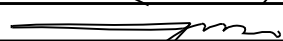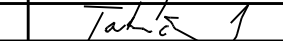HLAVNÝ INŽINIER PROJEKTU		ZODP. PROJEKTANT:	VYPRACOVAL:	ATELIÉR  S.r.o. RUŽOMBEROK, Nám. A.Hlinku 27, 044/4320584	
Ing.arch.Marián Goč		Ing.arch.Anna Gočová	Zuzana Takáčová		
					
MIESTO STAVBY:k.ú. NÁMESTOVO					
INVESTOR: MESTO NÁMESTOVO					
AKCIA: NÁUČNÝ CHODNÍK NÁBREŽIE V NÁMESTOVE		OBJEKT: SO 02 - DROBNÁ ARCHITEKTÚRA		FORMÁT: 2A4	
				DÁTUM: 12 2013	
				ÚČEL: PS	
				ARCH. ČÍSLO: 1314-70	
OBSAH: DA 2.2 SEDENIE AMBIENTE				MIERKA: 1:50	
				Č.VÝKRESU: 4	