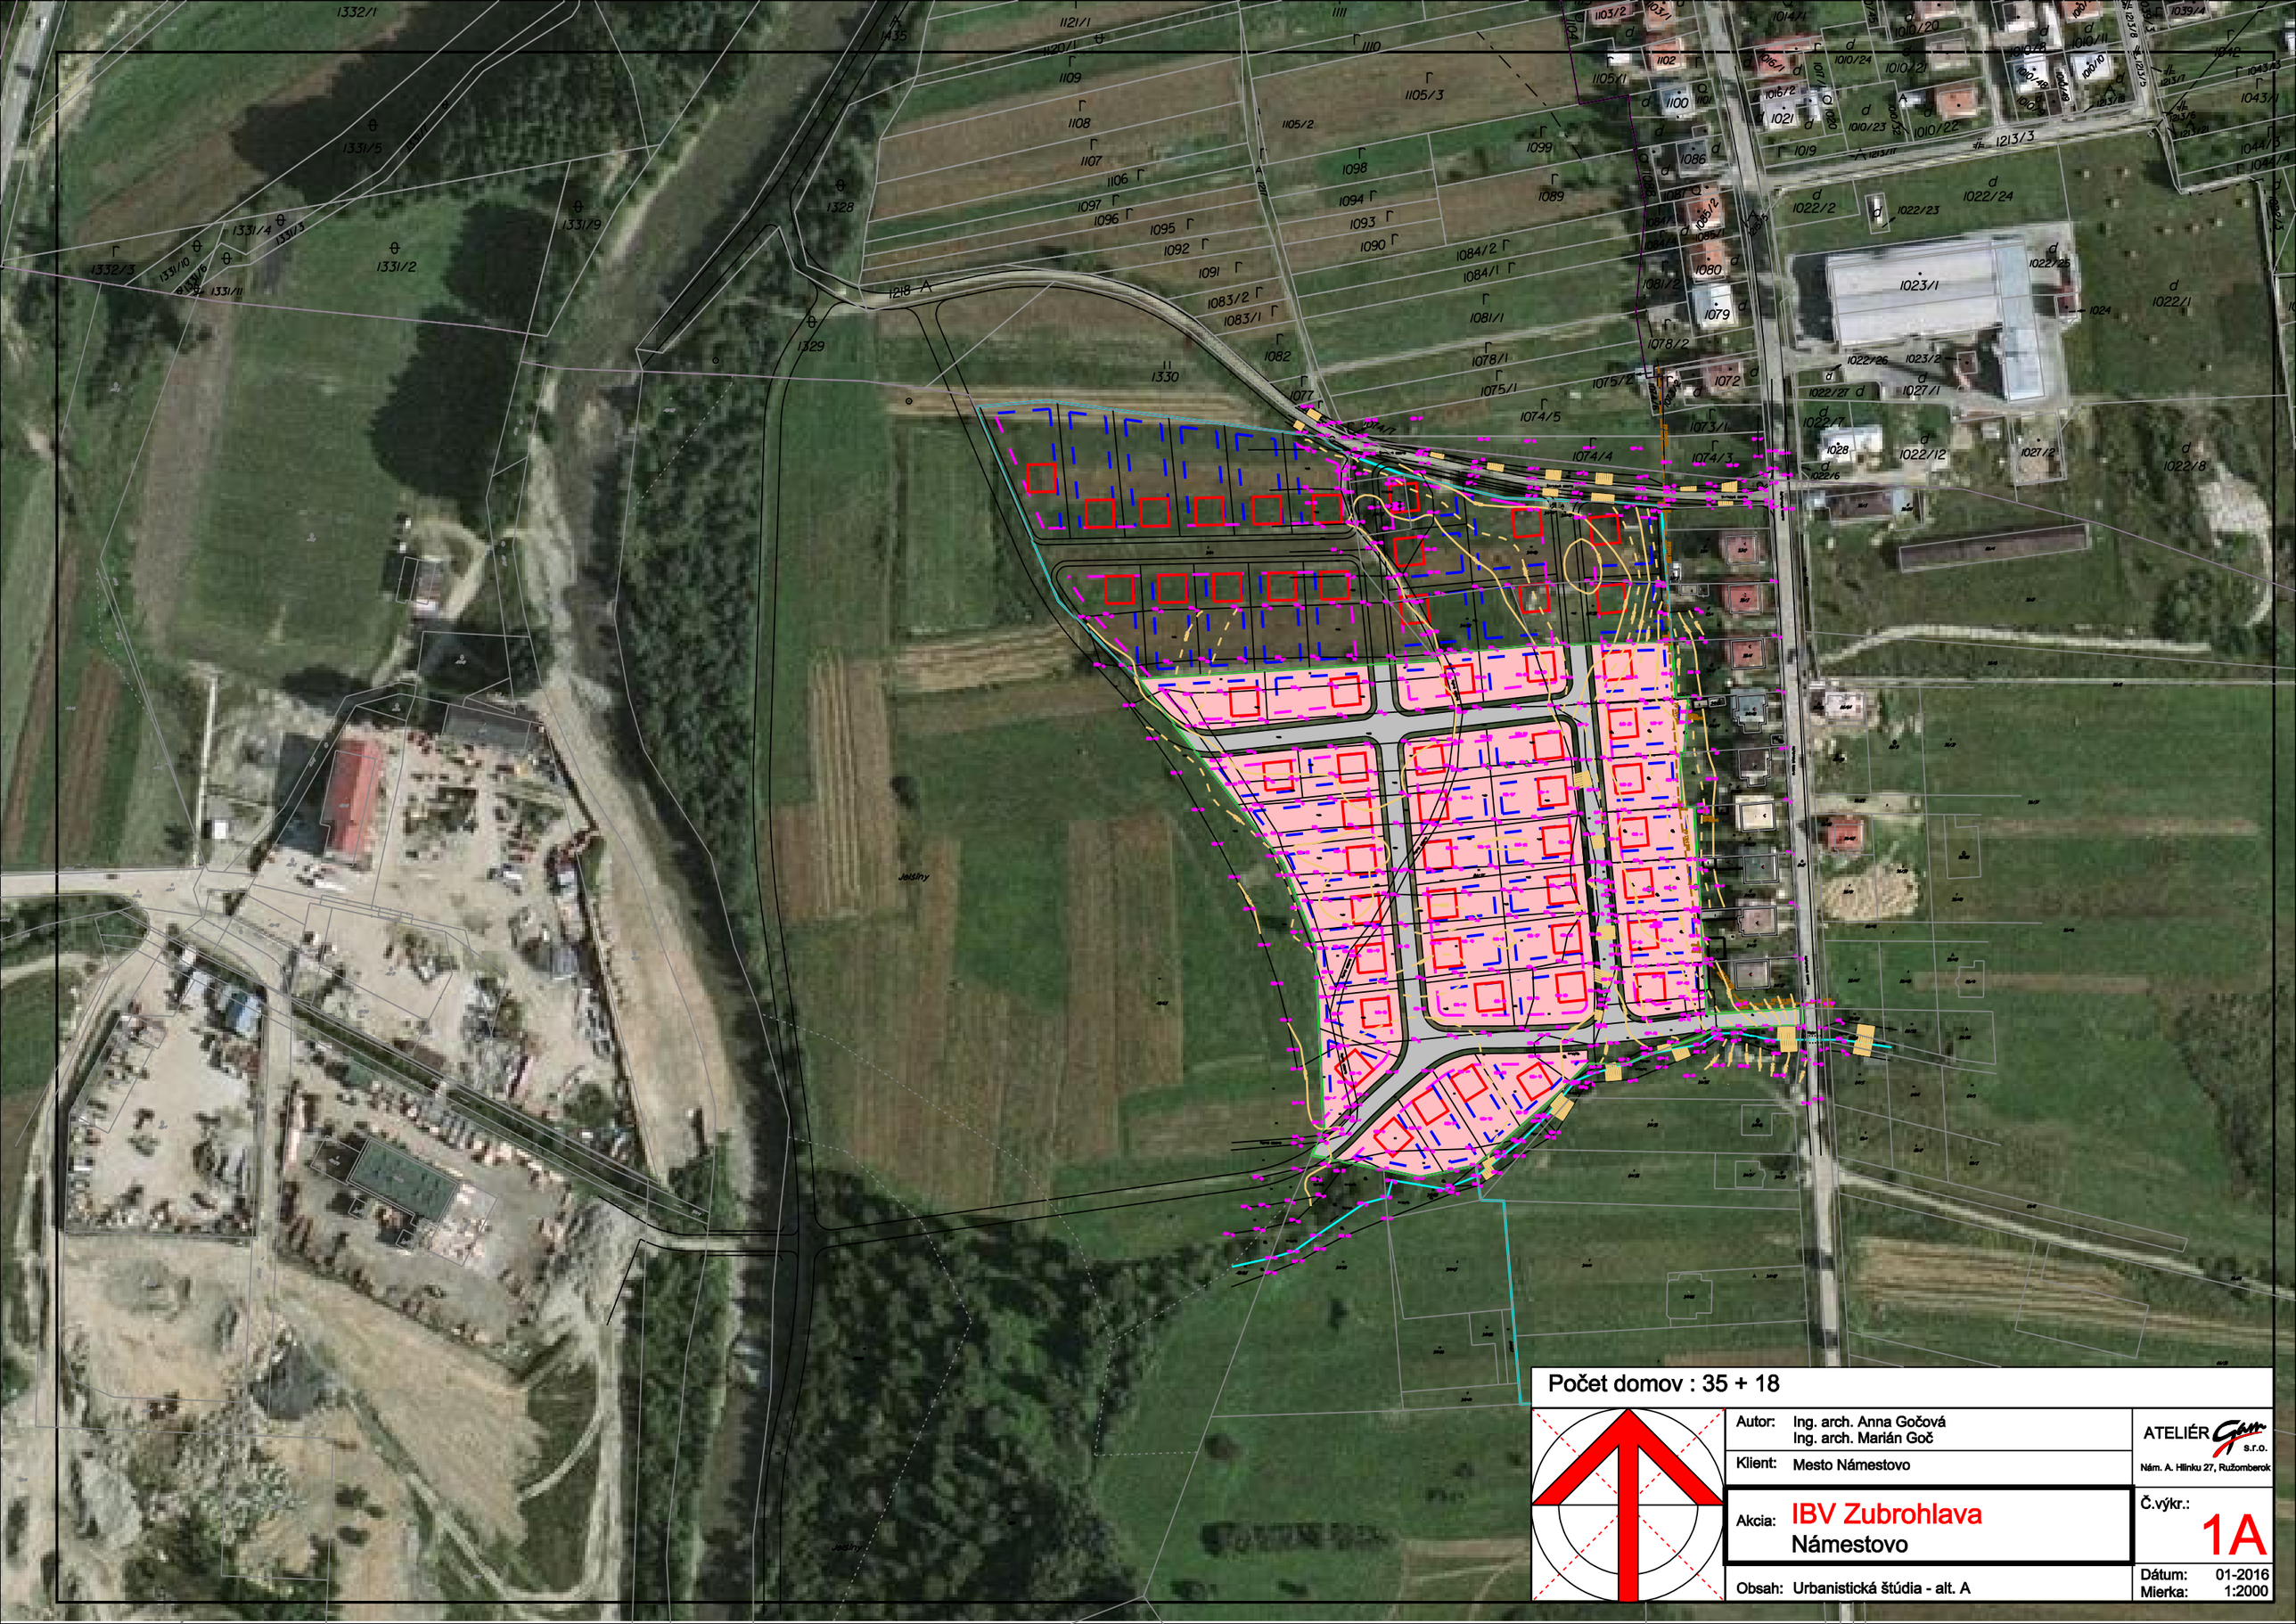
Počet domov : 35 + 18
Autor: Ing. arch. Anna Gočová
Ing. arch. Marián Goč
ATELIÉR Gam s.r.o.
Nám. A. Hlinku 27, Ružomberok
Klient: Mesto Námestovo
Akcia: IBV Zubrohlava
Námestovo
Č.výkr.: 1A
Obsah: Urbanistická štúdia - alt. A
Dátum: 01-2016
Mierka: 1:2000