


NÁMESTOVSKÉ PILSKO

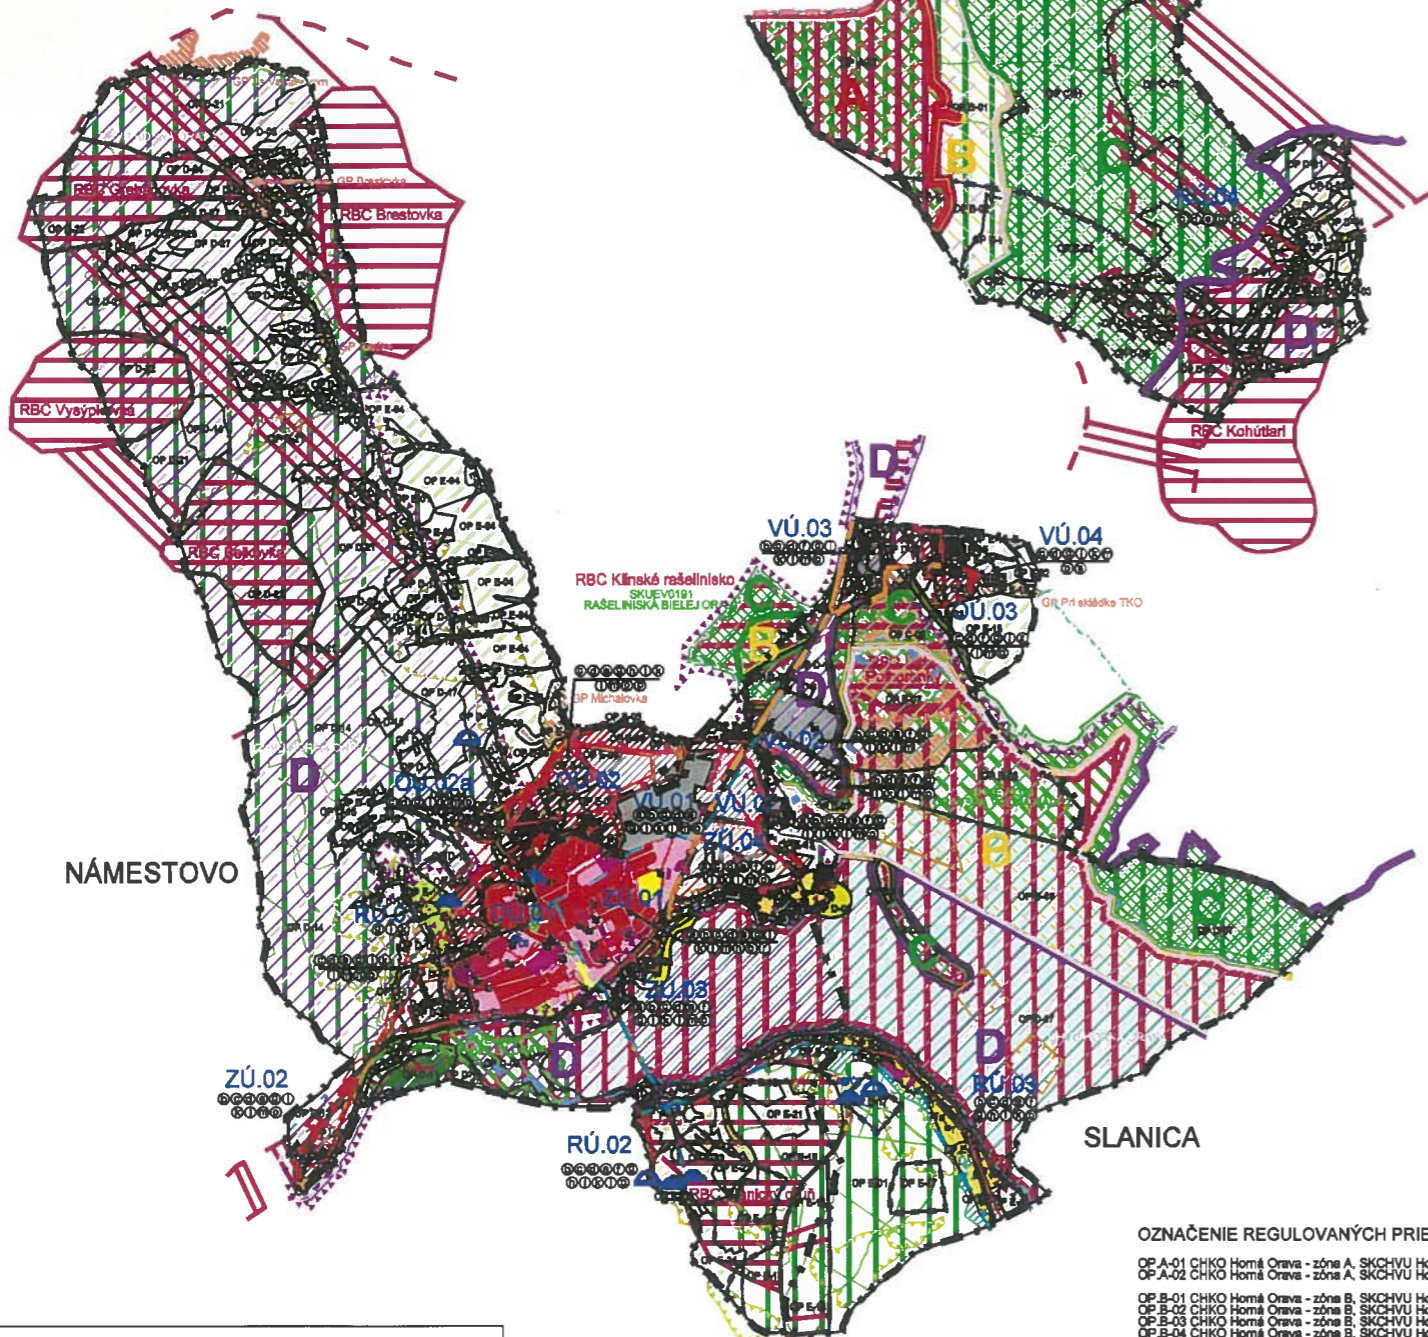

LEGENDA

VYMEDZUJÚCE JAVY

[Symbol]	ŠTÁTNÁ HRANICA
[Symbol]	HRANICA KATASTRÁLNEHO ÚZEMIA
[Symbol]	HRANICA ZASTAVANÉHO ÚZEMIA OBCE K 1.1.1990
[Symbol]	HRANICA SKUTOČNE ZASTAVANÉHO ÚZEMIA
[Symbol]	MAXIMÁLNA VÝNIMOČNÁ HLADINA OR. PRIEHRADY (602,94 m n.m. Bpv)
[Symbol]	OCHRANNÉ PÁSMO VODNÉHO ZDROJA I. STUPŇA
[Symbol]	CESTA I., II., III. TRIEDY
[Symbol]	CESTY MIESTNE
[Symbol]	MALÁ OKRUŽNÁ KRIŽOVATKA
[Symbol]	CYKLISTICKÉ TRASY
[Symbol]	LYŽIARSKÉ VLEKY
[Symbol]	MELIORÁCIE
[Symbol]	VODOJEM
[Symbol]	ČERPAČIA STANICA - VODOVOD
[Symbol]	ORAVSKÝ SKUPINOVÝ VODOVOD
[Symbol]	PREČERPÁVACIA STANICA ODPADOVÝCH VÔD
[Symbol]	ČISTIAREŇ ODPADOVÝCH VÔD
[Symbol]	VZDUŠNÉ VEDENIE ELEKTRICKEJ ENERGIE VN
[Symbol]	KÁBLOVÉ VEDENIE ELEKTRICKEJ ENERGIE VN
[Symbol]	TRANSFORMÁTOROVÉ STANICE
[Symbol]	VTL PLYNOVOD
[Symbol]	REGULAČNÁ STANICA PLYNU

FUNKČNÉ VYUŽITIE ÚZEMIA

[Symbol]	PLOCHY S PREVAHOU BÝVANIA V RODINNÝCH DOMOCH
[Symbol]	PLOCHY S PREVAHOU BÝVANIA V BYTOVÝCH DOMOCH
[Symbol]	PLOCHY S PREVAHOU OBČIANSKEJ VYBAVENOSTI LOKÁLNEHO VÝZNAMU
[Symbol]	PLOCHY S PREVAHOU OBČIANSKEJ VYBAVENOSTI NADMESTSKÉHO VÝZNAMU
[Symbol]	ZMIEŠANÉ ÚZEMIE - OBČ. VYBAVENOSŤ+BÝVANIE
[Symbol]	PLOCHY LESOHOSPODÁRSKEJ A POĽNOHOSPODÁRSKEJ VÝROBY
[Symbol]	PLOCHY PRIEM. VÝROBY, SKLADOV, TECH. VYBAV.
[Symbol]	ZMIEŠANÉ ÚZEMIE - VÝROBA+OBČ. VYBAVENOSŤ
[Symbol]	PLOCHY S PREVAHOU REKREAČNÝCH OBJEKTOV
[Symbol]	REKREAČNÝ PRIESTOR PRE DYNAMICKÉ AKTIVITY
[Symbol]	PLOCHY ŠPORTU A TELOVÝCHOVY
[Symbol]	ZMIEŠANÉ ÚZEMIE - REKREÁCIA+BÝVANIE
[Symbol]	ZMIEŠANÉ ÚZEMIE - REKREÁCIA+ŠPORT
[Symbol]	ZMIEŠANÉ ÚZEMIE - REKREÁCIA+OBČ. VYBAVENOSŤ
[Symbol]	PLOCHY DOPRAVNEJ VYBAVENOSTI
[Symbol]	ZMIEŠANÉ ÚZEMIE - DOPR. VYBAVENOSŤ+BÝVANIE
[Symbol]	ZARIADENIA ODPADOVÉHO HOSPODÁRSTVA
[Symbol]	VODNÉ TOKY A PLOCHY
[Symbol]	CINTORÍN
[Symbol]	ZÁHRADKÁRSKE OSADY
[Symbol]	REKREAČNÝ LES
[Symbol]	TRVALÉ TRÁVNE PORASTY
[Symbol]	ORNÁ PÓDA
[Symbol]	LES

ZOSUVNÉ ÚZEMIE

LOŽIŠKO NEVYHRADENÉHO NERASTU

OCHRANA PRÍRODY A KRAJINY

VEĽKOPLOŠNÉ CHRÁNENÉ ÚZEMIE

HRANICA CHKO HORNÁ ORAVA

ZÓNA A CHKO HORNÁ ORAVA (3. STUPEŇ OCHRANY)

ZÓNA B CHKO HORNÁ ORAVA (4. STUPEŇ OCHRANY)

ZÓNA C CHKO HORNÁ ORAVA (3. STUPEŇ OCHRANY)

ZÓNA D CHKO HORNÁ ORAVA (2. STUPEŇ OCHRANY)

ČLENENIE PODLA EUROPSKEJ SÚSTAVY CHRÁNENÝCH ÚZEMÍ NATURA 2000

CHRÁNENÉ VTÁČIE ÚZEMIE HORNÁ ORAVA - SKCHVU008

CHRÁNENÉ VTÁČIE ÚZEMIE HORNÁ ORAVA (VYHLÁŠKA MZP SR č. 173/2005 Z.z.)

ÚZEMIE EURÓPSKEHO VÝZNAMU

- ÚSTIE BIELEJ ORAVY - SKUEV0656 (k.ú. NÁMESTOVO)
- RAŠELNISKÁ BIELEJ ORAVY - SKUEV0191 (KLINSKÉ RAŠELNÍSKO k.ú. SLANICA)
- ORAVSKÁ VODNÁ NÁDRŽ - SKUEV0304 (k.ú. SLANICA)
- PILSKO - SKUEV0188 (k.ú. NÁMESTOVSKÉ PILSKO)

CHRÁNENÉ ÚZEMIE V ZMYSLE MEDZINÁRODNÝCH DOHODOV

RAMSARSKÁ LOKALITA MOKRADE ORAVSKEJ KOTLINY

GENOFONDOVÉ PLOCHY

- ZA VAHANOVOM (GP - 18, TYP GPR)
- BRESTOVKA (GP - 20, TYP GPR)
- RIEČKA-POD POĽOVNÍCKOU CHATOU (GP - 21, TYP GPR)
- MICHALOVKA (GP - 22, TYP GPZ)
- ÚSTIE POLHORANKY (GP - 35, TYP GPZ)
- PRÍ SKLÁDKE TKO ZUBROHLAVA (GP - 36, TYP GPZ)

PRVKY R-ÚSES

TERESTICKÝ NADREGIONÁLNY BIODORIDOR PODBESKYDská VRCHOVINA

PROVINČIÁLNY BIODORIDOR ORAVSKÉ BESKYDY

REGIONÁLNY BIODORIDOR ÚSTIE BIELEJ ORAVY, POLHORANKA

NADREGIONÁLNE BIOCENTRÁ

REGIONÁLNE BIOCENTRÁ

- BELKOVKA
- GREBÁČOVKA
- VYSYPKOVKA
- BRESTOVKA
- SLANICKÝ GRŮŇ
- KLINSKÉ RAŠELNÍSKO
- ÚSTIE POLHORANKY
- KOHÚTIARI

PRIESTOROVÉ REGULATÍVY

PLOCHY PRIESTOROVÝCH REGULATÍVOV V KRAJINE

PLOCHY PRIESTOROVÝCH REGULATÍVOV V ZASTAVANOM ÚZEMÍ

NÁMESTOVO

SLANICA

OZNAČENIE REGULOVANÝCH PRIESTOROV V KRAJINE

- OP A-01 CHKO Horná Orava - zóna A, SKCHVU Horná Orava, BCNR Pílsko, SKUEV0188 Pílsko, les ochranný
- OP A-02 CHKO Horná Orava - zóna A, SKCHVU Horná Orava, BCNR Pílsko, SKUEV0188 Pílsko, les ochranný, PHO vody
- OP B-01 CHKO Horná Orava - zóna B, SKCHVU Horná Orava, ochranný les
- OP B-02 CHKO Horná Orava - zóna B, SKCHVU Horná Orava, ochranný les, PHO vodných zdrojov
- OP B-03 CHKO Horná Orava - zóna B, SKCHVU Horná Orava, les osobitného určenia, PHO vodných zdrojov
- OP B-04 CHKO Horná Orava - zóna B, SKCHVU Horná Orava, les osobitného určenia, PHO vodných zdrojov
- OP B-05 CHKO Horná Orava - zóna B, SKCHVU Horná Orava, BC NR, vodná nádrž
- OP B-06 CHKO Horná Orava - zóna B, SKCHVU Horná Orava, BC NR, vodná nádrž
- OP B-07 CHKO Horná Orava - zóna B, SKCHVU Horná Orava, SKUEV Oravská vodná nádrž, BC NR, vodná nádrž
- OP B-08 CHKO Horná Orava - zóna B, SKCHVU Horná Orava, SKUEV Oravská vodná nádrž, BC NR a R, genofondová plocha Ústie Polhoranky, vodná nádrž
- OP B-09 CHKO Horná Orava - zóna B, SKCHVU Horná Orava, BC R, väčší ostrov
- OP C-01 CHKO Horná Orava - zóna C, SKCHVU Horná Orava, lesy osobitného určenia
- OP C-02 CHKO Horná Orava - zóna C, SKCHVU Horná Orava, lesy osobitného určenia, PHO vodných zdrojov
- OP C-03 CHKO Horná Orava - zóna C, SKCHVU Horná Orava, BK nadregionálny, hospodárske lesy
- OP C-04 CHKO Horná Orava - zóna C, SKCHVU Horná Orava, BK nadregionálny, hospodárske lesy, PHO vodných zdrojov
- OP C-05 CHKO Horná Orava - zóna C, SKCHVU Horná Orava, BK nadregionálny, TTP, PHO vodných zdrojov
- OP C-06 CHKO Horná Orava - zóna C, SKCHVU Horná Orava, BK nadregionálny, NDV, PHO vodných zdrojov
- OP C-07 CHKO Horná Orava - zóna C, SKCHVU Horná Orava, ochranný les
- OP C-08 CHKO Horná Orava - zóna C, SKCHVU Horná Orava, SKUEV Oravská vodná nádrž, BC R, genofondová plocha Ústie Polhoranky, ochranný les
- OP C-09 CHKO Horná Orava - zóna C, SKCHVU Horná Orava, omá pôda
- OP C-10 CHKO Horná Orava - zóna C, SKCHVU Horná Orava, BC R, väčší ostrov
- OP D-01 CHKO Horná Orava - zóna D, SKCHVU Horná Orava, BK NR, les hospodársky
- OP D-02 CHKO Horná Orava - zóna D, SKCHVU Horná Orava, BK NR, les hospodársky, PHO vodných zdrojov
- OP D-03 CHKO Horná Orava - zóna D, SKCHVU Horná Orava, BK NR, NDV
- OP D-04 CHKO Horná Orava - zóna D, SKCHVU Horná Orava, BK NR, NDV + TTP
- OP D-05 CHKO Horná Orava - zóna D, SKCHVU Horná Orava, BK NR, NDV + TTP, návrh zjazdovky a lanovky
- OP D-06 CHKO Horná Orava - zóna D, SKCHVU Horná Orava, BK NR, TTP, PHO vodných zdrojov
- OP D-07 CHKO Horná Orava - zóna D, SKCHVU Horná Orava, BC NR, vodná nádrž Orava
- OP D-08 CHKO Horná Orava - zóna D, SKCHVU Horná Orava, BC NR, vodná nádrž Orava, rekreácia a šport
- OP D-09 CHKO Horná Orava - zóna D, SKCHVU Horná Orava, BC NR, NDV - ústie Bielej Oravy
- OP D-10 CHKO Horná Orava - zóna D, SKCHVU Horná Orava, BK R, ochranný les
- OP D-11 CHKO Horná Orava - zóna D, SKCHVU Horná Orava, BK R, lesná výroba - šiška
- OP D-12 CHKO Horná Orava - zóna D, SKCHVU Horná Orava, BK R, vodný tok Bielej Oravy
- OP D-13 CHKO Horná Orava - zóna D, SKCHVU Horná Orava, BK R, omá pôda, návrh výroby
- OP D-14 CHKO Horná Orava - zóna D, SKCHVU Horná Orava, hospodársky les
- OP D-15 CHKO Horná Orava - zóna D, SKCHVU Horná Orava, NDV
- OP D-16 CHKO Horná Orava - zóna D, SKCHVU Horná Orava, NDV + TTP
- OP D-17 CHKO Horná Orava - zóna D, SKCHVU Horná Orava, TTP
- OP D-18 CHKO Horná Orava - zóna D, SKCHVU Horná Orava, omá pôda
- OP D-19 CHKO Horná Orava - zóna D, SKCHVU Horná Orava, TTP, návrh bývanie
- OP D-20 CHKO Horná Orava - zóna D, SKCHVU Horná Orava, omá pôda, návrh občianskej vybavenosť - cintorín a parkovisko
- OP D-21 CHKO Horná Orava - zóna D, SKCHVU Horná Orava, BK NR, hospodársky les
- OP D-22 CHKO Horná Orava - zóna D, SKCHVU Horná Orava, BK NR, BC R, hospodársky les
- OP D-23 CHKO Horná Orava - zóna D, SKCHVU Horná Orava, omá pôda
- OP D-24 CHKO Horná Orava - zóna D, SKCHVU Horná Orava, BK NR, BC R, NDV
- OP D-25 CHKO Horná Orava - zóna D, SKCHVU Horná Orava, BK NR, NDV + TTP
- OP D-26 CHKO Horná Orava - zóna D, SKCHVU Horná Orava, BK NR, genofondová plocha, NDV + TTP, rašelinisko, vodný tok
- OP D-27 CHKO Horná Orava - zóna D, SKCHVU Horná Orava, BK NR, TTP
- OP D-28 CHKO Horná Orava - zóna D, SKCHVU Horná Orava, BK NR, nĚK M, vodné toky
- OP D-29 CHKO Horná Orava - zóna D, SKCHVU Horná Orava, omá pôda, návrh výroby

OZNAČENIE REGULOVANÝCH PRIESTOROV V ZASTAVANOM ÚZEMÍ

- A. OBYTNÉ ÚZEMIE (OÚ)**
- OÚ.01 NÁMESTOVO - BREHY
 - OÚ.02 NÁMESTOVO - ČERCHLE
 - OÚ.02a NÁMESTOVO - LAZ
 - OÚ.03 SLANICA - SLANICA PRI ZUBROHLAVE
- B. ZMIEŠANÉ ÚZEMIE (ZÚ)**
- ZÚ.01 NÁMESTOVO - STRED
 - ZÚ.02 NÁMESTOVO - ROVEŇ
 - ZÚ.03 NÁMESTOVO - NÁBREŽIE
 - ZÚ.04 NÁMESTOVO - VOJENSKÉ
- C. VÝROBNÉ ÚZEMIE (VÚ)**
- VÚ.01 NÁMESTOVO - PRIEMYSELNÁ ZÓNA I.
 - VÚ.02 NÁMESTOVO - PRIEMYSELNÁ ZÓNA II.
 - VÚ.03 NÁMESTOVO - PRIEMYSELNÁ ZÓNA III.
 - VÚ.04 SKLÁDKA TKO
- D. REKREAČNÉ ÚZEMIE (RÚ)**
- RÚ.01 NÁMESTOVO - ZÁHRADKÁRSKA OSADA
 - RÚ.02 NÁMESTOVO - PREDMOSTIE
 - RÚ.03 SLANICA - SLANICKÁ OSADA
 - RÚ.04 NÁMESTOVSKÉ PILSKO - GRŮNIKY
- E. ÚZEMIE OCHRANY PRÍRODY A VOLNEJ KRAJINY**

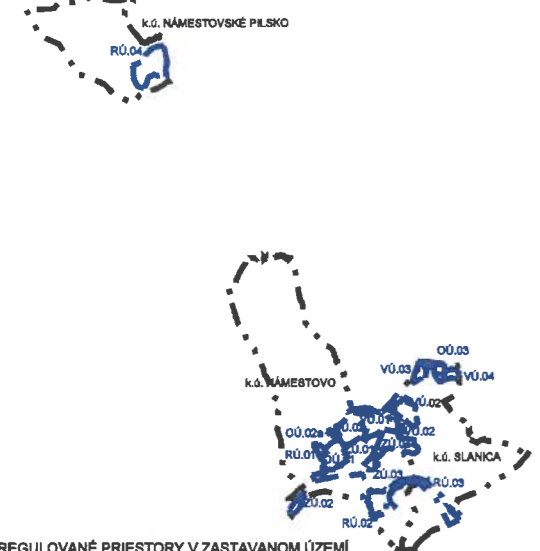


SCHÉMA ZÁVÄZNÝCH ČASŤÍ ÚPN - MESTA NÁMESTOVO