
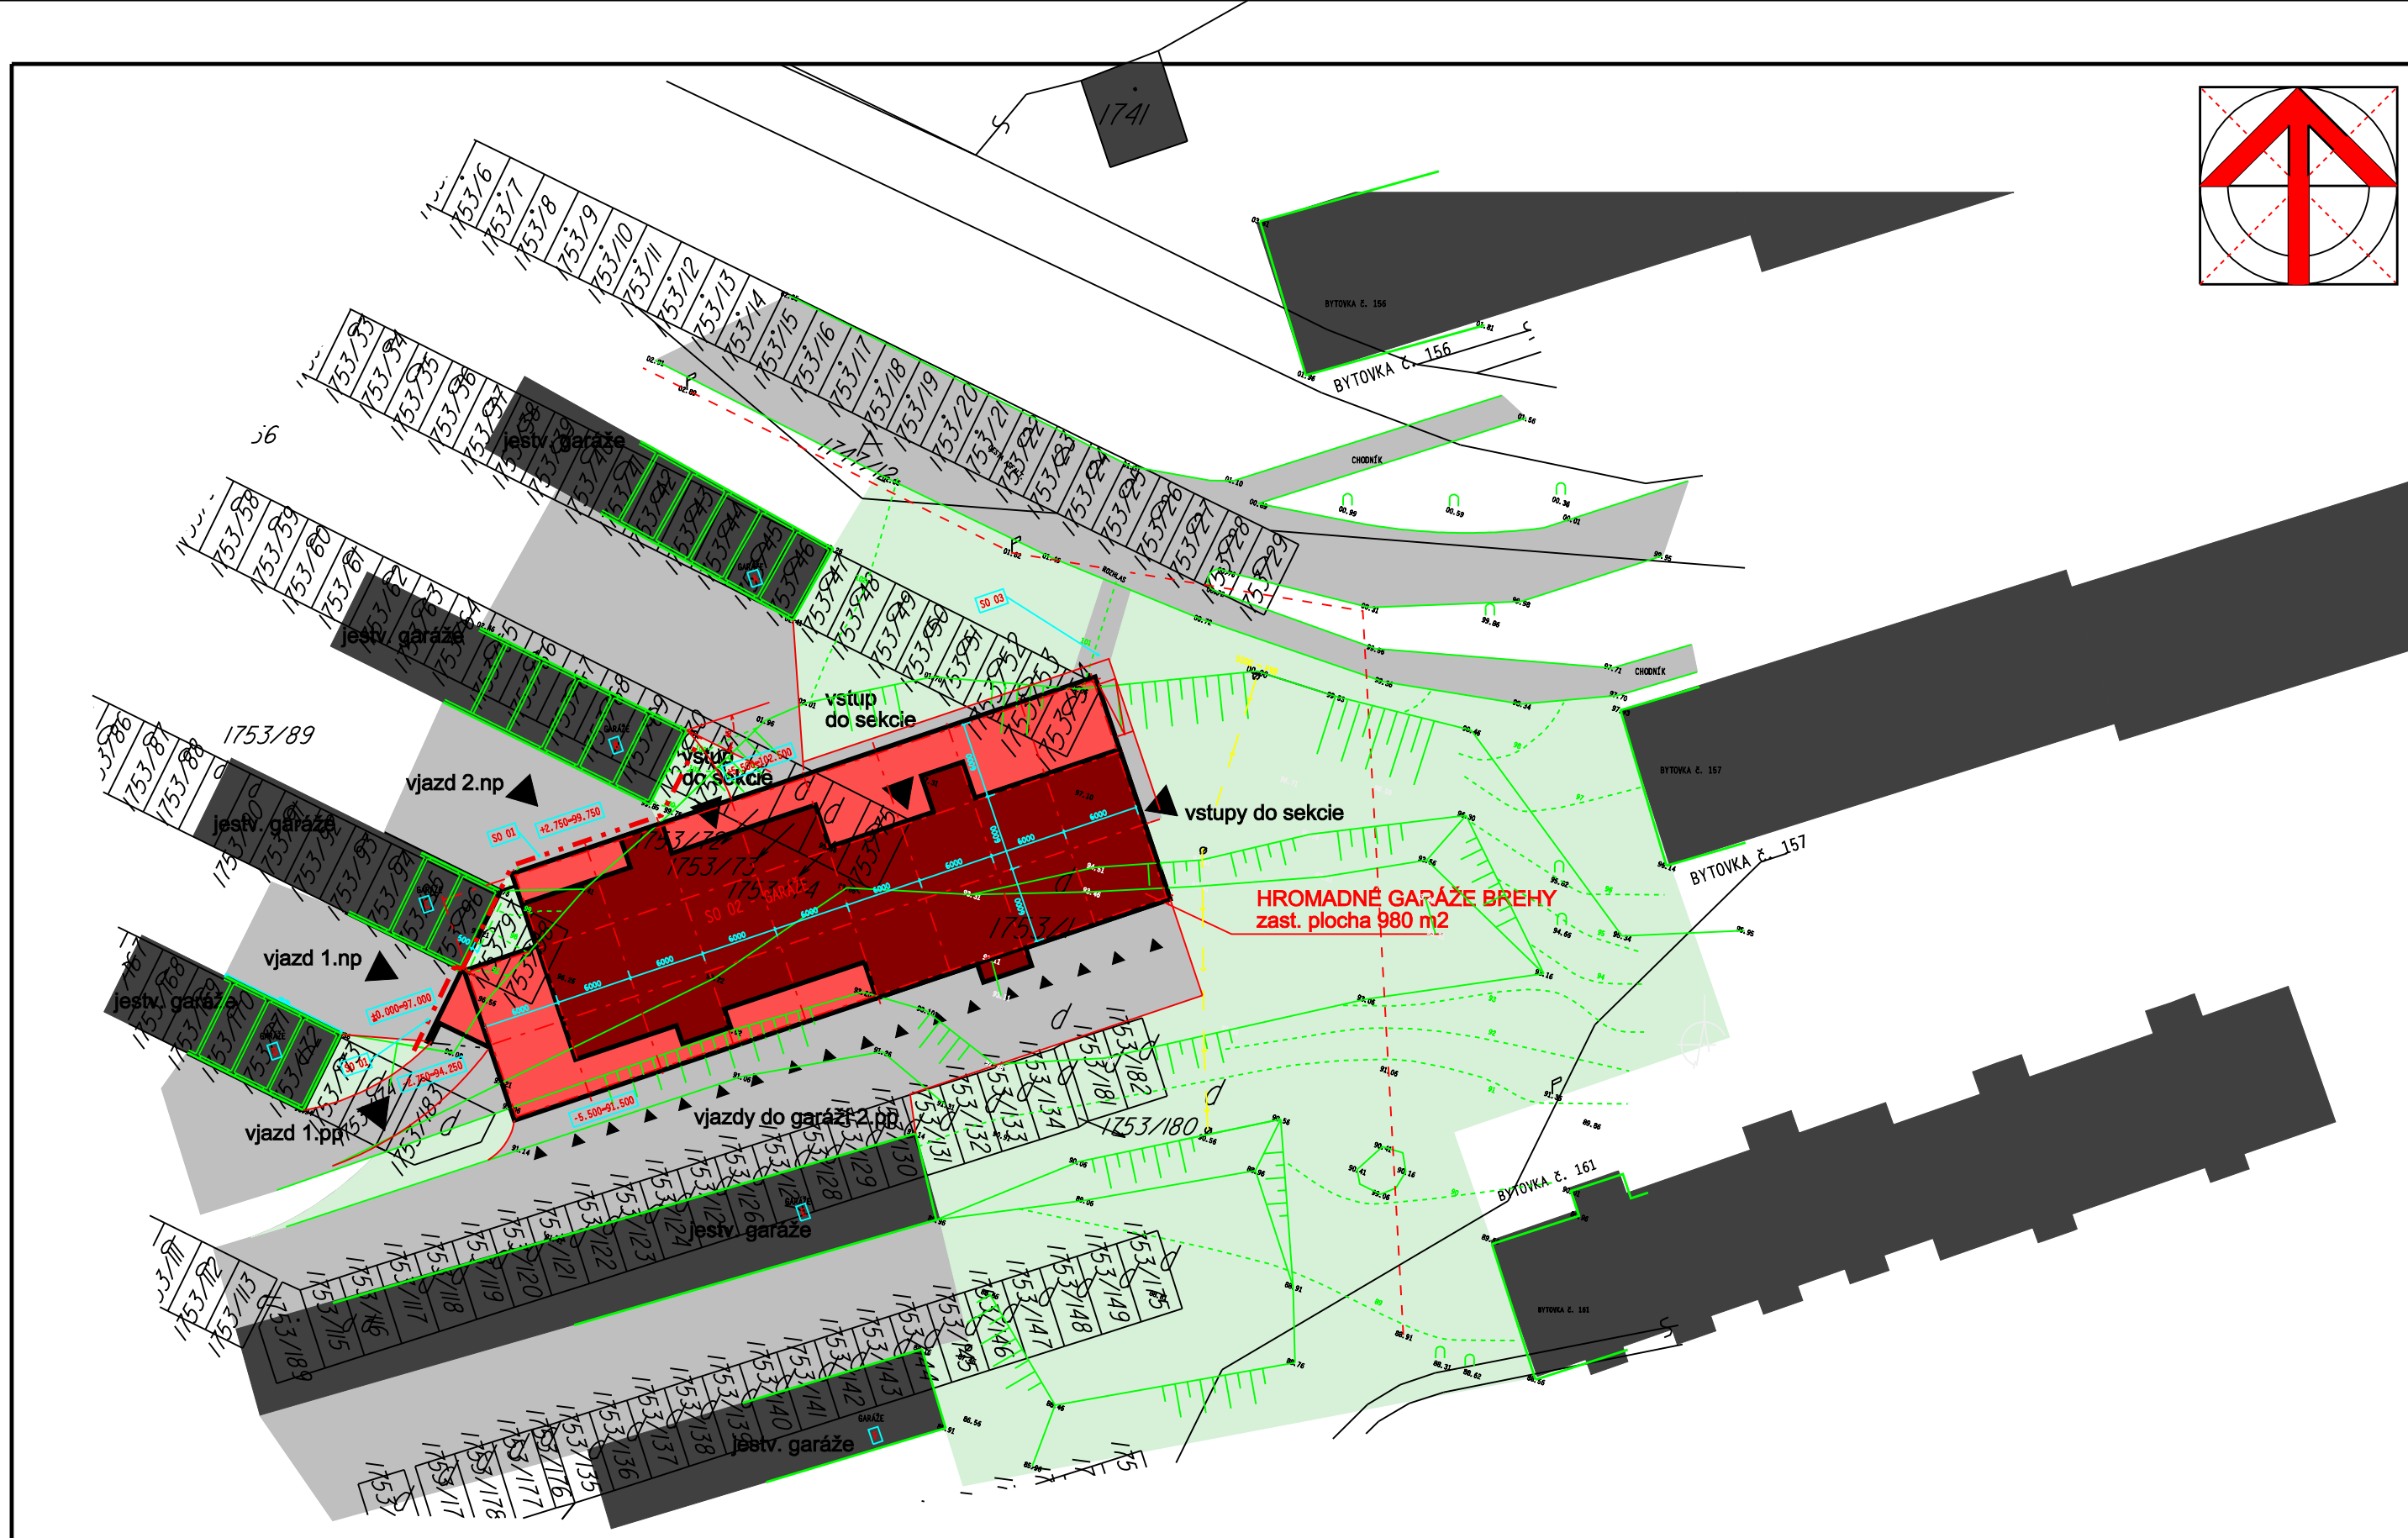


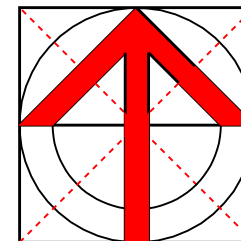

Akcia: **Súťaž na hromadné garáže Brehy**
Námestovo

Obsah: Situácia

Č.výkr.:

01

Dátum: 06-2010
Mierka: 1:500