


LEGENDA

Ozn.	Účel miestnosti	Plocha
02.01	GARÁŽ 18x	16.7m2

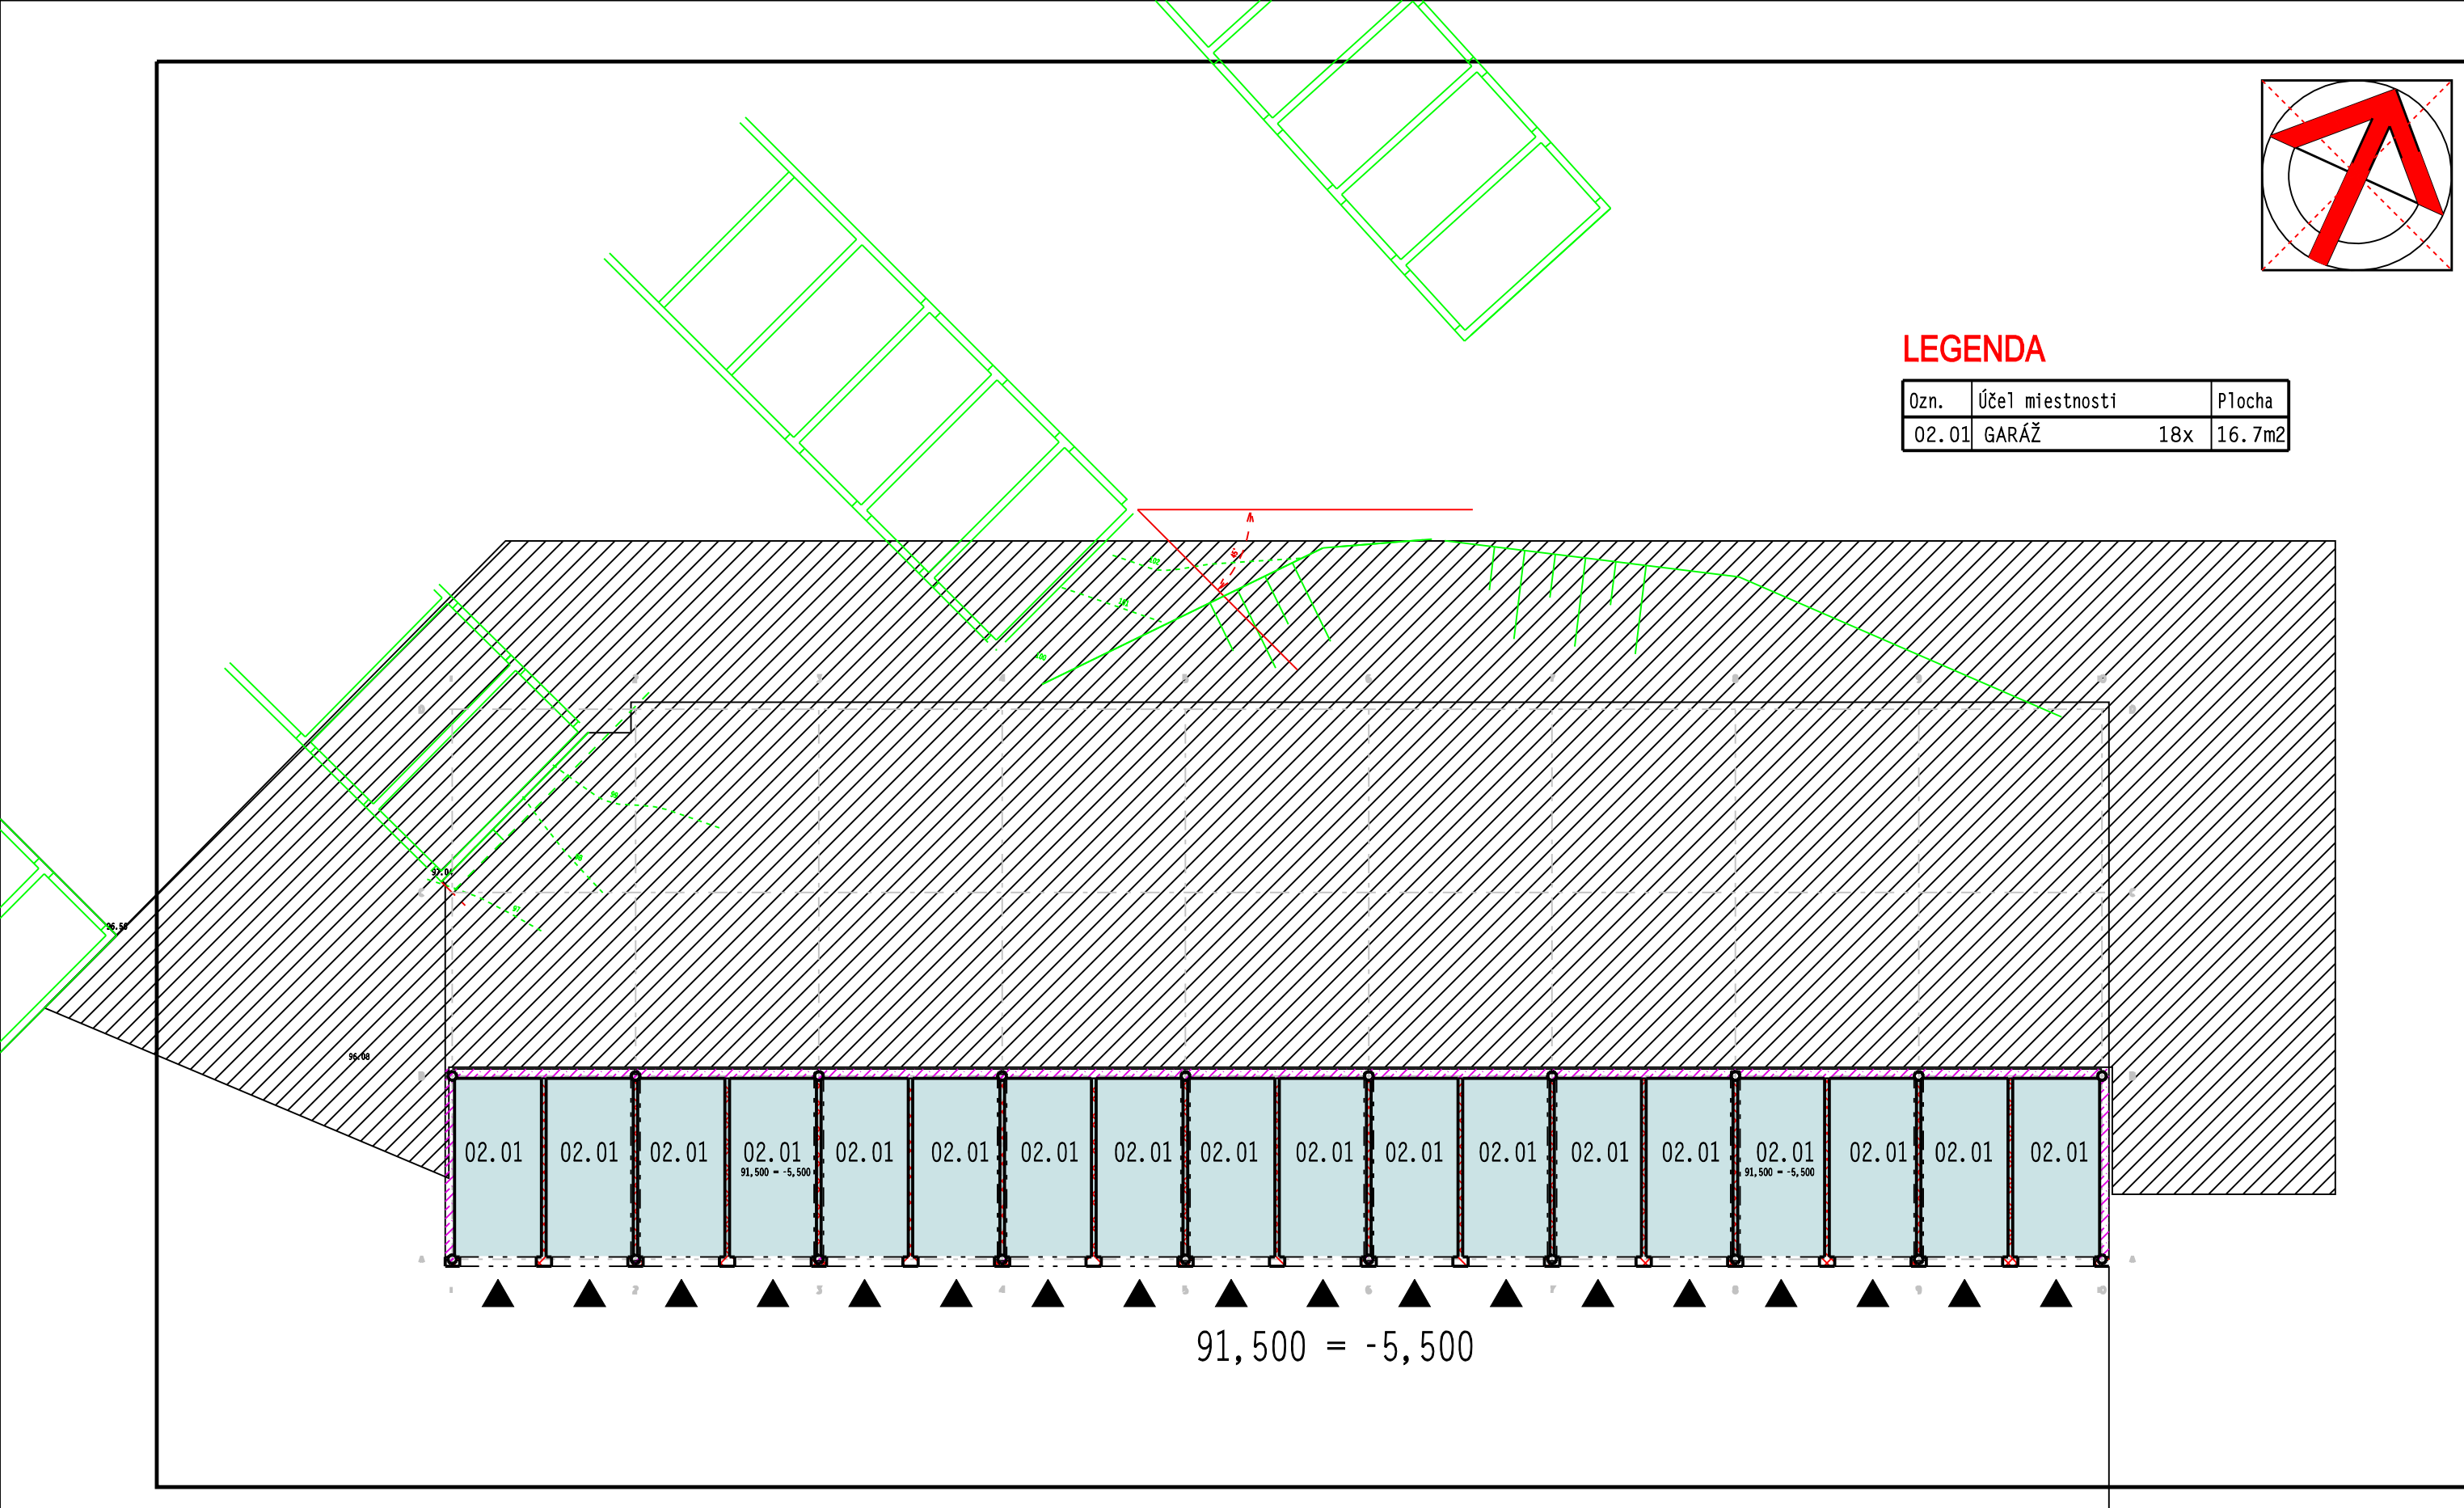

91,500 = -5,500

Akcia: **Súťaž na hromadné garáže Brehy**
Námestovo

Obsah: 2.podzemné podlažie

Č.výkr.: **02**
Dátum: 06-2010
Mierka: 1:200