


LEGENDA

Ozn.	Účel miestnosti	Plocha
01.01	GARÁŽ 34x	17.8 m2
01.02	KOMUNIKÁCIA	322.1 m2

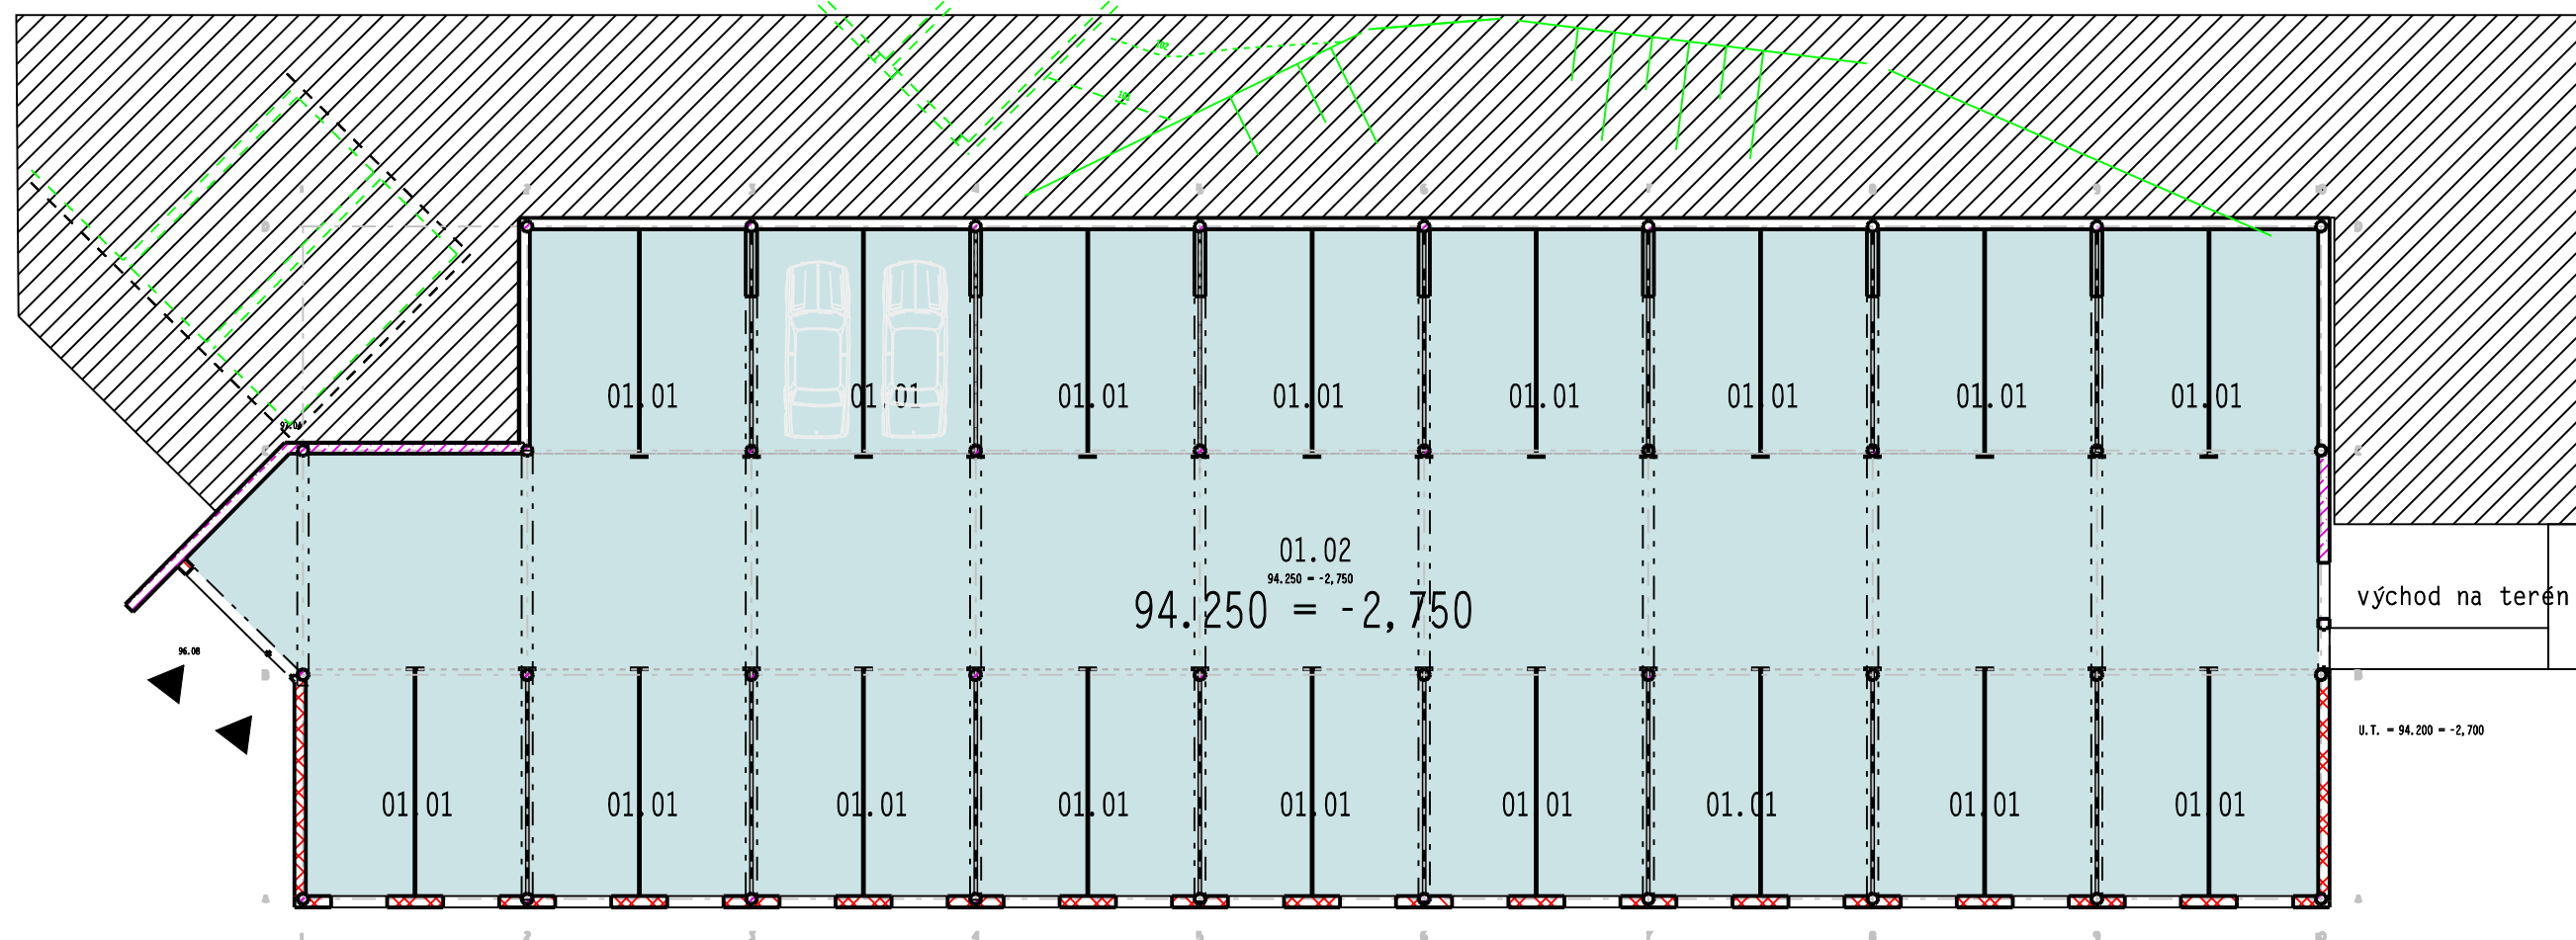

Akcia: **Súťaž na hromadné garáže Brehy
Námestovo**

Obsah: 1.podzemné podlažie

Č.výkr.: **03**
Dátum: 06-2010
Mierka: 1:200