


LEGENDA

Ozn.	Účel miestnosti	Plocha
1.01	GARÁŽ 26x	17.8 m ²
1.02	KOMUNIKÁCIA	310.5 m ²
1.03	SKLAD	16.6 m ²
1.04	CHODBA	12.0 m ²
	Byt A	cca 70.0 m ²
	Byt B	cca 60.0 m ²

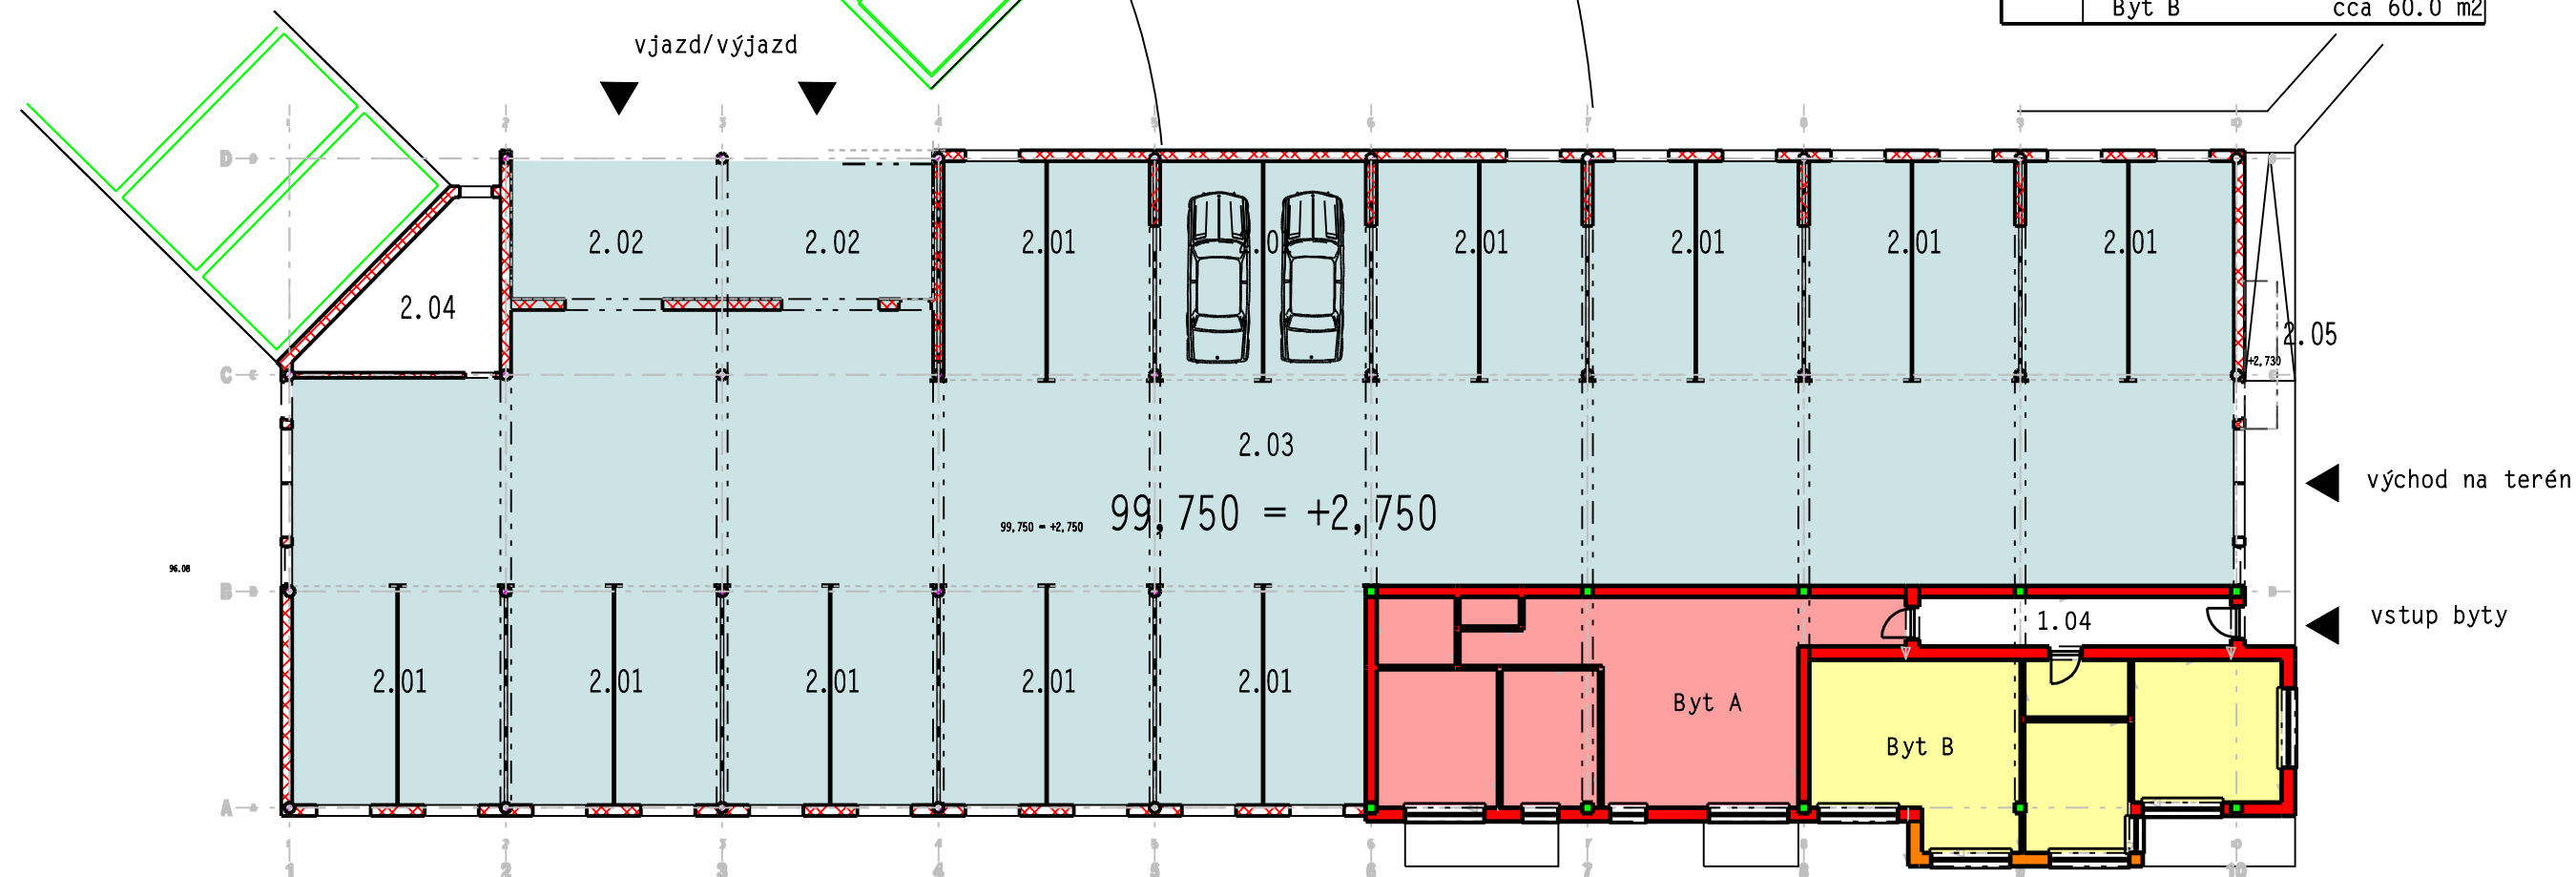

Akcia: **Súťaž na hromadné garáže Brehy**
Námestovo

Obsah: 2.nadzemné podlažie

Č.výkr.: **05**
Dátum: 06-2010
Mierka: 1:200