


LEGENDA

Ozn.	Účel miestnosti	Plocha
3.01	CHODBA	40.0 m ²
3.02	CHODBA	40.0 m ²
2x	Byt C	cca 83.0 m ²
2x	Byt D	cca 70.0 m ²
2x	Byt E	cca 85.0 m ²

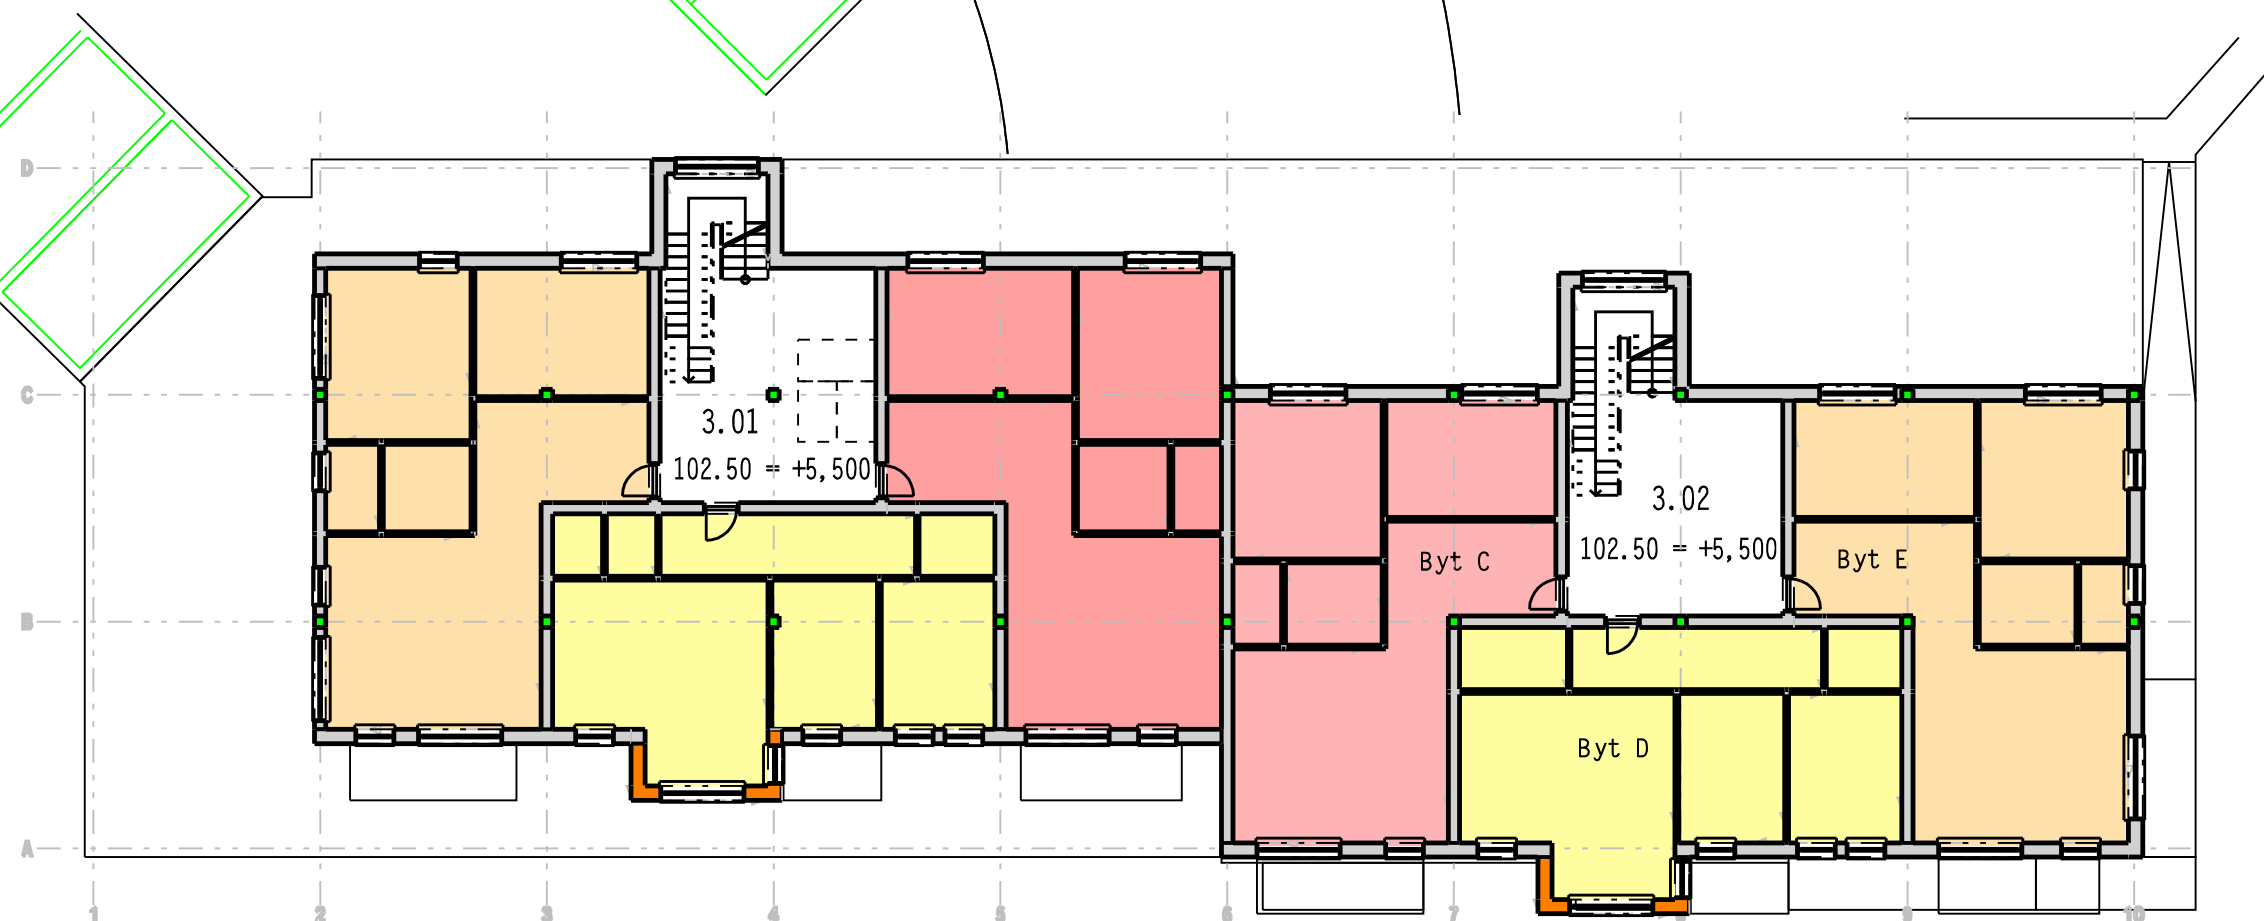

Akcia: **Súťaž na hromadné garáže Brehy
Námestovo**

Obsah: 3.nadzemné podlažie

Č.výkr.: **06**

Dátum: 06-2010
Mierka: 1:200