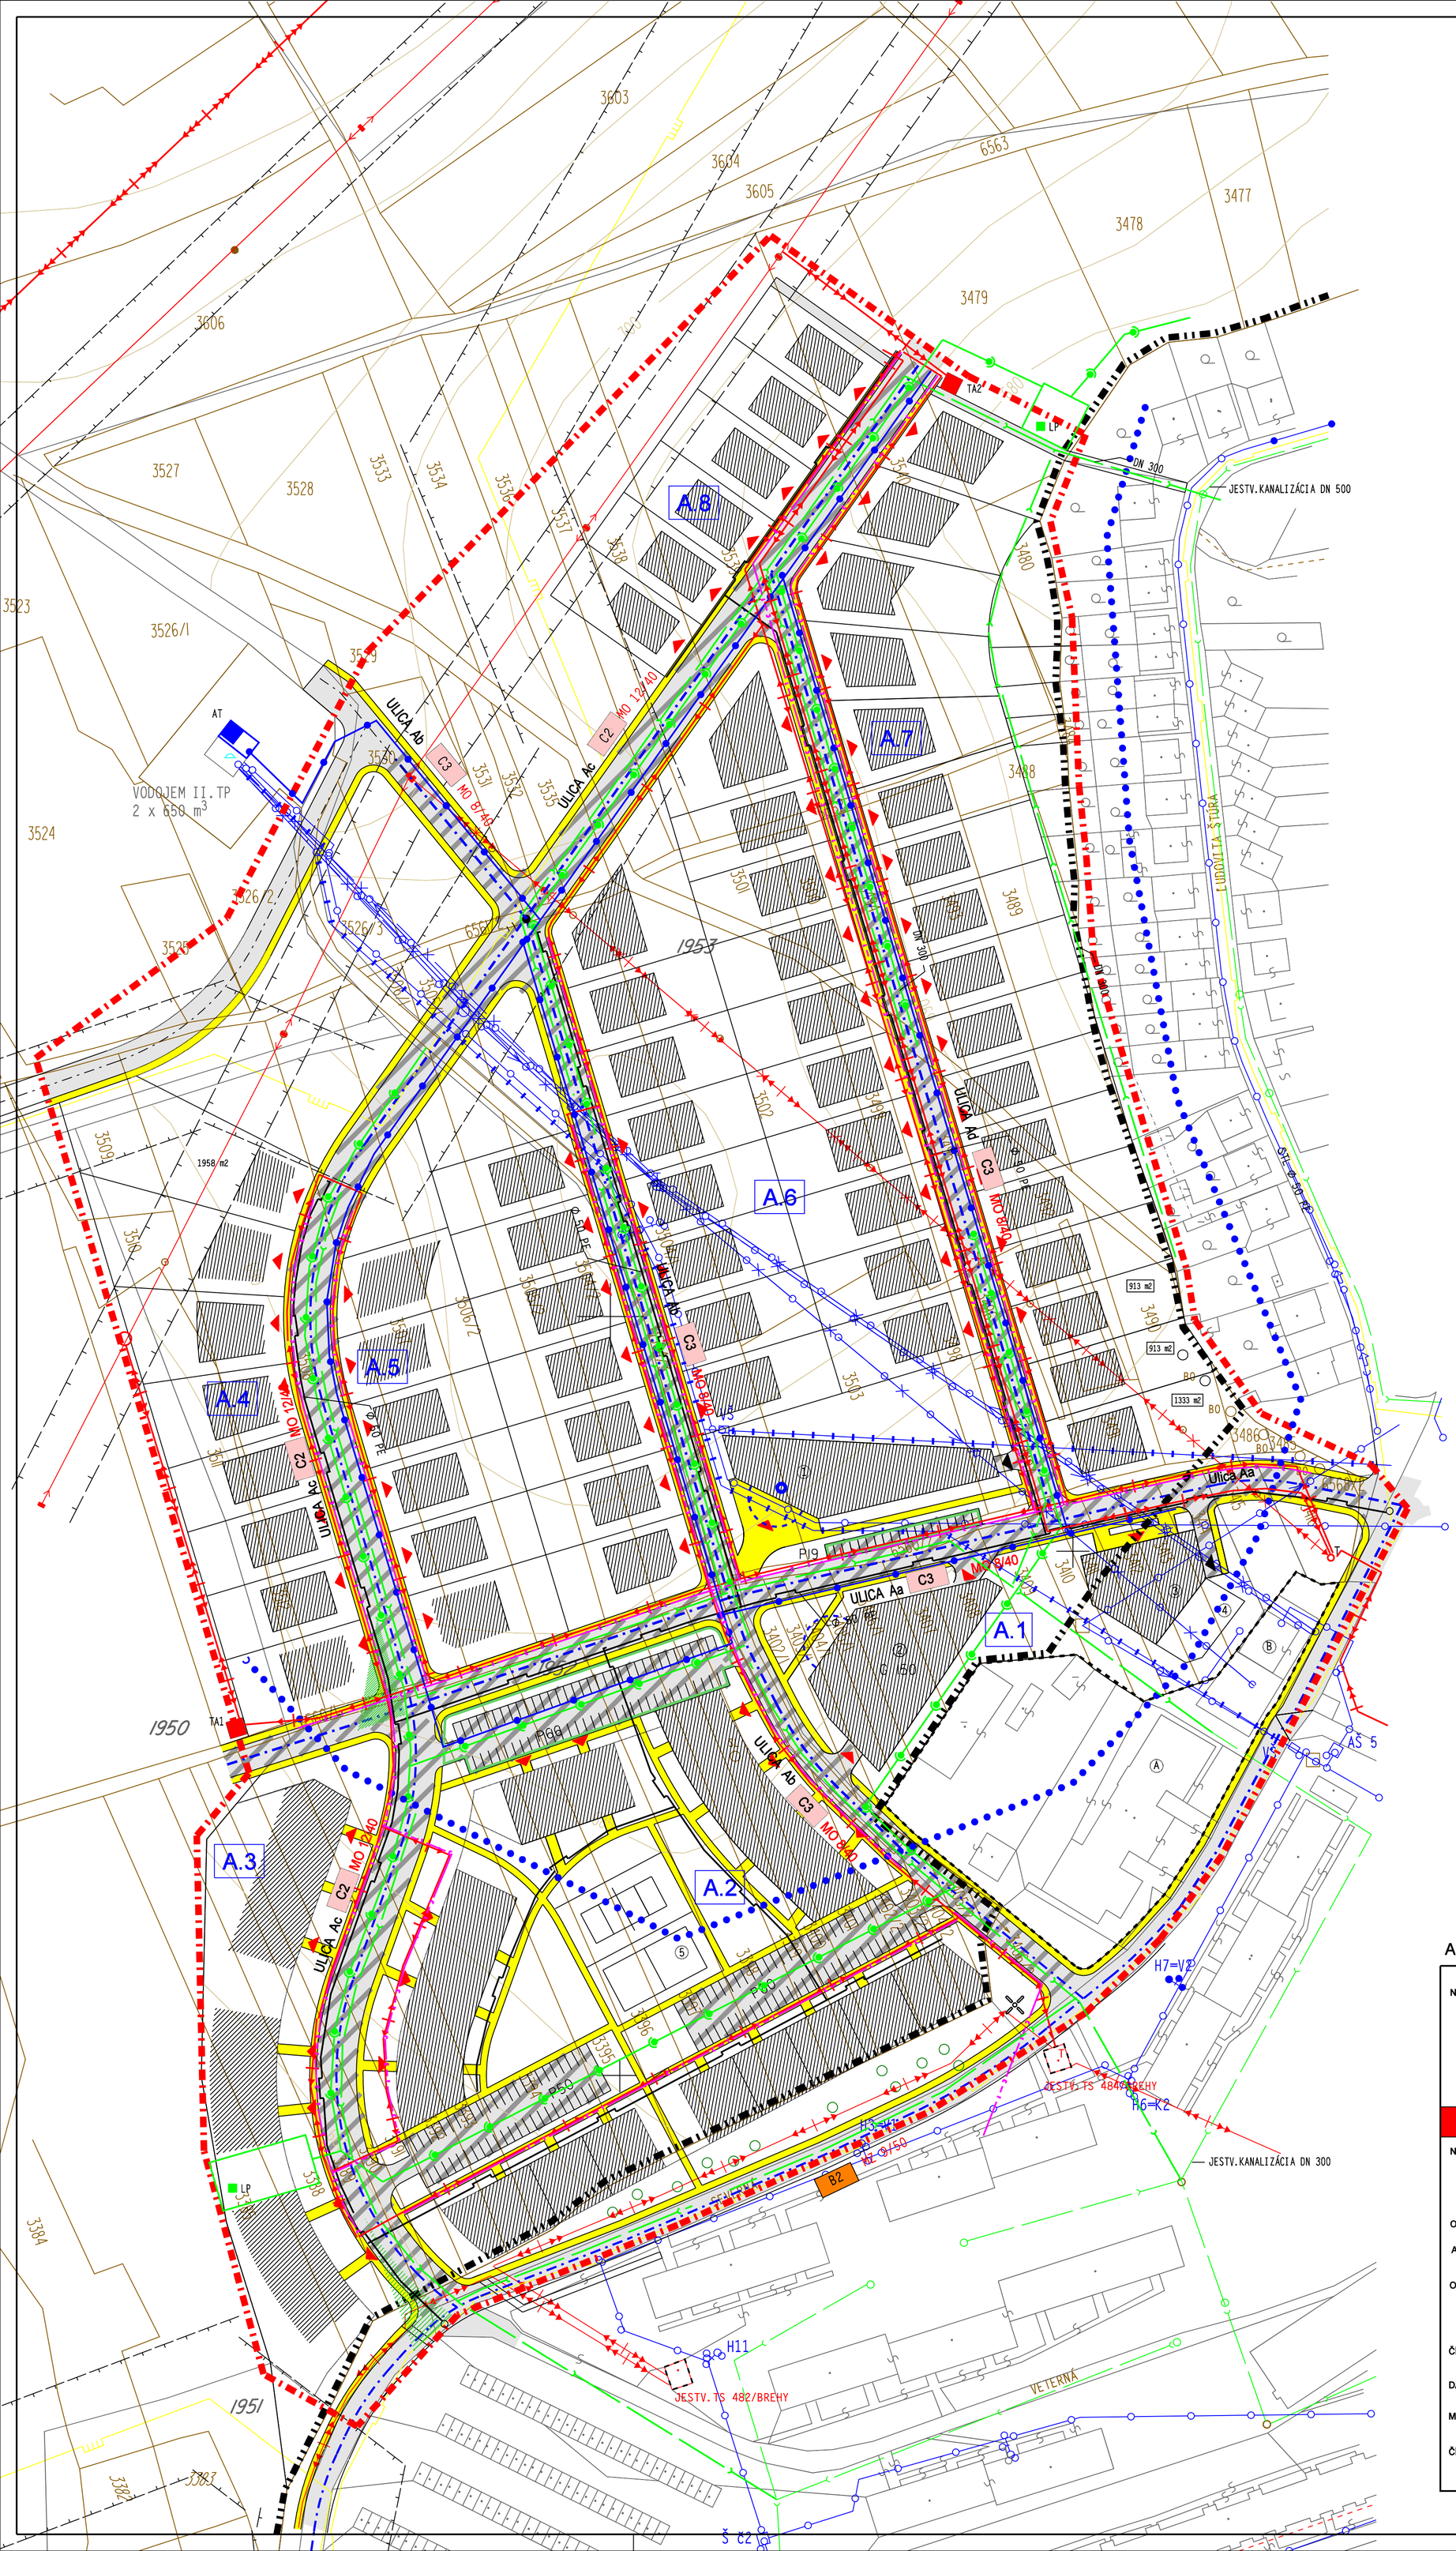

LEGENDA

1. VYMEDZUJÚCE JAVY

STAV | NÁVRH

- HRANICA ZASTAVANÉHO ÚZEMIA K 1.1.1990
- HRANICA RIEŠENÉHO ÚZEMIA
- HRANICA ÚZEMNO-PRIESTOROVÝCH ČASTÍ (UPČ)
- R.1 — OZNAČENIE ÚZEMNO-PRIESTOROVÝCH ČASTÍ (UPČ)
- ULICA Aa — OZNAČENIE ULÍC
- OPTIMÁLNA ZASTAVANÁ PLOCHA
- HRANICA PARCIEL
- HRANICA OCHRANNÝCH PÁSIEM VŠETKÉHO DRUHU

2. DOPRAVA

- OBSLUŽNÉ KOMUNIKÁCIE C2 A C3
- C2 — OBSLUŽNÉ KOMUNIKÁCIE C2 MO 12/40
- C3 — OBSLUŽNÉ KOMUNIKÁCIE C3 MO 8/40
- PEŠIE KOMUNIKÁCIE, PEŠIE PRIESTRANSTVÁ
- HLAVNÉ VSTUPY
- ZÁSOBOVACIE VSTUPY
- P-20 — PARKOVISKÁ (P), GARÁŽE (G)
- SAD — ZASTÁVKY SAD
- NEZASTAVITELNE MIESTO-ROZHLAD V KRIŽOVATKE
- OCHRANA PRED ÚNIKOM ROPNÝCH LÁTOK

3. TECHNICKÁ VYBAVENOSŤ

- VODOJEM
- AT — AT STANICA
- ZRUŠENIE ZÁSOBNÉHO A VÝTLAKOVÉHO POTRUBIA
- PRÍVODNÉ VODOVODNÉ POTRUBIE DN 200
- ZÁSOBNÉ VODOVODNÉ POTRUBIE
- HRANICA TLAKOVÝCH PÁSIEM
- SPLAŠKOVÁ KANALIZÁCIA
- DAŽĎOVÁ KANALIZÁCIA
- LP — ODLUČOVAČ ROPNÝCH LÁTOK
- ELEKTRICKÉ VEDENIE VN 100kV - VZDUŠNÉ
- ELEKTRICKÉ VEDENIE VN 22kV - VZDUŠNÉ
- ELEKTRICKÉ VEDENIE VN 22kV - KÁBEL
- ELEKTRICKÉ VEDENIE NN
- T — TRANSFORMAČNÁ STANICA - STOŽIAROVÁ
- T — TRANSFORMAČNÁ STANICA - MUROVANÁ
- ZRUŠENIE 22 kV VEDENIA
- TELEKOMUNIKAČNÉ VEDENIA
- PLYNOVOD VVT
- HLAVNÝ DISTRIBUČNÝ PLYNOVOD

EXISTUJÚCE OBJEKTY

- (A) KOTOLŇA
- (B) OPRAVÁRENSKÉ STREDISKO

NAVRHOVANÉ OBJEKTY

- (1) OBCHOD
- (2) GARÁŽE (150 MIEST)
- (3) SLUŽBY
- (4) SKLÁDKA SEPAROVANÉHO ODPADU
- (5) ŠPORTOVÉ IHRISKO

S

Architektonický ateliér Gam Námestie A. Hlinku 27, Ružomberok

NÁZOV DOKUMENTÁCIE: DOPLNOK K ÚZEMNÉMU PLÁNU MESTA

NÁMESTOVO

BREHY A	ČERCHLE B	PRIEMYSEL C	VOJENSKÉ D	NÁBREŽIE E	PREDMOSTIE F	SLANICA G

NÁZOV VÝKRESU

DOPRAVNÁ A TECHNICKÁ VYBAVENOSŤ

NÁVRH

OBJEDNÁVATEĽ DOKUMENTÁCIE: MESTO - NÁMESTOVO

AUTORI RIEŠENIA: ING.ARCH. ANNA GOČOVÁ, ING.ARCH. MARIÁN GOČ

ODBORNÁ SPOLUPRÁCA : ING.PETER GAŽÍK, ING.ANTON GALLAS, ING.STANISLAV HOŠALA, ING.JÁN MLYNARČÍK ING.STANISLAV VALČO , ZUZANA TAKÁČOVÁ, MÁRIA KOCÚROVÁ, MÁRIA HATŇANKOVÁ, ING. ZUZANA KRAFČÍKOVÁ

ČÍSLO ZÁKAZKY: 472 - 20

DÁTUM: 02/2002

MIERKA VÝKRESU: 1 : 1 000

ČÍSLO VÝKRESU: A3