


# NÁMESTOVSKÉ PILSKO

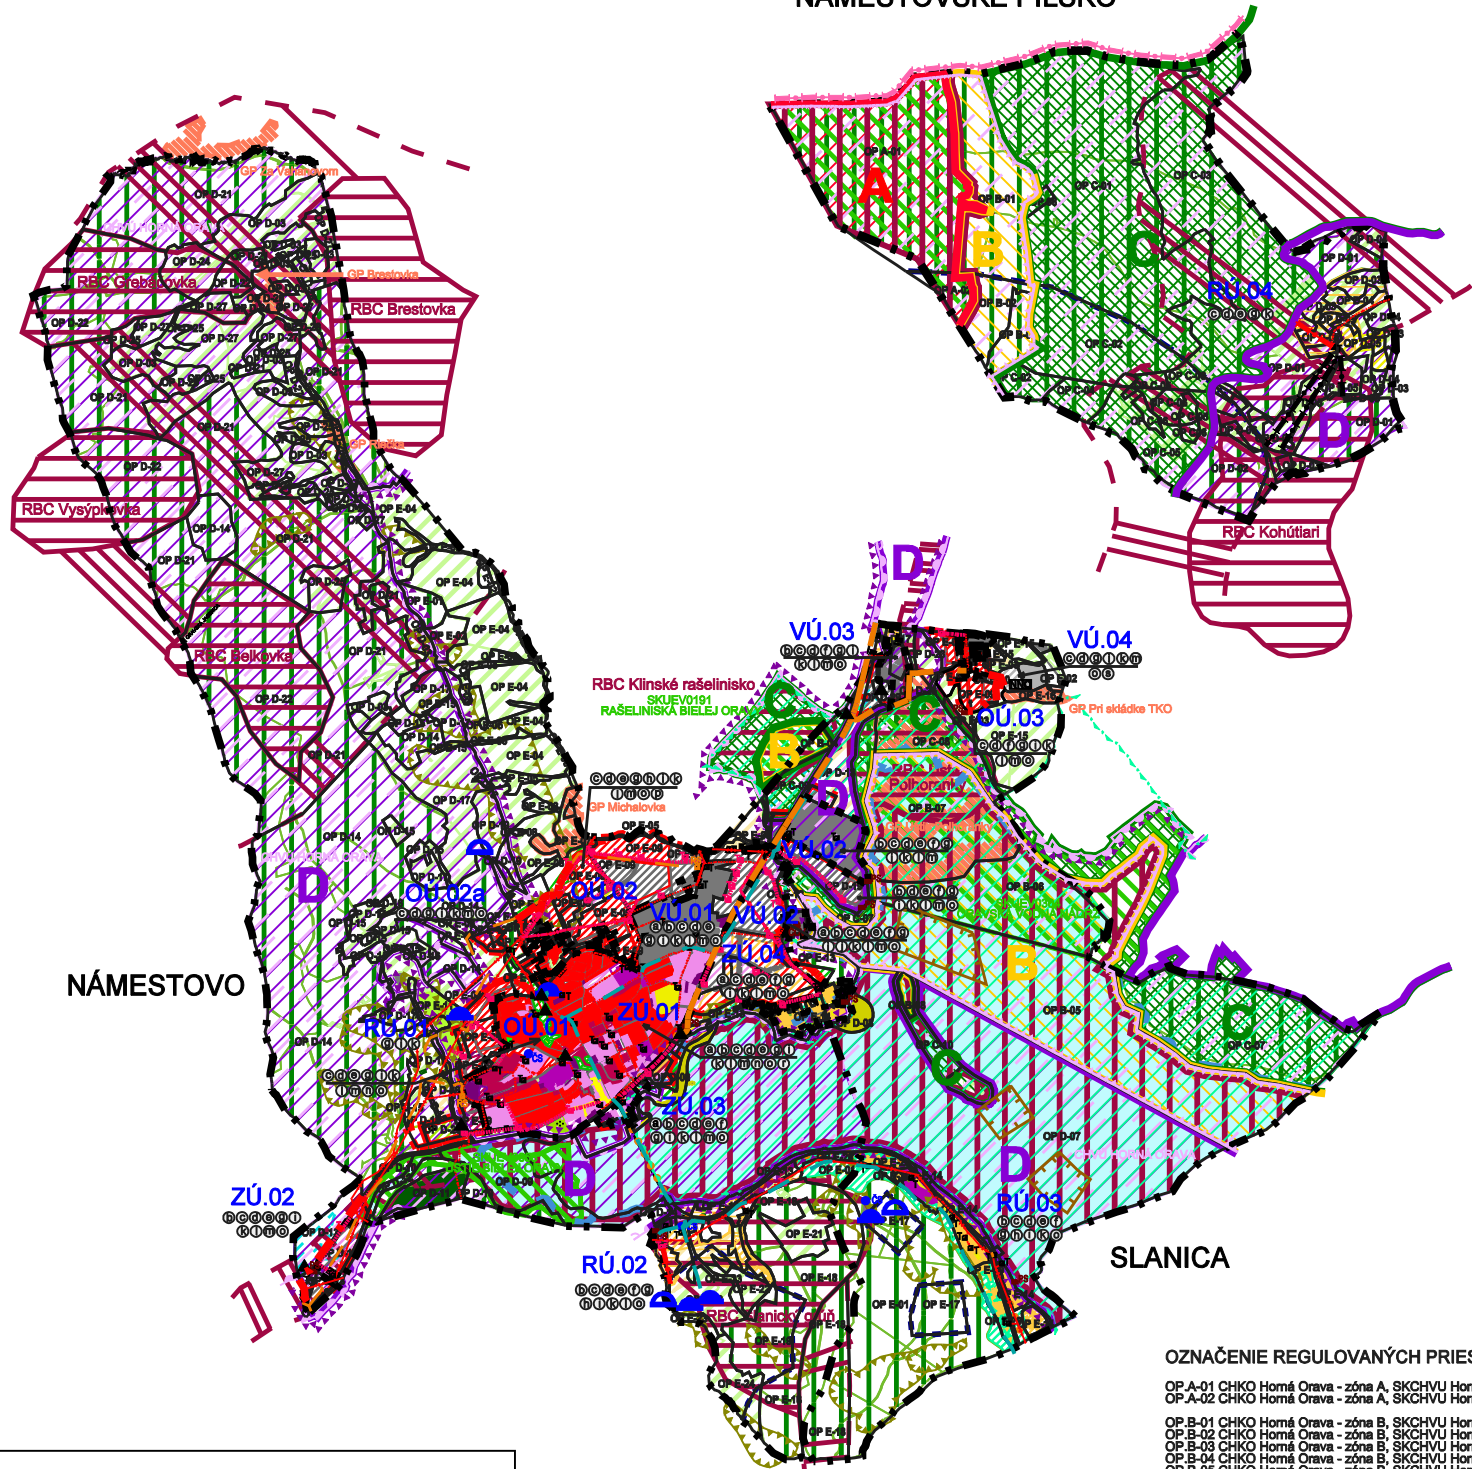

NÁMESTOVO

SLANICA

## LEGENDA

| STAV | NAVRH | VÝKAD                                                         |
|------|-------|---------------------------------------------------------------|
|      |       | ŠTÁTNÁ HRANICA                                                |
|      |       | HRANICA KATASTRÁLNEHO ÚZEMIA                                  |
|      |       | HRANICA ZASTAVANÉHO ÚZEMIA OBCE K 1.1.1990                    |
|      |       | HRANICA SKUTOČNE ZASTAVANÉHO ÚZEMIA                           |
|      |       | MAXIMÁLNA VÝNIMOČNÁ HLADINA OR. PRIEHRADÝ (602,94 m n.m. Bpv) |
|      |       | OCHRANNÉ PÁSMO VODNÉHO ZDROJA II. STUPŇA                      |
|      |       | CESTA I., II., III. TRIEDY                                    |
|      |       | CESTY MIESTNE                                                 |
|      |       | MALÁ OKRUŽNÁ KRIŽOVATKA                                       |
|      |       | CYKLISTICKÉ TRASY                                             |
|      |       | LYŽIARSKÉ VLEKY                                               |
|      |       | MELIORÁCIE                                                    |
|      |       | VODOJEM                                                       |
|      |       | ČERPACIA STANICA - VODOVOD                                    |
|      |       | ORAVSKÝ SKUPINOVÝ VODOVOD                                     |
|      |       | PREČERPÁVACIA STANICA ODPADOVÝCH VÔD                          |
|      |       | ČISTIAREŇ ODPADOVÝCH VÔD                                      |
|      |       | VZDUŠNÉ VEDENIE ELEKTRICKEJ ENERGIE VN                        |
|      |       | KÁBLOVÉ VEDENIE ELEKTRICKEJ ENERGIE VN                        |
|      |       | TRANSFORMÁTOROVÉ STANICE                                      |
|      |       | VTL PLYNOVOD                                                  |
|      |       | REGULAČNÁ STANICA PLYNU                                       |

## FUNKČNÉ VYUŽITIE ÚZEMIA

|  |  |                                                               |
|--|--|---------------------------------------------------------------|
|  |  | PLOCHY S PREVAHOU BÝVANIA V RODINNÝCH DOMOCH                  |
|  |  | PLOCHY S PREVAHOU BÝVANIA V BYTOVÝCH DOMOCH                   |
|  |  | PLOCHY S PREVAHOU OBČIANSKEJ VYBAVENOSTI LOKÁLNEHO VÝZNAMU    |
|  |  | PLOCHY S PREVAHOU OBČIANSKEJ VYBAVENOSTI NADMESTSKÉHO VÝZNAMU |
|  |  | ZMIEŠANÉ ÚZEMIE - OBČ. VYBAVENOSŤ+BÝVANIE                     |
|  |  | PLOCHY LESOHOSPODÁRSKEJ A POĽNOHOSPODÁRSKEJ VÝROBY            |
|  |  | PLOCHY PRIEM. VÝROBY, SKLADOV, TECH. VYBAV.                   |
|  |  | ZMIEŠANÉ ÚZEMIE - VÝROBA+OBČ. VYBAVENOSŤ                      |
|  |  | PLOCHY S PREVAHOU REKREAČNÝCH OBJEKTOV                        |
|  |  | REKREAČNÝ PRIESTOR PRE DYNAMICKÉ AKTIVITY                     |
|  |  | PLOCHY ŠPORTU A TELOVÝCHOVY                                   |
|  |  | ZMIEŠANÉ ÚZEMIE - REKREÁCIA+BÝVANIE                           |
|  |  | ZMIEŠANÉ ÚZEMIE - REKREÁCIA+ŠPORT                             |
|  |  | ZMIEŠANÉ ÚZEMIE - REKREÁCIA+OBČ. VYBAVENOSŤ                   |
|  |  | PLOCHY DOPRAVNEJ VYBAVENOSTI                                  |
|  |  | ZMIEŠANÉ ÚZEMIE - DOPR. VYBAVENOSŤ+BÝVANIE                    |
|  |  | ZARIADENIA ODPADOVÉHO HOSPODÁRSTVA                            |
|  |  | VODNÉ TOKY A PLOCHY                                           |
|  |  | CINTORÍN                                                      |
|  |  | ZÁHRADKÁRSKE OSADY                                            |
|  |  | REKREAČNÝ LES                                                 |
|  |  | TRVALÉ TRÁVNE PORASTY                                         |
|  |  | ORNÁ PÔDA                                                     |
|  |  | LES                                                           |

## OZNAČENIE REGULOVANÝCH PRIESTOROV V KRAJINE

|   |                                                      |
|---|------------------------------------------------------|
| OP-A-01 CHKO Horná Orava - zóna A, SKCHVU Horná Orava, BCNR Pílsko, SKUEV0188 Pílsko, les ochranný                                             | OP-E-01 hospodársky les                              |
| OP-A-02 CHKO Horná Orava - zóna B, SKCHVU Horná Orava, BCNR Pílsko, SKUEV0188 Pílsko, les ochranný, PHO vody                                   | OP-E-02 NDV                                          |
| OP-B-01 CHKO Horná Orava - zóna B, SKCHVU Horná Orava, ochranný les                                                                            | OP-E-03 NDV + TTP                                    |
| OP-B-02 CHKO Horná Orava - zóna B, SKCHVU Horná Orava, ochranný les, PHO vodných zdrojov                                                       | OP-E-04 TTP                                          |
| OP-B-03 CHKO Horná Orava - zóna B, SKCHVU Horná Orava, les osobitného určenia, PHO vodných zdrojov                                             | OP-E-05 koridory vodných tokov, nBK M                |
| OP-B-04 CHKO Horná Orava - zóna B, SKCHVU Horná Orava, ÚEV Rašeliniská Bielej Oravy, rašelinisko                                               | OP-E-06 podmáčané a mokradné plochy                  |
| OP-B-05 CHKO Horná Orava - zóna B, SKCHVU Horná Orava, BC NR, vodná nádrž                                                                      | OP-E-07 vodná nádrž Michalovka, genofondová plocha   |
| OP-B-06 CHKO Horná Orava - zóna B, SKCHVU Horná Orava, SKUEV Oravská vodná nádrž, BC NR, vodná nádrž                                           | OP-E-08 NDV, návrh interakčného prvku                |
| OP-B-07 CHKO Horná Orava - zóna B, SKCHVU Horná Orava, SKUEV Oravská vodná nádrž, BC NR a R, genofondová plocha Ústie Polhoranky, ochranný les | OP-E-09 omá pôda, návrh bývania                      |
| OP-B-08 CHKO Horná Orava - zóna B, SKCHVU Horná Orava, BC R, väčší ostrov                                                                      | OP-E-10 omá pôda, návrh výroba                       |
| OP-C-01 CHKO Horná Orava - zóna C, SKCHVU Horná Orava, lesy osobitného určenia                                                                 | OP-E-11 záhradkárska osada                           |
| OP-C-02 CHKO Horná Orava - zóna C, SKCHVU Horná Orava, lesy osobitného určenia, PHO vodných zdrojov                                            | OP-E-12 NDV, návrh bývania                           |
| OP-C-03 CHKO Horná Orava - zóna C, SKCHVU Horná Orava, BK nadregionálny, hospodársky lesy                                                      | OP-E-13 ochranný les                                 |
| OP-C-04 CHKO Horná Orava - zóna C, SKCHVU Horná Orava, BK nadregionálny, hospodársky lesy, PHO vodných zdrojov                                 | OP-E-14 ochranný les, chatová oblasť                 |
| OP-C-05 CHKO Horná Orava - zóna C, SKCHVU Horná Orava, BK nadregionálny, TTP, PHO vodných zdrojov                                              | OP-E-15 omá pôda                                     |
| OP-C-06 CHKO Horná Orava - zóna C, SKCHVU Horná Orava, BK nadregionálny, NDV, PHO vodných zdrojov                                              | OP-E-16 podmáčané lokality, genofondová plocha       |
| OP-C-07 CHKO Horná Orava - zóna C, SKCHVU Horná Orava, ochranný les                                                                            | OP-E-17 hospodársky les, PHO vodných zdrojov         |
| OP-C-08 CHKO Horná Orava - zóna C, SKCHVU Horná Orava, SKUEV Oravská vodná nádrž, BC R, genofondová plocha Ústie Polhoranky, ochranný les      | OP-E-18 BC, BK, PHO vodných zdrojov, hospodársky les |
| OP-C-09 CHKO Horná Orava - zóna C, SKCHVU Horná Orava, omá pôda                                                                                | OP-E-19 BC, BK, hospodársky les                      |
| OP-C-10 CHKO Horná Orava - zóna C, SKCHVU Horná Orava, BC R, väčší ostrov                                                                      | OP-E-20 les osobitného určenia, chatová oblasť       |
| OP-D-01 CHKO Horná Orava - zóna D, SKCHVU Horná Orava, BK NR, les hospodársky                                                                  | OP-E-21 BC R, NDV, TTP                               |
| OP-D-02 CHKO Horná Orava - zóna D, SKCHVU Horná Orava, BK NR, les hospodársky, PHO vodných zdrojov                                             | OP-E-22 BC R, TTP, PHO vodné zdroje                  |
| OP-D-03 CHKO Horná Orava - zóna D, SKCHVU Horná Orava, BK NR, NDV + TTP                                                                        | OP-E-23 BC R, vodné toky, PHO vodné zdroje           |
| OP-D-04 CHKO Horná Orava - zóna D, SKCHVU Horná Orava, BK NR, NDV + TTP, návrh zjazdoviek a lanoviek                                           | OP-E-24 BC R, NDV, PHO vodných zdrojov               |
| OP-D-05 CHKO Horná Orava - zóna D, SKCHVU Horná Orava, BK NR, TTP, PHO vodných zdrojov                                                         |                                                      |
| OP-D-06 CHKO Horná Orava - zóna D, SKCHVU Horná Orava, BC NR, vodná nádrž Orava, rekreácia a šport                                             |                                                      |
| OP-D-07 CHKO Horná Orava - zóna D, SKCHVU Horná Orava, BC NR, vodná nádrž Orava, rekreácia a šport                                             |                                                      |
| OP-D-08 CHKO Horná Orava - zóna D, SKCHVU Horná Orava, BC NR, NDV - ústie Bielej Oravy                                                         |                                                      |
| OP-D-09 CHKO Horná Orava - zóna D, SKCHVU Horná Orava, BK R, ochranný les                                                                      |                                                      |
| OP-D-10 CHKO Horná Orava - zóna D, SKCHVU Horná Orava, BK R, lesná výroba - škôlka                                                             |                                                      |
| OP-D-11 CHKO Horná Orava - zóna D, SKCHVU Horná Orava, BK R, vodný tok Bielej Orava                                                            |                                                      |
| OP-D-12 CHKO Horná Orava - zóna D, SKCHVU Horná Orava, BK R, omá pôda, návrh výroby                                                            |                                                      |
| OP-D-13 CHKO Horná Orava - zóna D, SKCHVU Horná Orava, BK R, omá pôda, hospodársky les                                                         |                                                      |
| OP-D-14 CHKO Horná Orava - zóna D, SKCHVU Horná Orava, NDV                                                                                     |                                                      |
| OP-D-15 CHKO Horná Orava - zóna D, SKCHVU Horná Orava, NDV + TTP                                                                               |                                                      |
| OP-D-16 CHKO Horná Orava - zóna D, SKCHVU Horná Orava, TTP                                                                                     |                                                      |
| OP-D-17 CHKO Horná Orava - zóna D, SKCHVU Horná Orava, omá pôda                                                                                |                                                      |
| OP-D-18 CHKO Horná Orava - zóna D, SKCHVU Horná Orava, TTP, návrh bývania                                                                      |                                                      |
| OP-D-19 CHKO Horná Orava - zóna D, SKCHVU Horná Orava, omá pôda, návrh občianska vybavenosť - cintorín a parkovisko                            |                                                      |
| OP-D-20 CHKO Horná Orava - zóna D, SKCHVU Horná Orava, BK BK, hospodársky les                                                                  |                                                      |
| OP-D-21 CHKO Horná Orava - zóna D, SKCHVU Horná Orava, BK NR, BC R, hospodársky les                                                            |                                                      |
| OP-D-22 CHKO Horná Orava - zóna D, SKCHVU Horná Orava, BK NR, NDV + TTP                                                                        |                                                      |
| OP-D-23 CHKO Horná Orava - zóna D, SKCHVU Horná Orava, omá pôda                                                                                |                                                      |
| OP-D-24 CHKO Horná Orava - zóna D, SKCHVU Horná Orava, BK NR, BC R, NDV                                                                        |                                                      |
| OP-D-25 CHKO Horná Orava - zóna D, SKCHVU Horná Orava, BK NR, NDV + TTP                                                                        |                                                      |
| OP-D-26 CHKO Horná Orava - zóna D, SKCHVU Horná Orava, BK NR, genofondová plocha, NDV + TTP, rašelinisko, vodný tok                            |                                                      |
| OP-D-27 CHKO Horná Orava - zóna D, SKCHVU Horná Orava, BK NR, TTP                                                                              |                                                      |
| OP-D-28 CHKO Horná Orava - zóna D, SKCHVU Horná Orava, BK NR, nBK M, vodné toky                                                                |                                                      |
| OP-D-29 CHKO Horná Orava - zóna D, SKCHVU Horná Orava, omá pôda, návrh výroby                                                                  |                                                      |

|                                                               |  |                                                                           |
|---------------------------------------------------------------|--|---------------------------------------------------------------------------|
|                                                               |  | ZOSUVNÉ ÚZEMIE                                                            |
|                                                               |  | LOŽISKO NEVYHRADENÉHO NERASTU                                             |
| OCHRANA PRÍRODY A KRAJINY                                     |  |                                                                           |
| VEĽKOPLOŠNÉ CHRÁNENÉ ÚZEMIE                                   |  |                                                                           |
|                                                               |  | HRANICA CHKO HORNÁ ORAVA                                                  |
|                                                               |  | ZÓNA A CHKO HORNÁ ORAVA (5. STUPEŇ OCHRANY)                               |
|                                                               |  | ZÓNA B CHKO HORNÁ ORAVA (4. STUPEŇ OCHRANY)                               |
|                                                               |  | ZÓNA C CHKO HORNÁ ORAVA (3. STUPEŇ OCHRANY)                               |
|                                                               |  | ZÓNA D CHKO HORNÁ ORAVA (2. STUPEŇ OCHRANY)                               |
| ČLENENIE PODĽA EUROPSKEJ SÚSTAVY CHRÁNENÝCH ÚZEMÍ NATURA 2000 |  |                                                                           |
|                                                               |  | CHRÁNENÉ VTÁČIE ÚZEMIE HORNÁ ORAVA - SKCHVU008                            |
|                                                               |  | CHRÁNENÉ VTÁČIE ÚZEMIE HORNÁ ORAVA (VYHLÁŠKA MŽP SR č. 173/2005 Z.z.)     |
| ÚZEMIE EURÓPSKEHO VÝZNAMU                                     |  |                                                                           |
|                                                               |  | - ÚSTIE BIELEJ ORAVY - SKUEV0658 (k.ú. NÁMESTOVO)                         |
|                                                               |  | - RAŠELINISKÁ BIELEJ ORAVY - SKUEV0191 (KLINSKÉ RAŠELINISKO k.ú. SLANICA) |
|                                                               |  | - ORAVSKÁ VODNÁ NÁDRŽ - SKUEV0304 (k.ú. SLANICA)                          |
|                                                               |  | - PILSKO - SKUEV0188 (k.ú. NÁMESTOVSKÉ PILSKO)                            |

|                                                 |  |                                             |
|-------------------------------------------------|--|---------------------------------------------|
| CHRÁNENÉ ÚZEMIE V ZMYSLE MEDZINÁRODNÝCH DOHODOV |  |                                             |
|                                                 |  | RAMSARSKÁ LOKALITA MOKRADE ORAVSKEJ KOTLINY |

|                    |  |                                                    |
|--------------------|--|----------------------------------------------------|
| GENOFONDOVÉ PLOCHY |  |                                                    |
|                    |  | - ZA VAHANOVOM (GP - 19, TYP GPR)                  |
|                    |  | - BRESTOVKA (GP - 20, TYP GPR)                     |
|                    |  | - RIEČKA-POD POĽOVNÍCKOU CHATOU (GP - 21, TYP GPR) |
|                    |  | - MICHALOVKA (GP - 22, TYP GPŽ)                    |
|                    |  | - ÚSTIE POLHORANKY (GP - 35, TYP GPŽ)              |
|                    |  | - PRI SKLÁDKE TKO ZUBROHLAVA (GP - 36, TYP GPŽ)    |

|              |  |                                                           |
|--------------|--|-----------------------------------------------------------|
| PRVKY R-ÚSES |  |                                                           |
|              |  | TERESTICKÝ NADREGIONÁLNY BIKORIDOR PODBESKYDská VRCHOVINA |
|              |  | PROVINCIÁLNY BIKORIDOR ORAVSKÉ BESKYDY                    |
|              |  | REGIONÁLNY BIKORIDOR ÚSTIE BIELEJ ORAVY, POLHORANKA       |
|              |  | NADREGIONÁLNE BIOCENTRUM PILSKO, ORAVSKÁ PRIEHRADA        |
|              |  | REGIONÁLNE BIOCENTRÁ                                      |
|              |  | - BELKOVKA                                                |
|              |  | - GREBAČOVKA                                              |
|              |  | - VYSYPKOVKA                                              |
|              |  | - BRESTOVKA                                               |
|              |  | - SLANICKÝ GRŮŇ                                           |
|              |  | - KLINSKÉ RAŠELINISKO                                     |
|              |  | - ÚSTIE POLHORANKY                                        |
|              |  | - KOHÚTIARI                                               |

|                        |  |                                                     |
|------------------------|--|-----------------------------------------------------|
| PRIESTOROVÉ REGULATÍVY |  |                                                     |
|                        |  | PLOCHY PRIESTOROVÝCH REGULATÍVOV V KRAJINE          |
|                        |  | PLOCHY PRIESTOROVÝCH REGULATÍVOV V ZASTAVANOM ÚZEMÍ |

## VEREJNOPROSPEŠNÉ STAVBY

- PRE DOPRAVU
- a - CESTA I/78 NÁMESTOVO - PRIEŤAH
  - b - REKONŠTRUKCIA CESTY I/78, II/520, III/5209
  - c - REKONŠTRUKCIA EXISTUJÚCICH MIESTNYCH KOMUNIKÁCIÍ, PEŠÍCH TRÁS A PLOCH
  - d - REALIZÁCIA NAVRHOVANÝCH MIESTNYCH KOMUNIKÁCIÍ, PEŠÍCH TRÁS A PLOCH
  - e - REALIZÁCIA PARKOVÍSK A HROMADNÝCH GARÁŽÍ
  - f - REALIZÁCIA CYKLOTURISTICKÝCH TRÁS
- PRE TECHNICKÚ VYBAVENOSŤ
- g - ROZŠÍRENIE A REKONŠTRUKCIA VODY A REALIZÁCIA ČERPACÍCH STANÍC
  - h - ROZŠÍRENIE A REALIZÁCIA VODOJEMOV
  - i - ROZŠÍRENIE A REKONŠTRUKCIA ROZVODOV KANALIZÁCIE A REALIZÁCIA PREČERPÁVACÍCH STANÍC
  - j - ROZŠÍRENIE ČOV
  - k - ROZŠÍRENIE A ZOKRUHOVANIE ELEKTRICKÝCH ROZVODOV VN A NN
  - l - REALIZÁCIA NAVRHOVANÝCH TRANSFORMÁTOROVÝCH STANÍC (TS)
  - m - ROZŠÍRENIE A REKONŠTRUKCIA ROZVODOV PLYNU
  - n - ROZŠÍRENIE A REKONŠTRUKCIA TEPLOVODOV
  - o - ROZŠÍRENIE A REKONŠTRUKCIA TELEKOMUNIKAČNEJ SIETE
  - p - PREKLÁDKY INŽINIERSKÝCH SÍŤÍ V ZMYSLE NAVRHU
- PRE VEREJNÚ ZELEŇ
- r - REALIZÁCIA NOVÉHO CINTORÍNA
- PRE ODPADOVÉ HOSPODÁRSTVO
- s - ROZŠÍRENIE SKLÁDKY TKO ZUBROHLAVA

## OZNAČENIE REGULOVANÝCH PRIESTOROV V ZASTAVANOM ÚZEMÍ

- A. OBYTNÉ ÚZEMIE (OÚ)
- OÚ.01 NÁMESTOVO - BREHY
  - OÚ.02 NÁMESTOVO - ČERCHLE
  - OÚ.02a NÁMESTOVO - LAZ
  - OÚ.03 SLANICA - SLANICA PRI ZUBROHLAVE
- B. ZMIEŠANÉ ÚZEMIE (ZÚ)
- ZÚ.01 NÁMESTOVO - STRED
  - ZÚ.02 NÁMESTOVO - ROVEŇ
  - ZÚ.03 NÁMESTOVO - NÁBREŽIE
  - ZÚ.04 NÁMESTOVO - VOJENSKÉ
- C. VÝROBNÉ ÚZEMIE (VÚ)
- VÚ.01 NÁMESTOVO - PRIEMYSELNÁ ZÓNA I.
  - VÚ.02 NÁMESTOVO - PRIEMYSELNÁ ZÓNA II.
  - VÚ.03 NÁMESTOVO - PRIEMYSELNÁ ZÓNA III.
  - VÚ.04 SKLÁDKA TKO
- D. REKREAČNÉ ÚZEMIE (RÚ)
- RÚ.01 NÁMESTOVO - ZÁHRADKÁRSKA OSADA
  - RÚ.02 NÁMESTOVO - PREDMOSTIE
  - RÚ.03 SLANICA - SLANICKÁ OSADA
  - RÚ.04 NÁMESTOVSKÉ PILSKO - GRŮNIKY
- E. ÚZEMIE OCHRANY PRÍRODY A VOĽNEJ KRAJINY

REGULOVANÉ PRIESTORY V ZASTAVANOM ÚZEMÍ

SCHÉMA ZÁVÄZNÝCH ČASTÍ  
ÚPN - MESTA NÁMESTOVO