

LEGENDA

VYMEZUJÚCE ČARÝ

—	HRANICA KATASTRÁLNEHO ÚZEMIA
—	HRANICA ZASTAVANÉHO ÚZEMIA OBCE K 1.1.1990
—	HRANICA SKUTOČNE ZASTAVANÉHO ÚZEMIA
—	HRANICE REGULOVANÝCH PRIESTOROV
—	OZNAČENIE REGULOVANÝCH PRIESTOROV

LEGISLATÍVNE REGULATÍVY


—	HRANICE PARCEL
---	----------------

REGULATÍVY FUNKČNÉHO VYUŽITIA ÚZEMIA

—	FLOCHY ZASTAVANÉHO ÚZEMIA
—	VODNÉ TOKY A FLOCHY

VODNÉ HOSPODÁRSTVO

—	VODOVĚJ
—	PRAMEŇ
—	PRÍVODNÉ VODOVODNÉ POTRUBIE
—	PRÍVODNÉ VODOVODNÉ POTRUBIE - VÝTLAK
—	ORAVSKÝ SKUPINOVÝ VODOVOD
—	ZÁSOBNÉ VODOVODNÉ POTRUBIE (CSV)
—	ZÁSOBNÉ VODOVODNÉ POTRUBIE
—	ROZVÁDZACIE VODOVODNÉ POTRUBIE I TLAKOVÉ PÁSMO
—	ROZVÁDZACIE VODOVODNÉ POTRUBIE II TLAKOVÉ PÁSMO
—	ROZVÁDZACIE VODOVODNÉ POTRUBIE III TLAKOVÉ PÁSMO
—	ROZVÁDZACIE VODOVODNÉ POTRUBIE SLANČOVÁ OSADA A PREDMESTIE
—	ROZVÁDZACIE VODOVODNÉ POTRUBIE ZUBROHLAVA
—	ČERPAČIA STANICA - VODOVĚJ
—	OCHRANNÉ PÁSMO VODNÉHO ZDROJA II. STUPŇA
—	OCHRANNÉ PÁSMO VODNÉHO ZDROJA I. STUPŇA
—	KANALIZÁCIA SPLAŠKOVÁ
—	KANALIZÁCIA SPLAŠKOVÁ - VÝTLAK
—	PREČERPAVACIA STANICA
—	KANALIZÁCIA DŽŽDOVÁ
—	OCHRANNÉ PÁSMO ČOV - 100 M

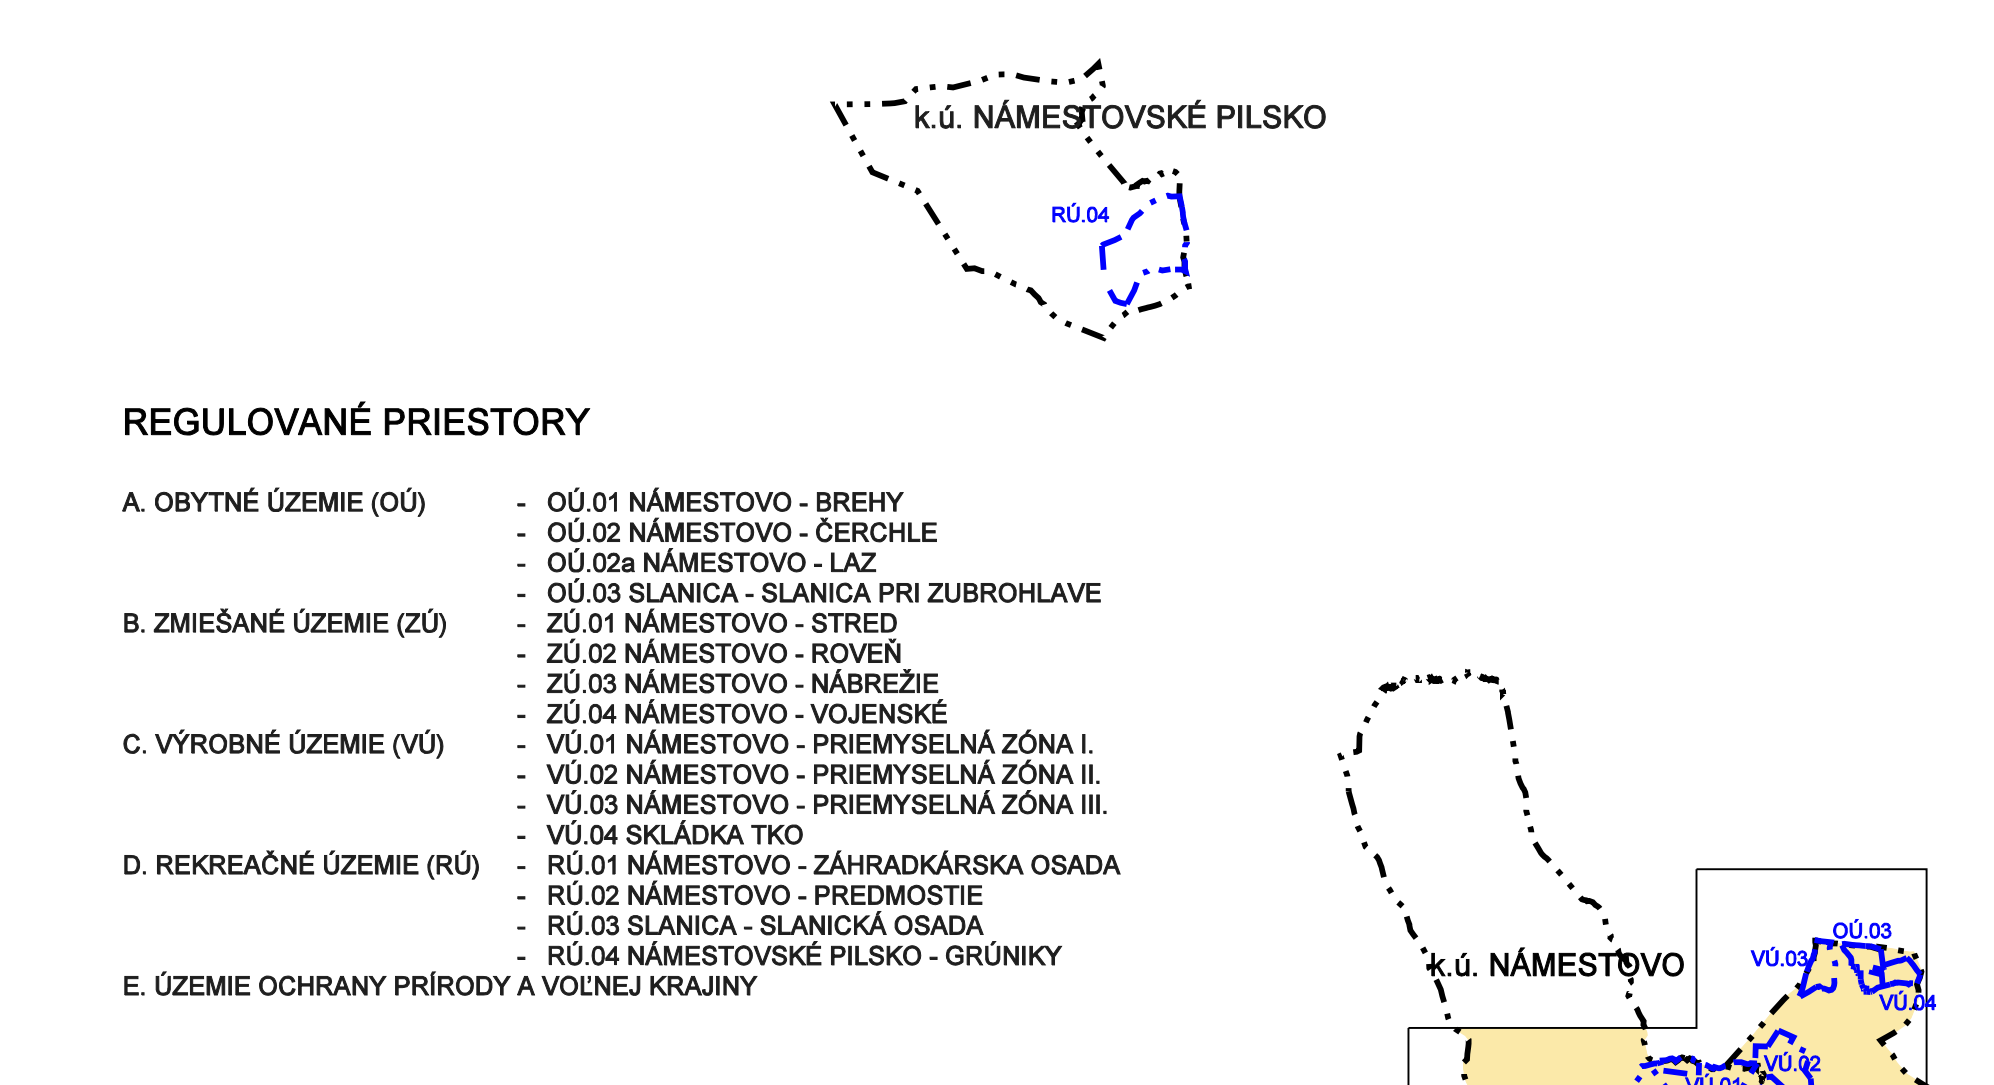

ÚZEMNÝ PLÁN MESTA NÁMESTOVO

NÁZOV VÝKRESU:
VÝKRES RIEŠENIA VEREJNÉHO TECHNICKÉHO VYBAVENIA - VODNÉ HOSPODÁRSTVO

OBJEDNÁVATEĽ: MESTO NÁMESTOVO
 AUTOR RIEŠENIA: ING.ARCH. MARIÁN GOČ, AUTORIZOVANÝ ARCHITEKT
 ING.ARCH. ANNA GOČOVÁ, AUTORIZOVANÝ ARCHITEKT
 ODBORNÁ SPOUČINKA:
 ING.PETER GAŽEK, ING.VLADIMÍR OTTO, ING.ANTON GALAS, ING.ANTON TURAN,
 JANKA RECHTORIKOVÁ, MARGA HATÁNKOVÁ, ZUZANA TAKÁČOVÁ
 ČÍSLO ZÁKAZKY: 1003-20
 DATUM: JANUÁR 2015
 MIERKA VÝKRESU: 1 : 5 000
 ČÍSLO VÝKRESU: 5a

ÚZEMNÝ PLÁN MESTA NÁMESTOVO