

**LEGENDA**

**VYMEZUJÚCE ČARÝ**

—	HRANICA KATASTRÁLNEHO ÚZEMIA
—	HRANICA ZASTAVANÉHO ÚZEMIA ORSCE K 1.1.1990
—	HRANICA SKUTOČNE ZASTAVANÉHO ÚZEMIA
—	HRANICE REGULOVANÝCH PRIESTOROV
—	OZNAČENIE REGULOVANÝCH PRIESTOROV

**LEGISLATÍVNE REGULATÍVY**


—	HRANICE PARCEL
---	----------------

**REGULATÍVY FUNKČNÉHO VYUŽITIA ÚZEMIA**

—	FLOCHY ZASTAVANÉHO ÚZEMIA
—	VISÍCIE TOKY A FLOCHY

**ENERGETIKA - ROZVODY PLYNU A TEPLA**

—	VTL PLYNOVOD
—	REGULAČNÁ STANICA PLYNU
—	STL PLYNOVOD
—	ZDROJ TEPLA
—	TEPLOVODNÉ ROZVODY
—	OCHRANNÉ PÁSMO VTL PLYNOVODU - 8 M
—	BEZPEČNOSTNÉ PÁSMO VTL PLYNOVODU - 20 M

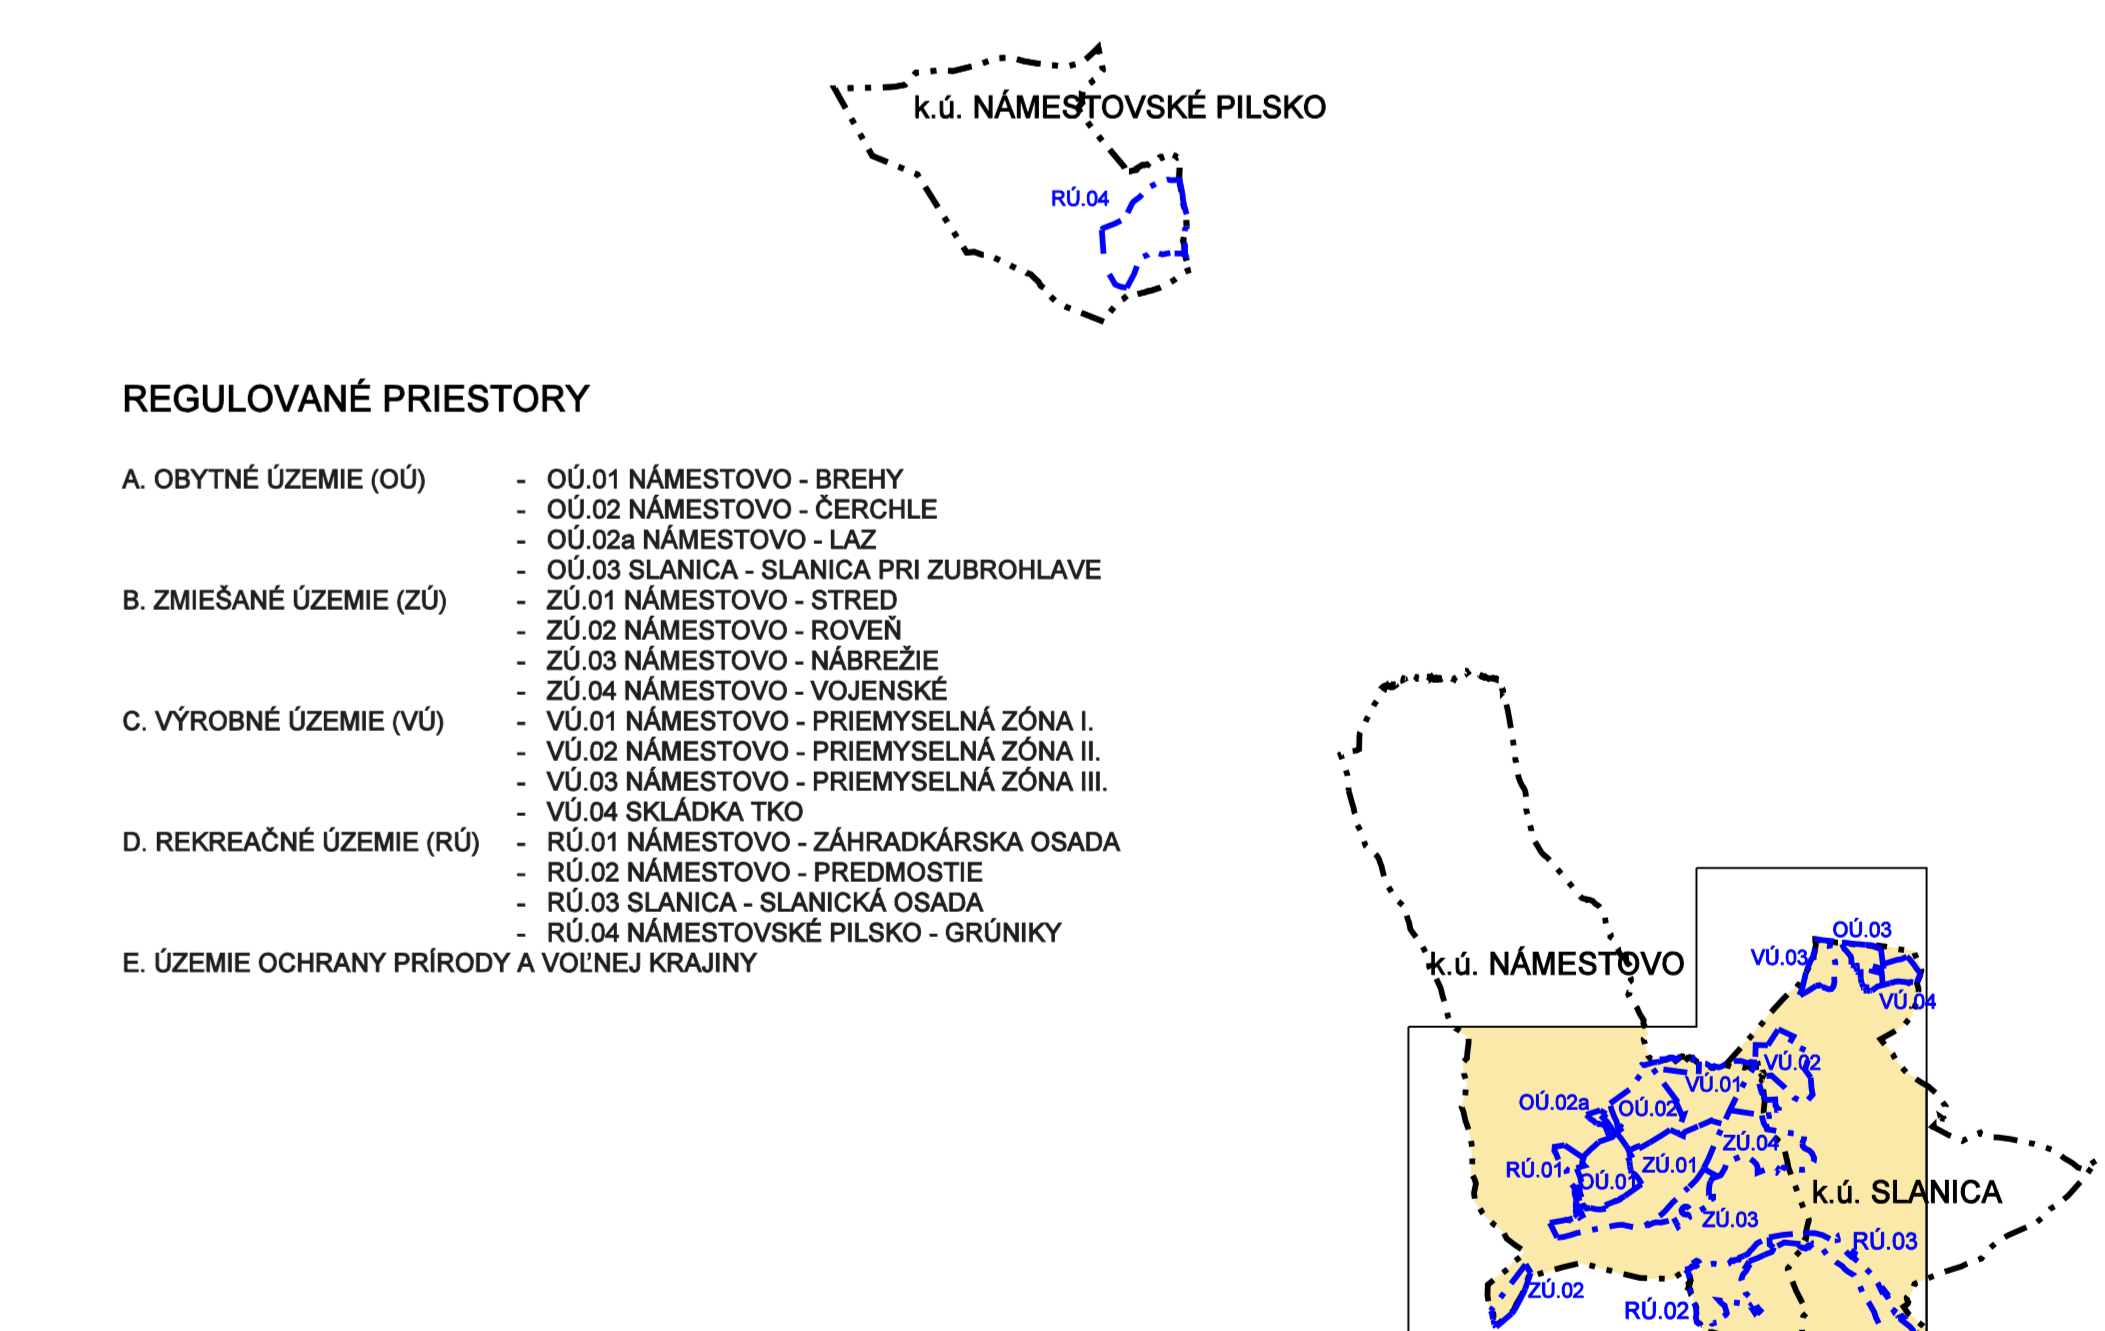

Ateliér: **GAM** s.r.o., Námestie A.Hlinku 27, Ružomberok

**ÚZEMNÝ PLÁN MESTA NÁMESTOVO**

NÁZOV VÝKRESU:  
**VÝKRES RIEŠENIA VEREJNÉHO TECHNICKÉHO VYBAVENIA - ROZVODY PLYNU A TEPLA**

OBĽADNÁVATEĽ DOKUMENTÁCIE: MESTO NÁMESTOVO  
 AUTOR RIEŠENIA: ING.ARCH. MARIÁN GOČ, AUTORIZOVANÝ ARCHITEKT  
 ING.ARCH. ANNA GOČOVÁ, AUTORIZOVANÝ ARCHITEKT  
 ODBORNÁ SPOLOUPRÁCA: ING.PETER GAŽEK, ING.VLADIMÍR OTTO, ING.ANTON GALAS, ING.ANTON TURAN, JANKA RECHTORIKOVÁ, MARGA HATÁNKOVÁ, ZUZANA TAKÁČOVÁ  
 ČÍSLO ZÁKAZKY: 1003-20  
 DATUM: JANUÁR 2015  
 MIERKA VÝKRESU: 1 : 5 000  
 ČÍSLO VÝKRESU: 5c

# ÚZEMNÝ PLÁN MESTA NÁMESTOVO