


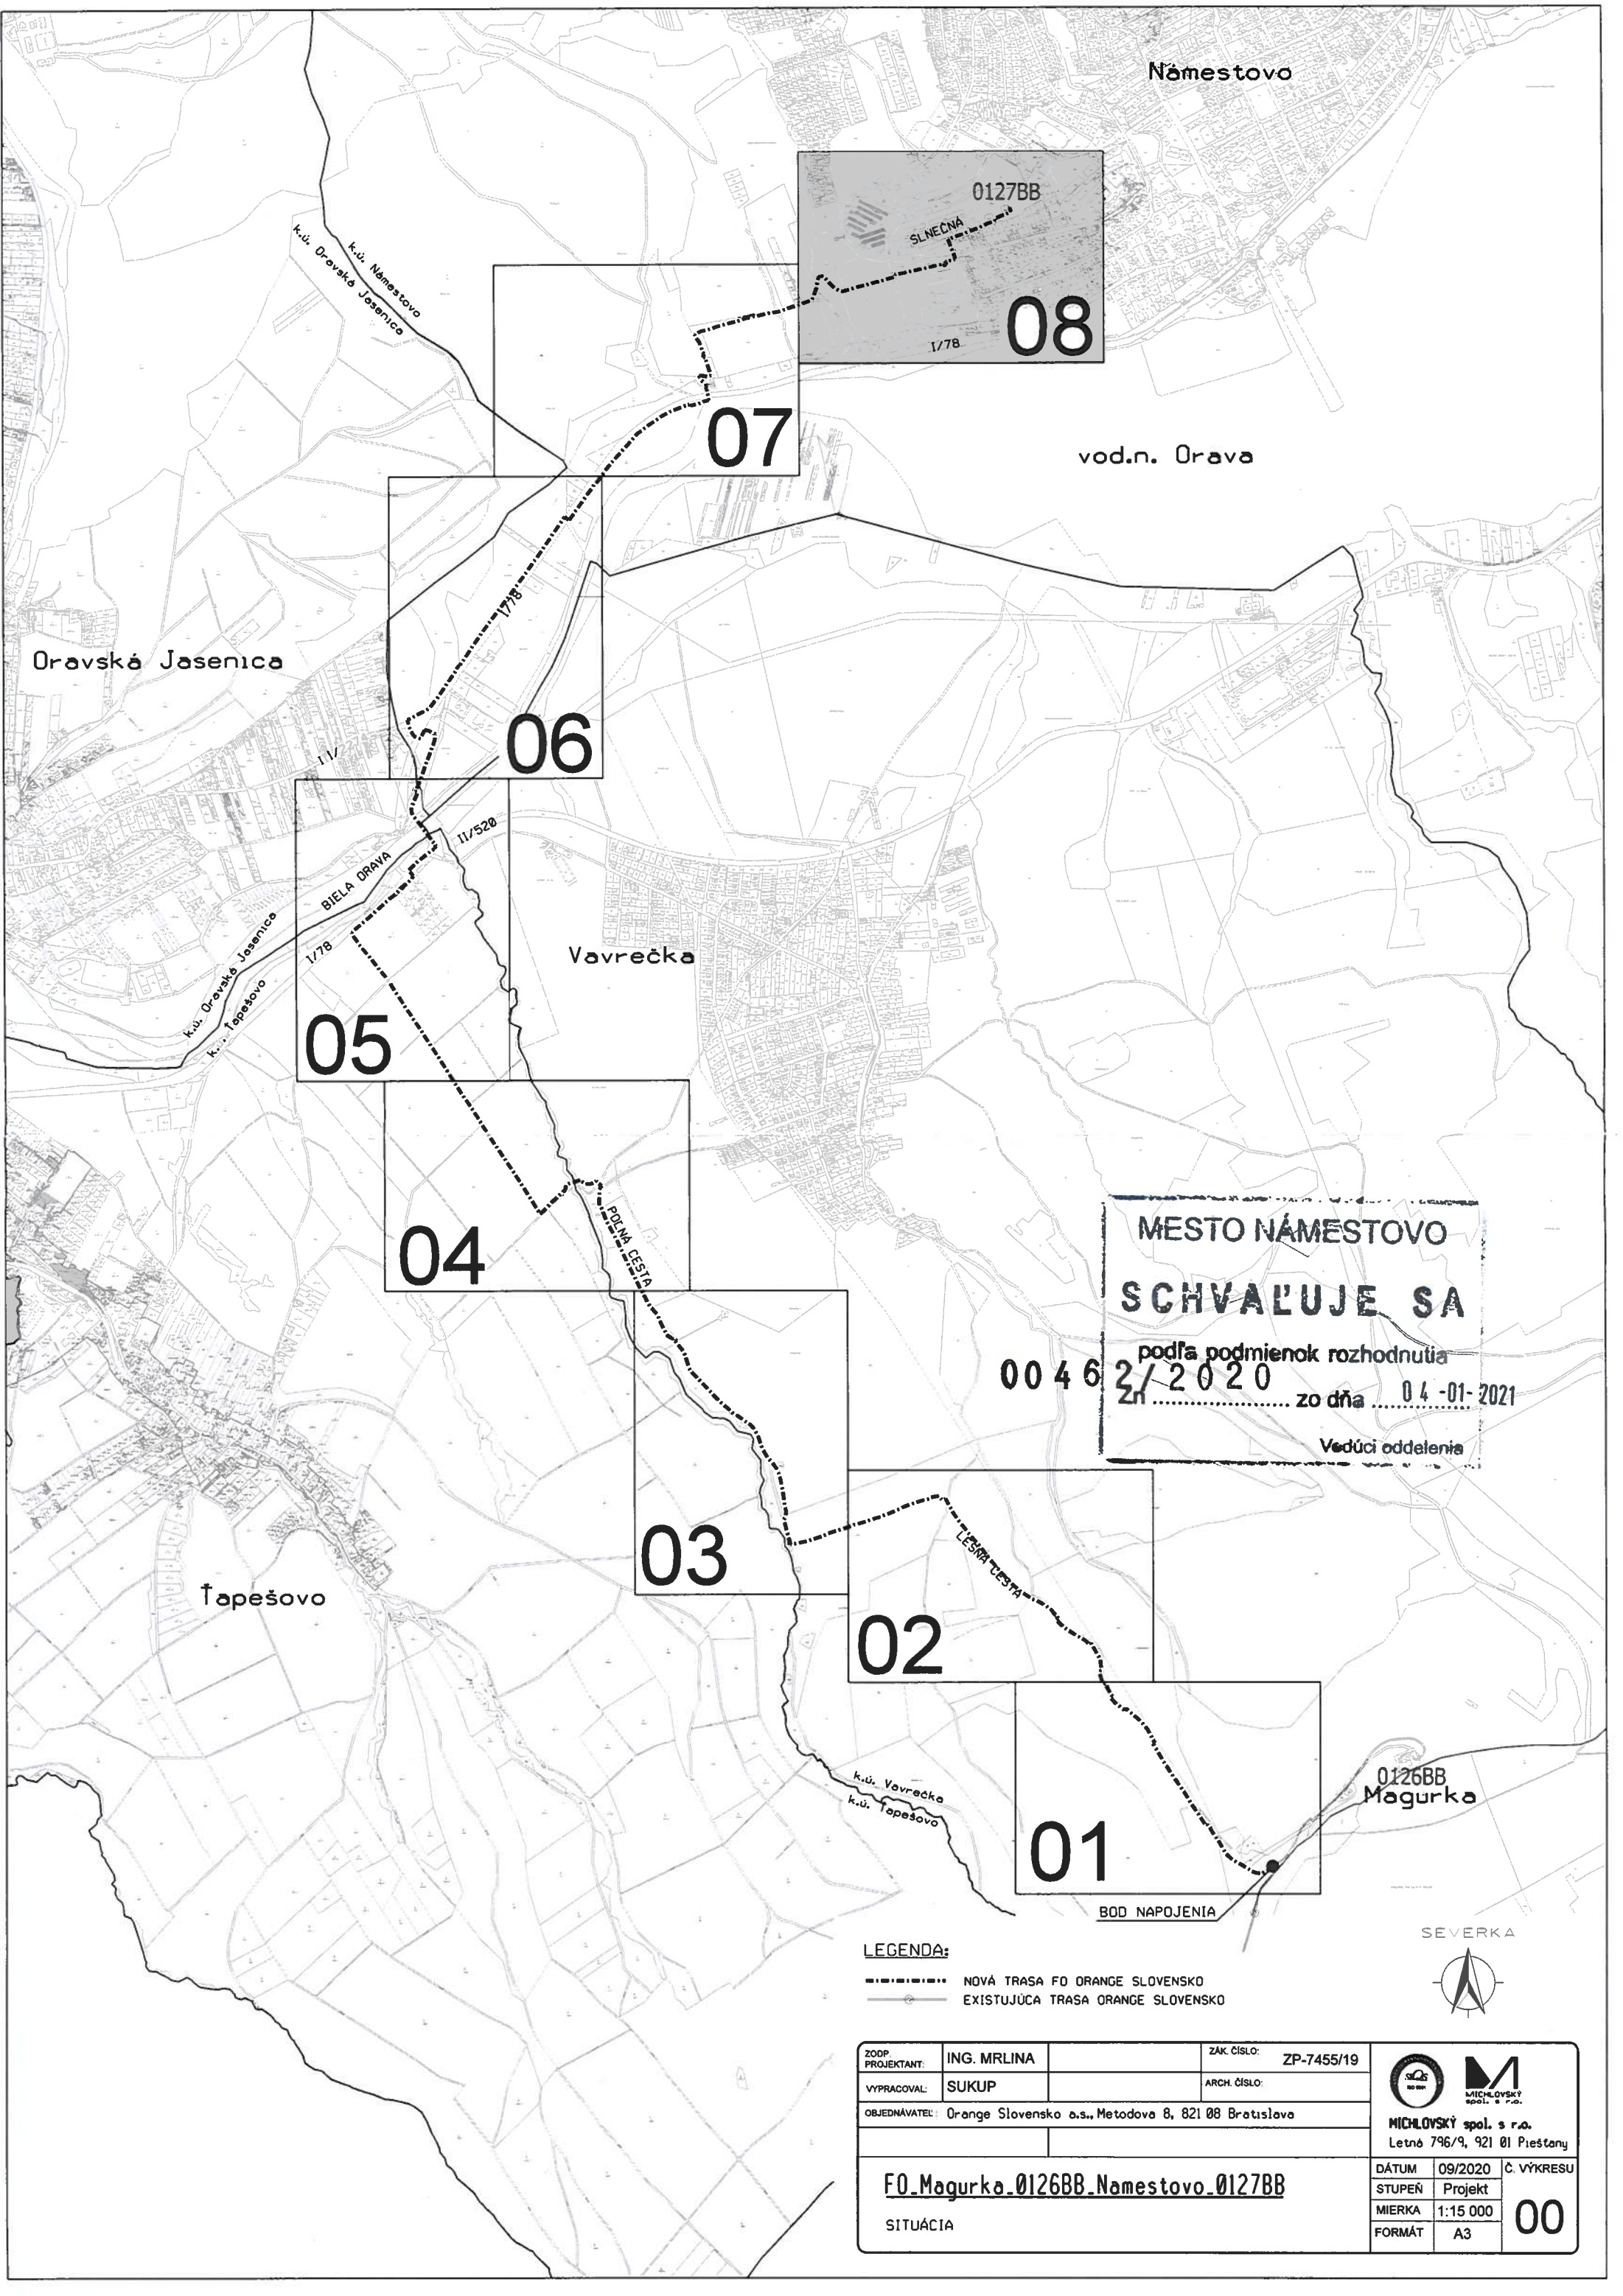


MESTO NÁMESTOVO
SCHVAĽUJE SA
podľa podmienok rozhodnutia
00 4 6 2 / 2 0 2 0
zo dňa 04 -01-2021
Vedúci oddelenia

LEGENDA:
- - - - - NOVÁ TRASA FO ORANGE SLOVENSKO
— EXISTUJÚCA TRASA ORANGE SLOVENSKO



ZODP. PROJEKTANT:	ING. MRLINA	ZAK. ČÍSLO:	ZP-7455/19	  MICHLOVSKÝ spol. s r.o. Letná 796/9, 921 01 Piešťany		
VYPRACOVAL:	SUKUP	ARCH. ČÍSLO:				
OBJEDNÁVATEĽ: Orange Slovensko a.s., Metodova 8, 821 08 Bratislava						
				MICHLOVSKÝ spol. s r.o. Letná 796/9, 921 01 Piešťany		
<u>FO_Magurka_0126BB_Namestovo_0127BB</u>				DÁTUM	09/2020	Č. VÝKRESU
SITUÁCIA				STUPEŇ	Projekt	00
				MIERKA	1:15 000	
				FORMÁT	A3	

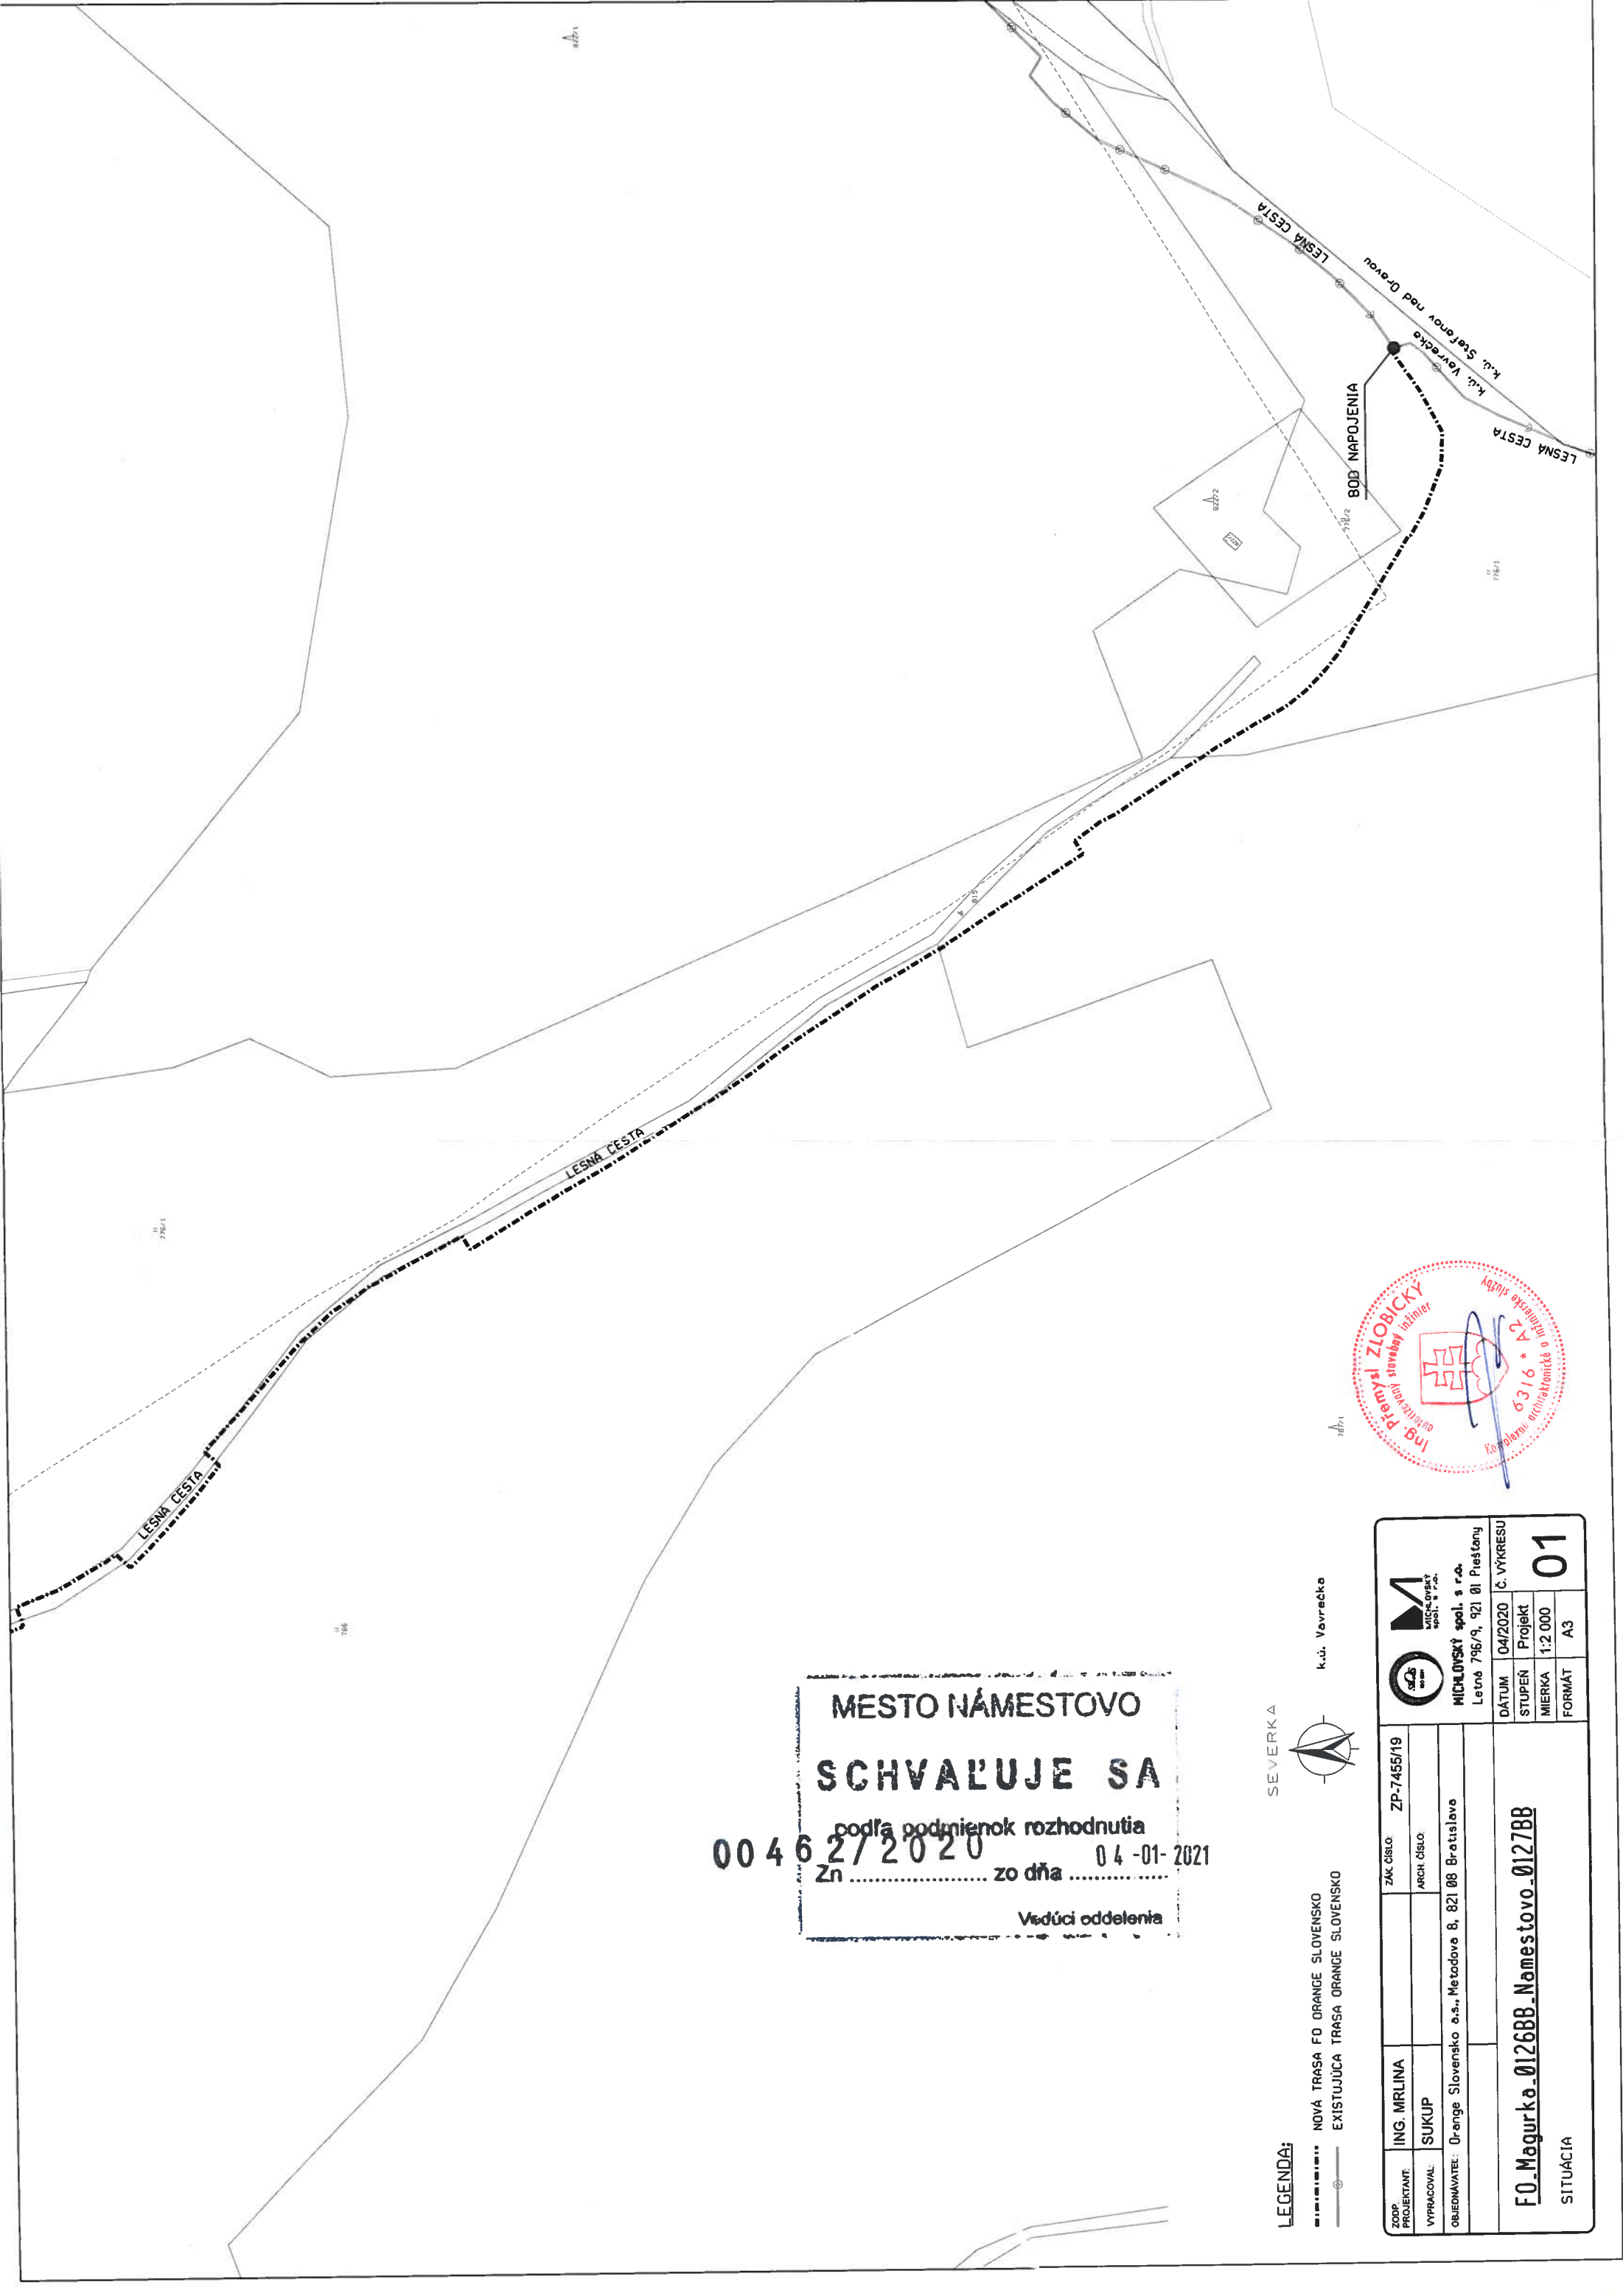


MESTO NÁMESTOVO
SCHVAĽUJE SA
podľa podnienok rozhodnutia
00 4 6 2 / 2 0 2 0
Zn zo dňa 0 4 -01- 2021
Vedúci oddelenia

LEGENDA:
--- NOVÁ TRASA FO ORANGE SLOVENSKO
— EXISTUJÚCA TRASA ORANGE SLOVENSKO
k.ú. Vavrečka



ZODP. PROJEKTANT	ING. MRLINA	ZAK. ČÍSLO	ZP-7455/19
VYPRACOVAL	SUKUP	ARCH. ČÍSLO	
OBJEDNÁVATEĽ	Orange Slovensko a.s., Metodova 8, 821 08 Bratislava		
DÁTUM	04/2020	Č. VÝKRESU	01
STUPEŇ	Projekt		
MIERKA	1:2 000	FORMÁT	A3
FO-Magurka-012688-Namestovo-012788			
SITUÁCIA			

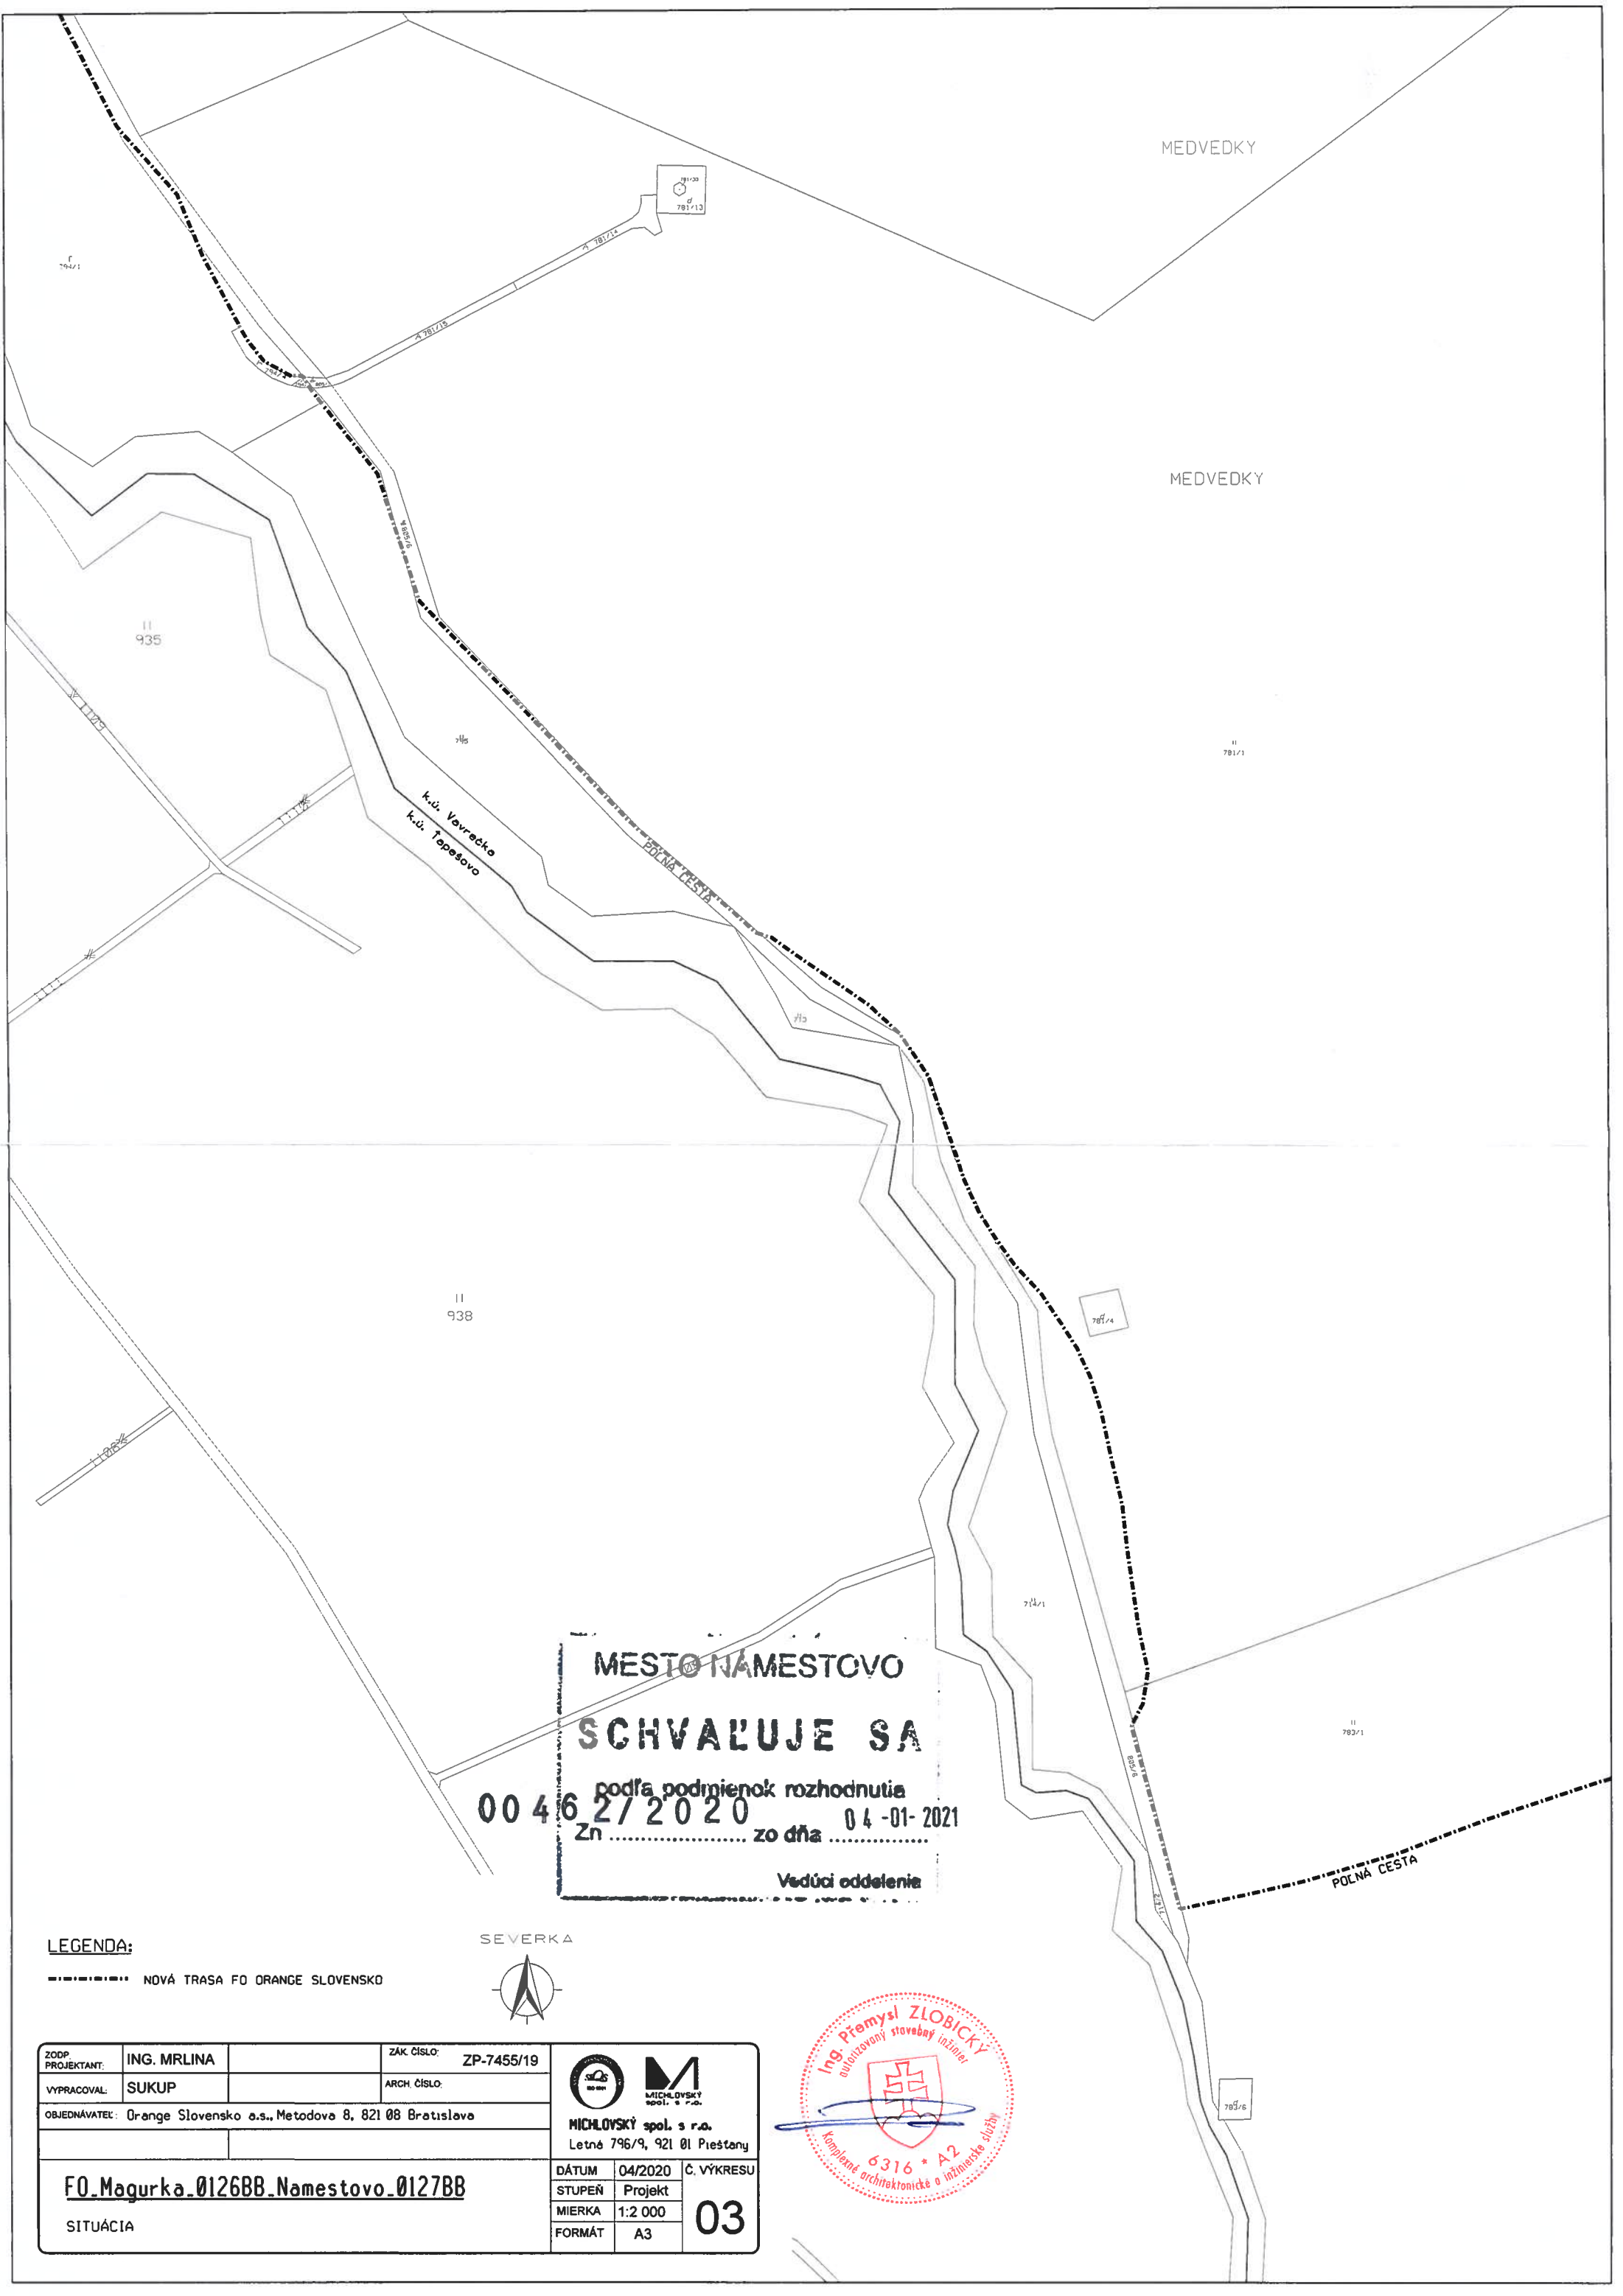




MESTO NAMESTOVO
SCHVAĽUJE SA
podľa podmienok rozhodnutia
00 46 27 20 20 04 -01- 2021
Zn zo dňa
Vedúci oddelenia

LEGENDA:
- - - - - NOVÁ TRASA FO ORANGE SLOVENSKO




ZODP. PROJEKTANT:	ING. MRLINA	ZAK. ČÍSLO:	ZP-7455/19
VYPRACOVAL:	SUKUP	ARCH. ČÍSLO:	
OBJEDNÁVATEĽ: Orange Slovensko a.s., Metodova 8, 821 08 Bratislava			
FO_Magurka_012688.Namestovo_012788			
SITUÁCIA			
DÁTUM		04/2020	Č. VÝKRESU
STUPEŇ		Projekt	03
MIERKA		1:2 000	
FORMÁT		A3	

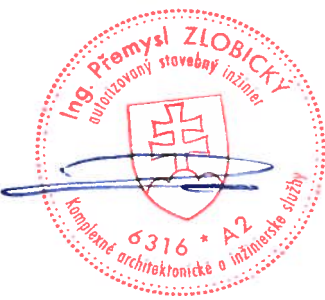

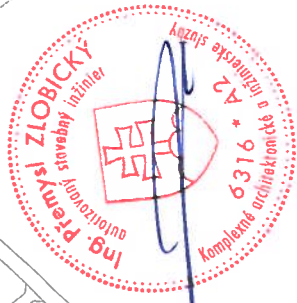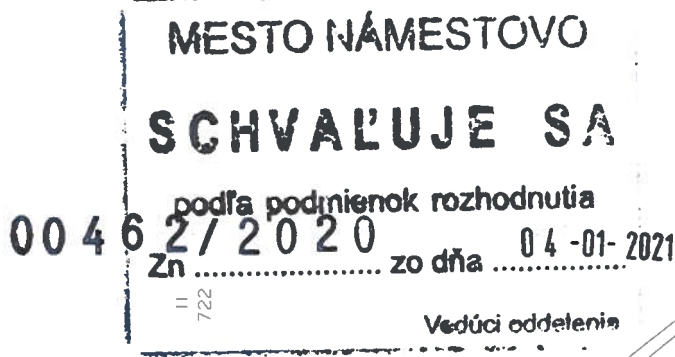

ZODP. PROJEKTANT:	ING. MRLINA	ZAK. ČÍSLO:	ZP-7455/19																
VYPRACOVAL:	SUKUP	ARCH. ČÍSLO:																	
OBJEDNÁVATEL: Orange Slovensko a.s., Metodova 8, 821 08 Bratislava																			
 MICHLOVSKÝ spol. s r.o. Letná 796/9, 921 01 Piešťany  MICHLOVSKÝ spol. s r.o. Letná 796/9, 921 01 Piešťany																			
F0_Magurka_012688_Namestovo_012788		04																	
SITUÁCIA		<table border="1"> <tr> <td>DATUM</td> <td>04/2020</td> <td colspan="2">Č. VÝKRESU</td> </tr> <tr> <td>STUPEN</td> <td>Projekt</td> <td colspan="2"></td> </tr> <tr> <td>MIERKA</td> <td>1:2 000</td> <td colspan="2"></td> </tr> <tr> <td>FORMÁT</td> <td>A3</td> <td colspan="2"></td> </tr> </table>		DATUM	04/2020	Č. VÝKRESU		STUPEN	Projekt			MIERKA	1:2 000			FORMÁT	A3		
DATUM	04/2020	Č. VÝKRESU																	
STUPEN	Projekt																		
MIERKA	1:2 000																		
FORMÁT	A3																		

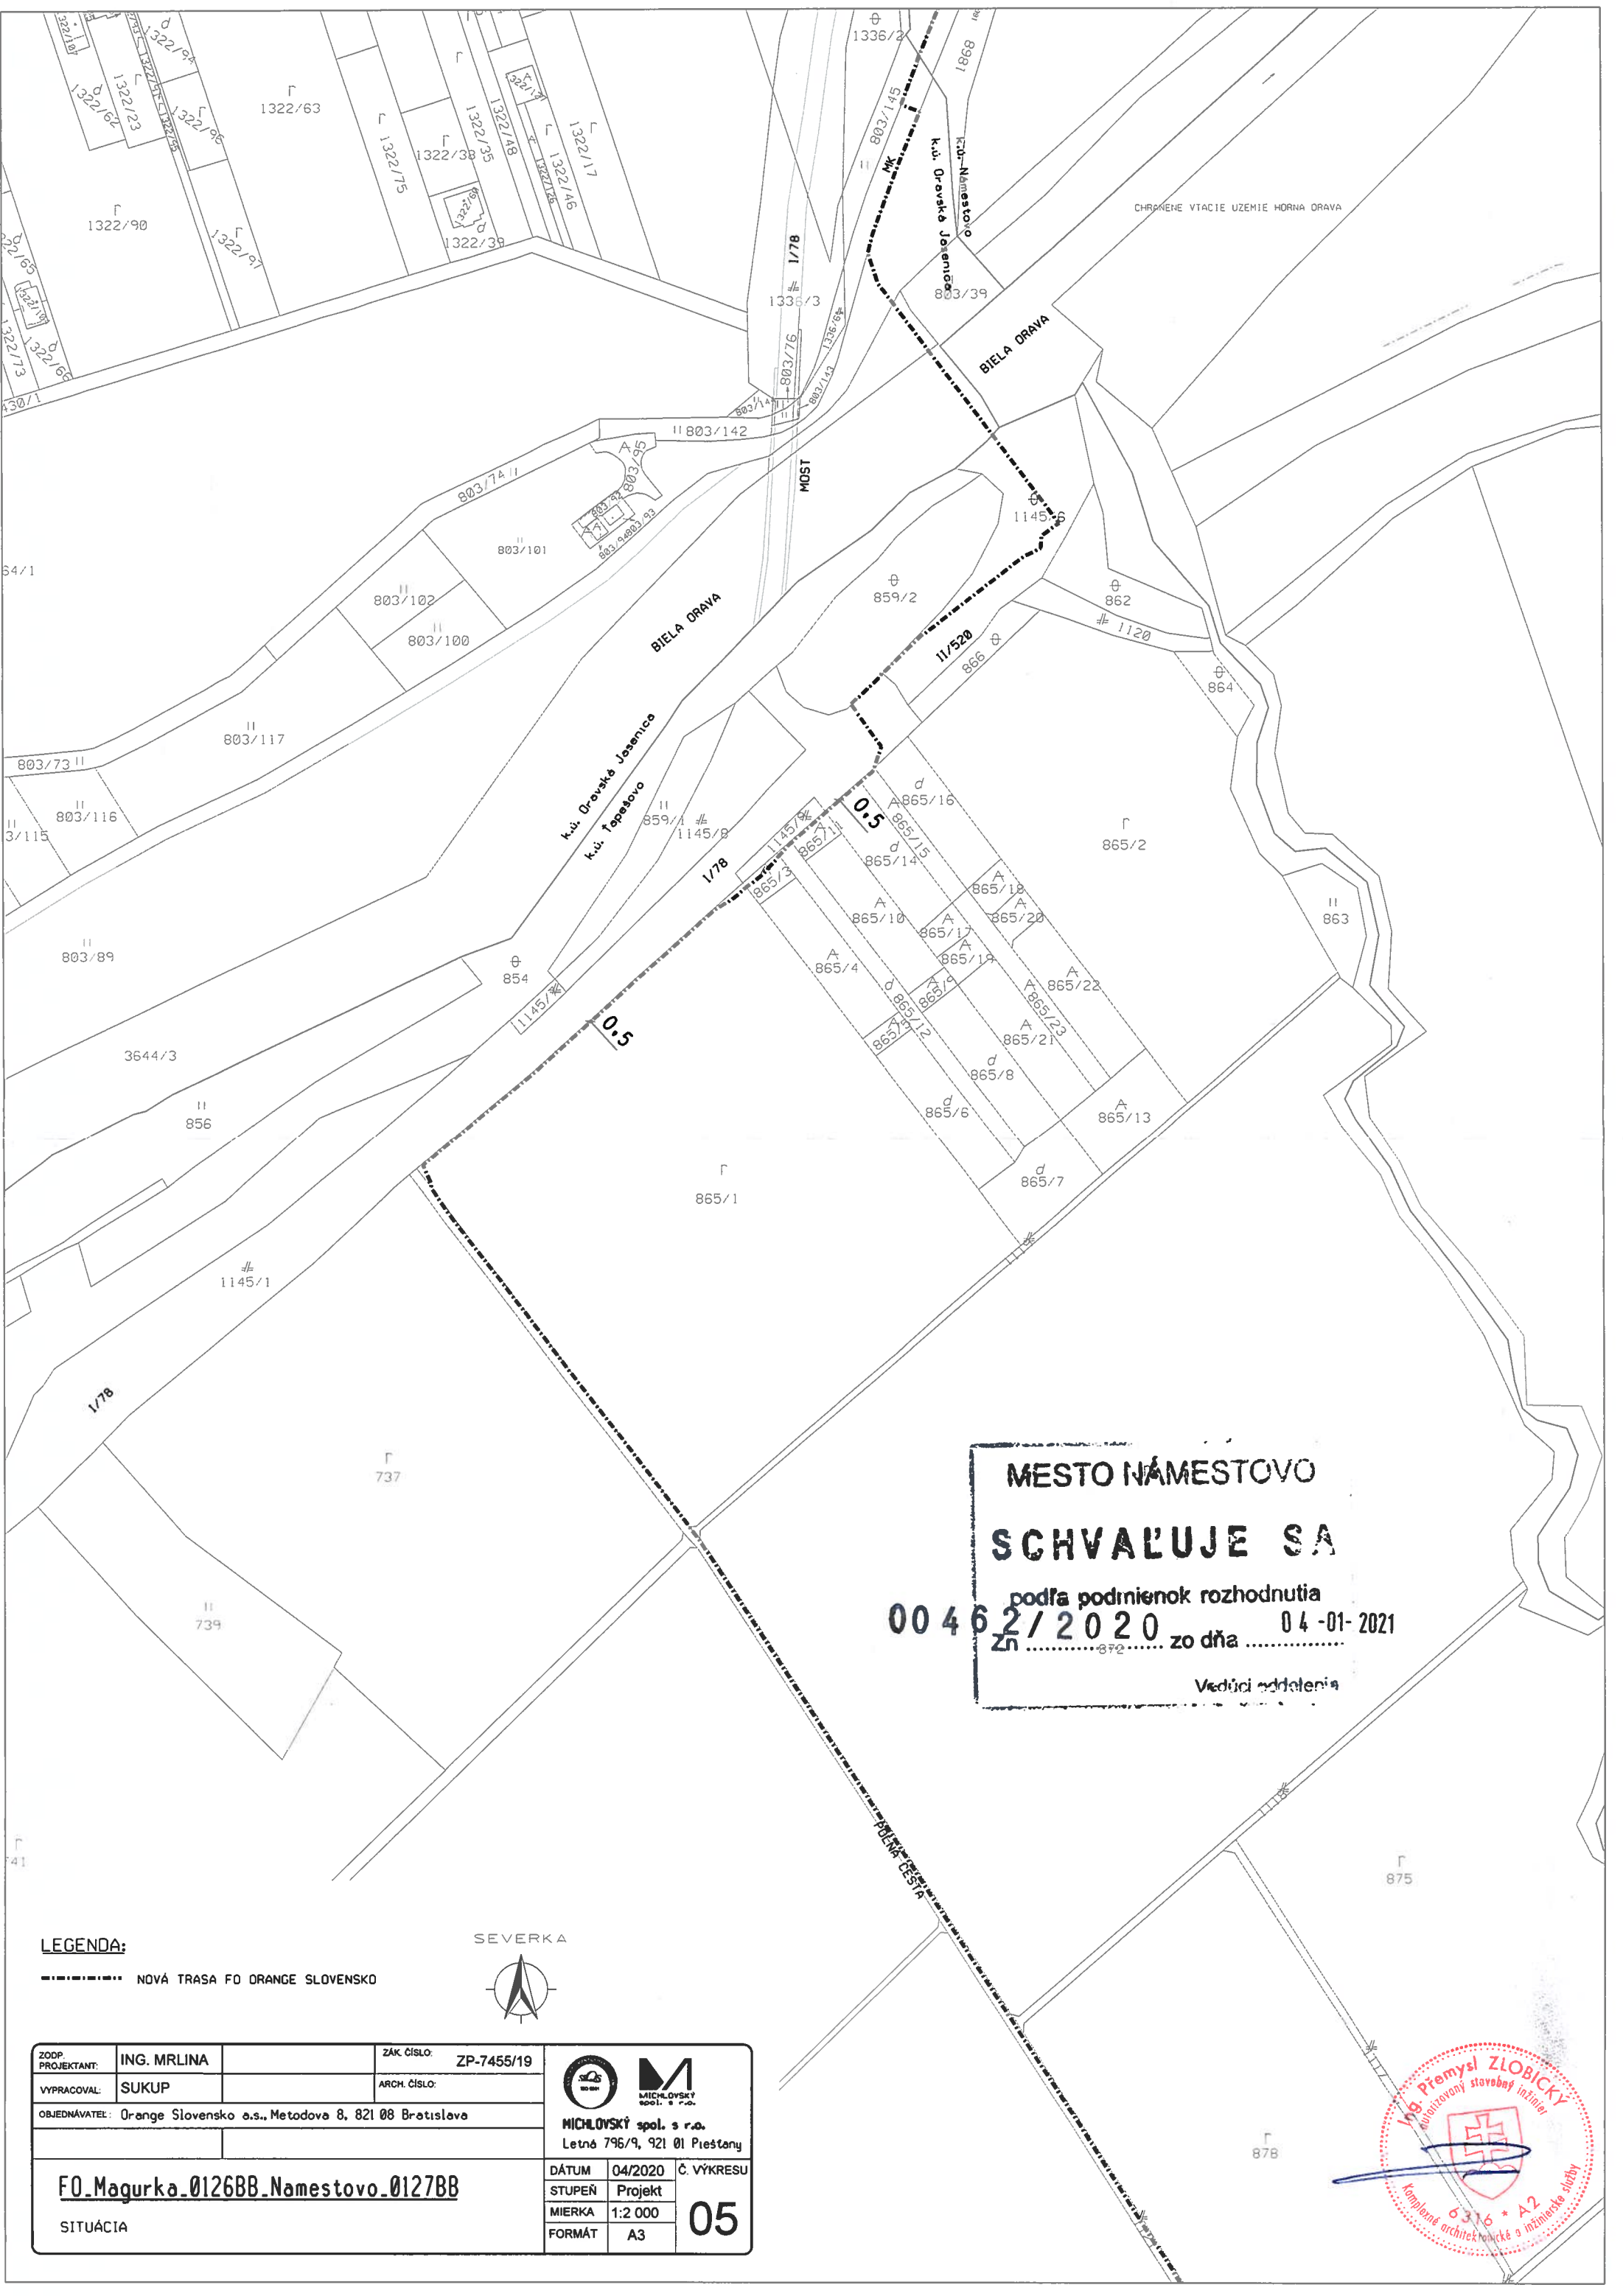



MESTO NAMESTOVO
SCHVAĽUJE SA
podľa podnienok rozhodnutia
00 4 6 2 / 2020 zo dňa **04 -01- 2021**
Zn 872
Vedúci oddelenia

LEGENDA:
- - - - - NOVÁ TRASA FO ORANGE SLOVENSKO



ZODP. PROJEKTANT:	ING. MRLINA	ZÁK. ČÍSLO:	ZP-7455/19		
VYPRACOVAL:	SUKUP	ARCH. ČÍSLO:			
OBJEDNÁVATEL: Orange Slovensko a.s., Metodova 8, 821 08 Bratislava					
FO_Magurka_0126BB_Namestovo_0127BB					
					
			MICHALOVSKÝ spol. s r.o.		
			Letná 796/9, 921 01 Piešťany		
SITUÁCIA			DÁTUM	04/2020	Č. VÝKRESU

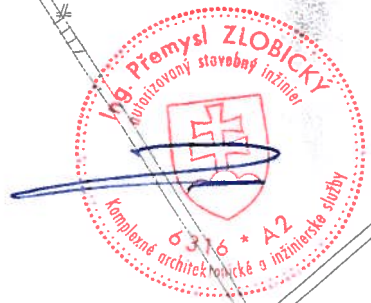

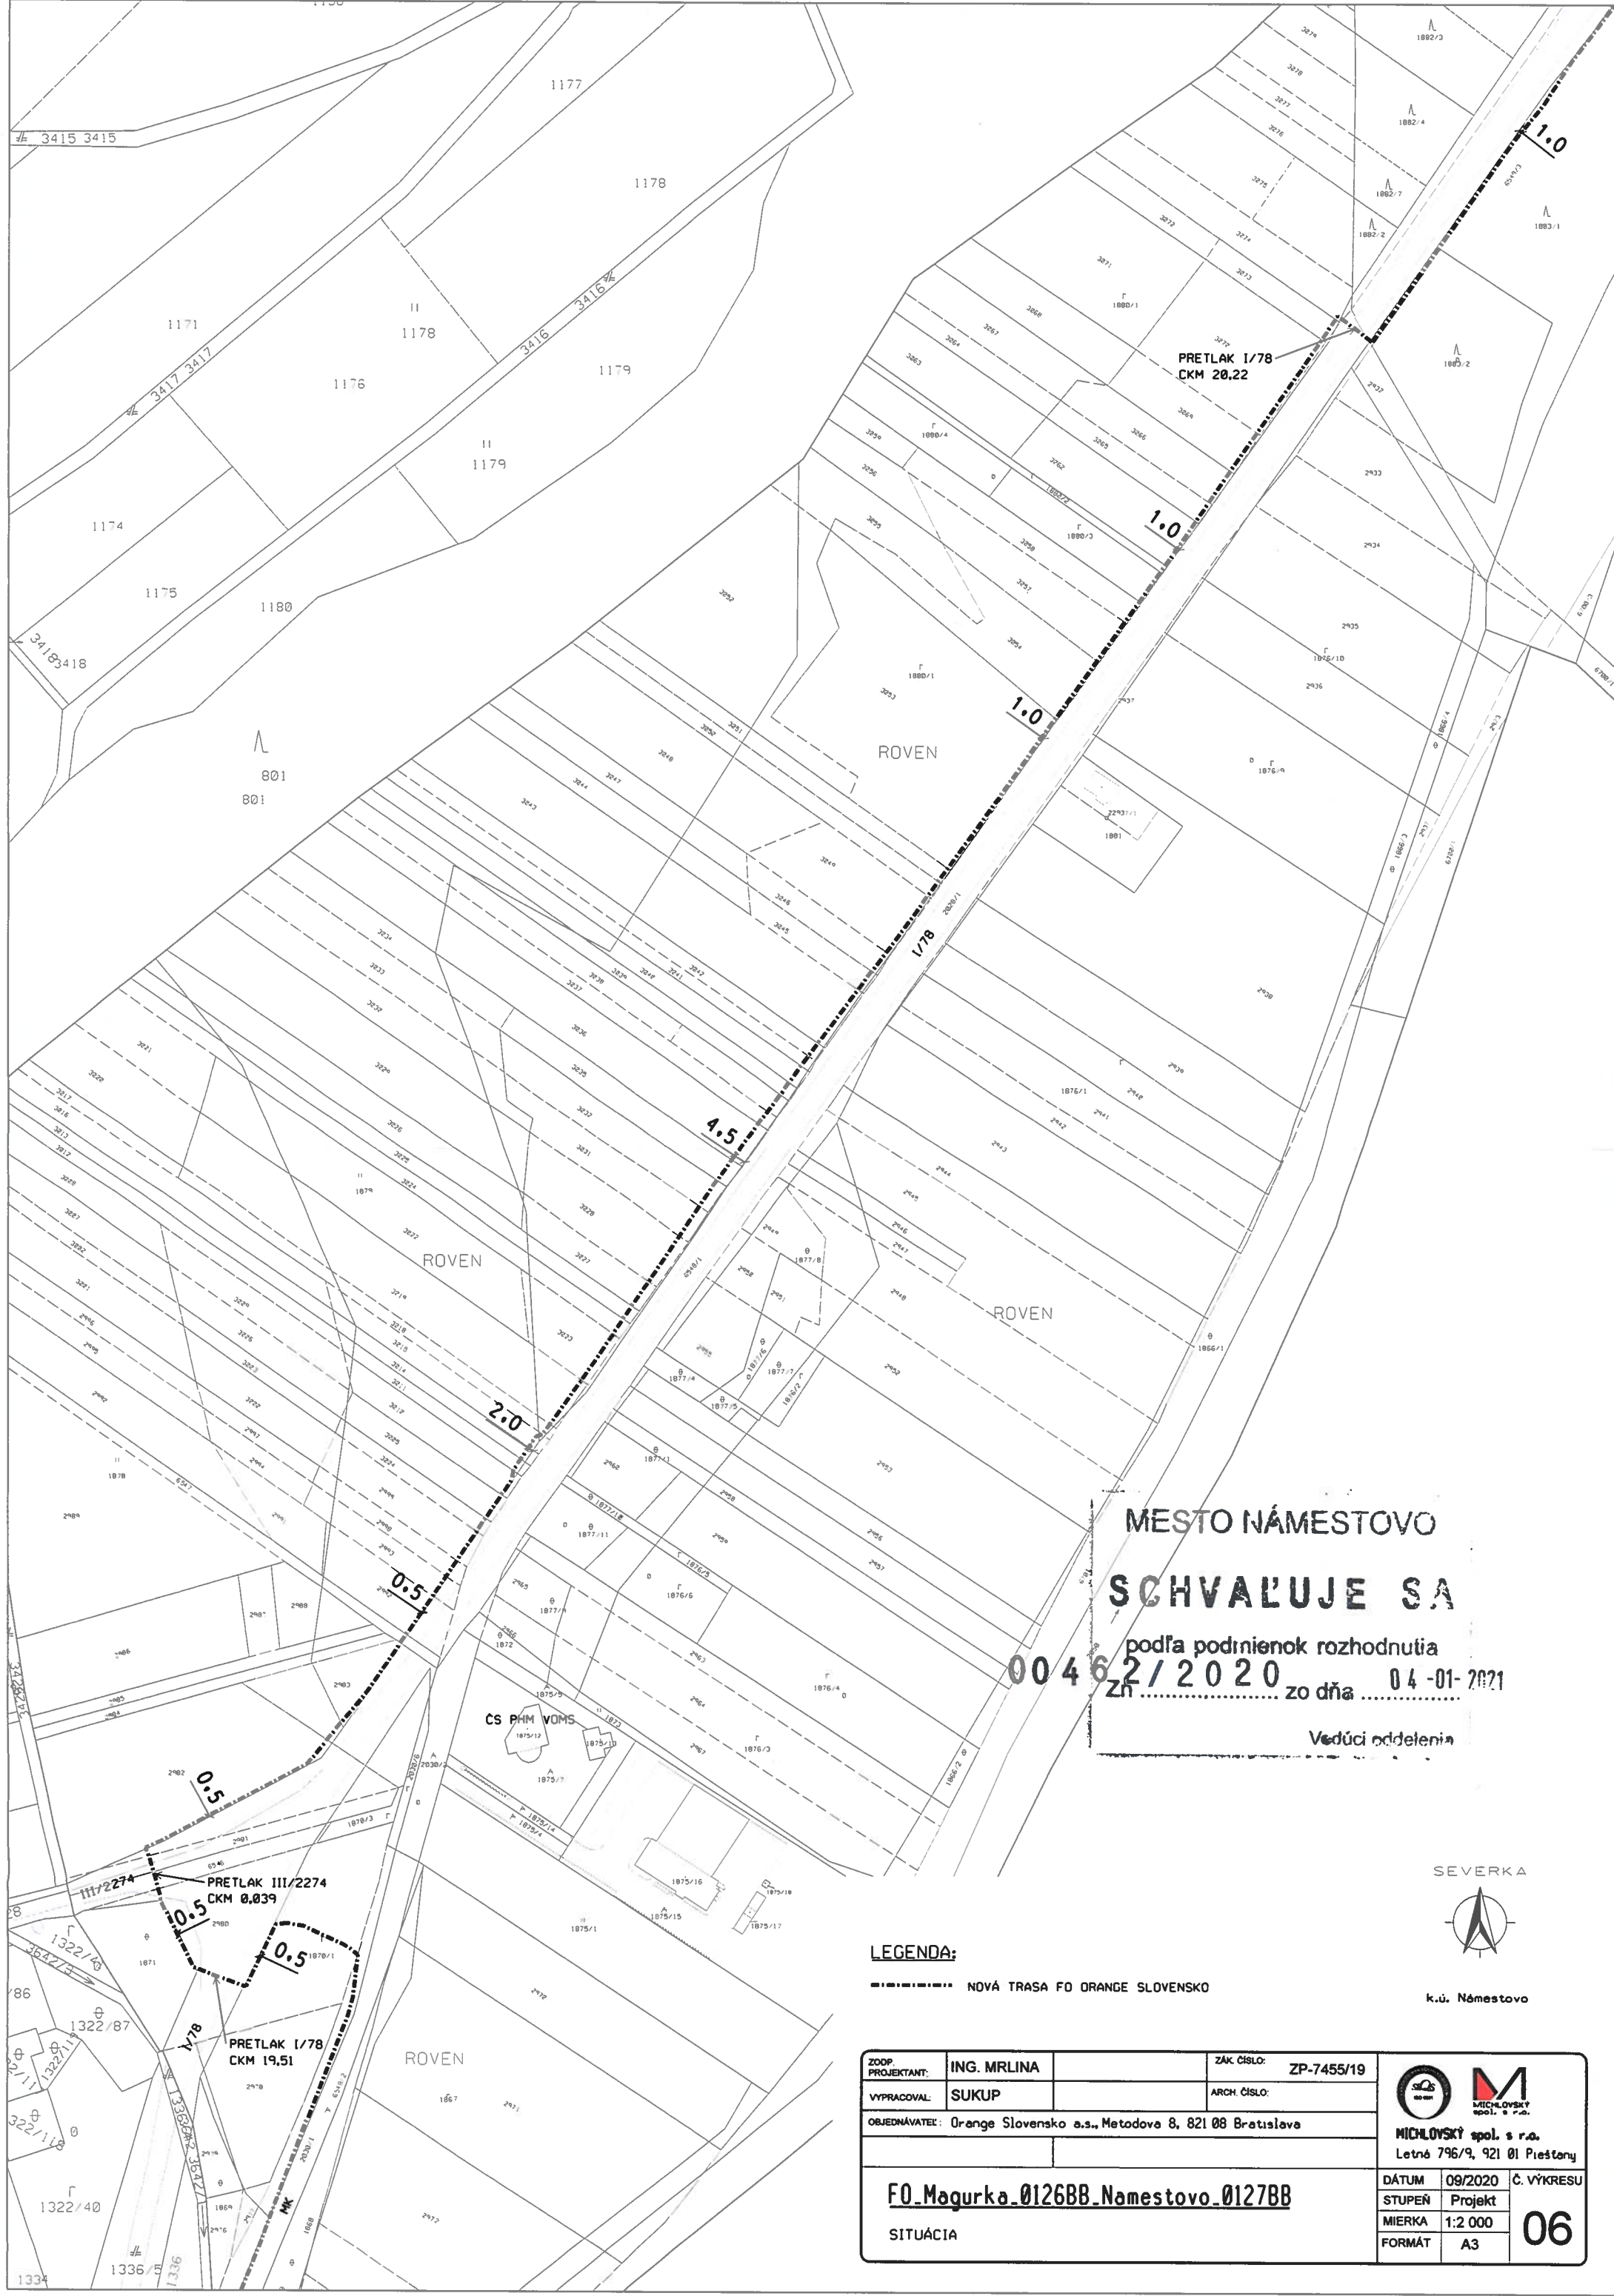


MESTO NÁMESTOVO
SCHVAĽUJE SA
podľa podmienok rozhodnutia
00462/2020 zo dňa **04-01-2021**
Za
Vedúci oddelenia

LEGENDA:
- - - - - NOVÁ TRASA FO ORANGE SLOVENSKO



ZOOP. PROJEKTANT:	ING. MRLINA	ZAK. ČÍSLO:	ZP-7455/19	  MICHALOVSKÝ spol. s r.o. Letná 796/9, 921 01 Prieštany		
VYPRACOVAL:	SUKUP	ARCH. ČÍSLO:				
OBJEDNÁVATEĽ: Orange Slovensko a.s., Metodova 8, 821 08 Bratislava						
				MICHALOVSKÝ spol. s r.o. Letná 796/9, 921 01 Prieštany		
<u>F0_Magurka_0126BB_Namestovo_0127BB</u>				DÁTUM	09/2020	Č. VÝKRESU
SITUÁCIA				STUPEŇ	Projekt	06
				MIERKA	1:2 000	
				FORMÁT	A3	

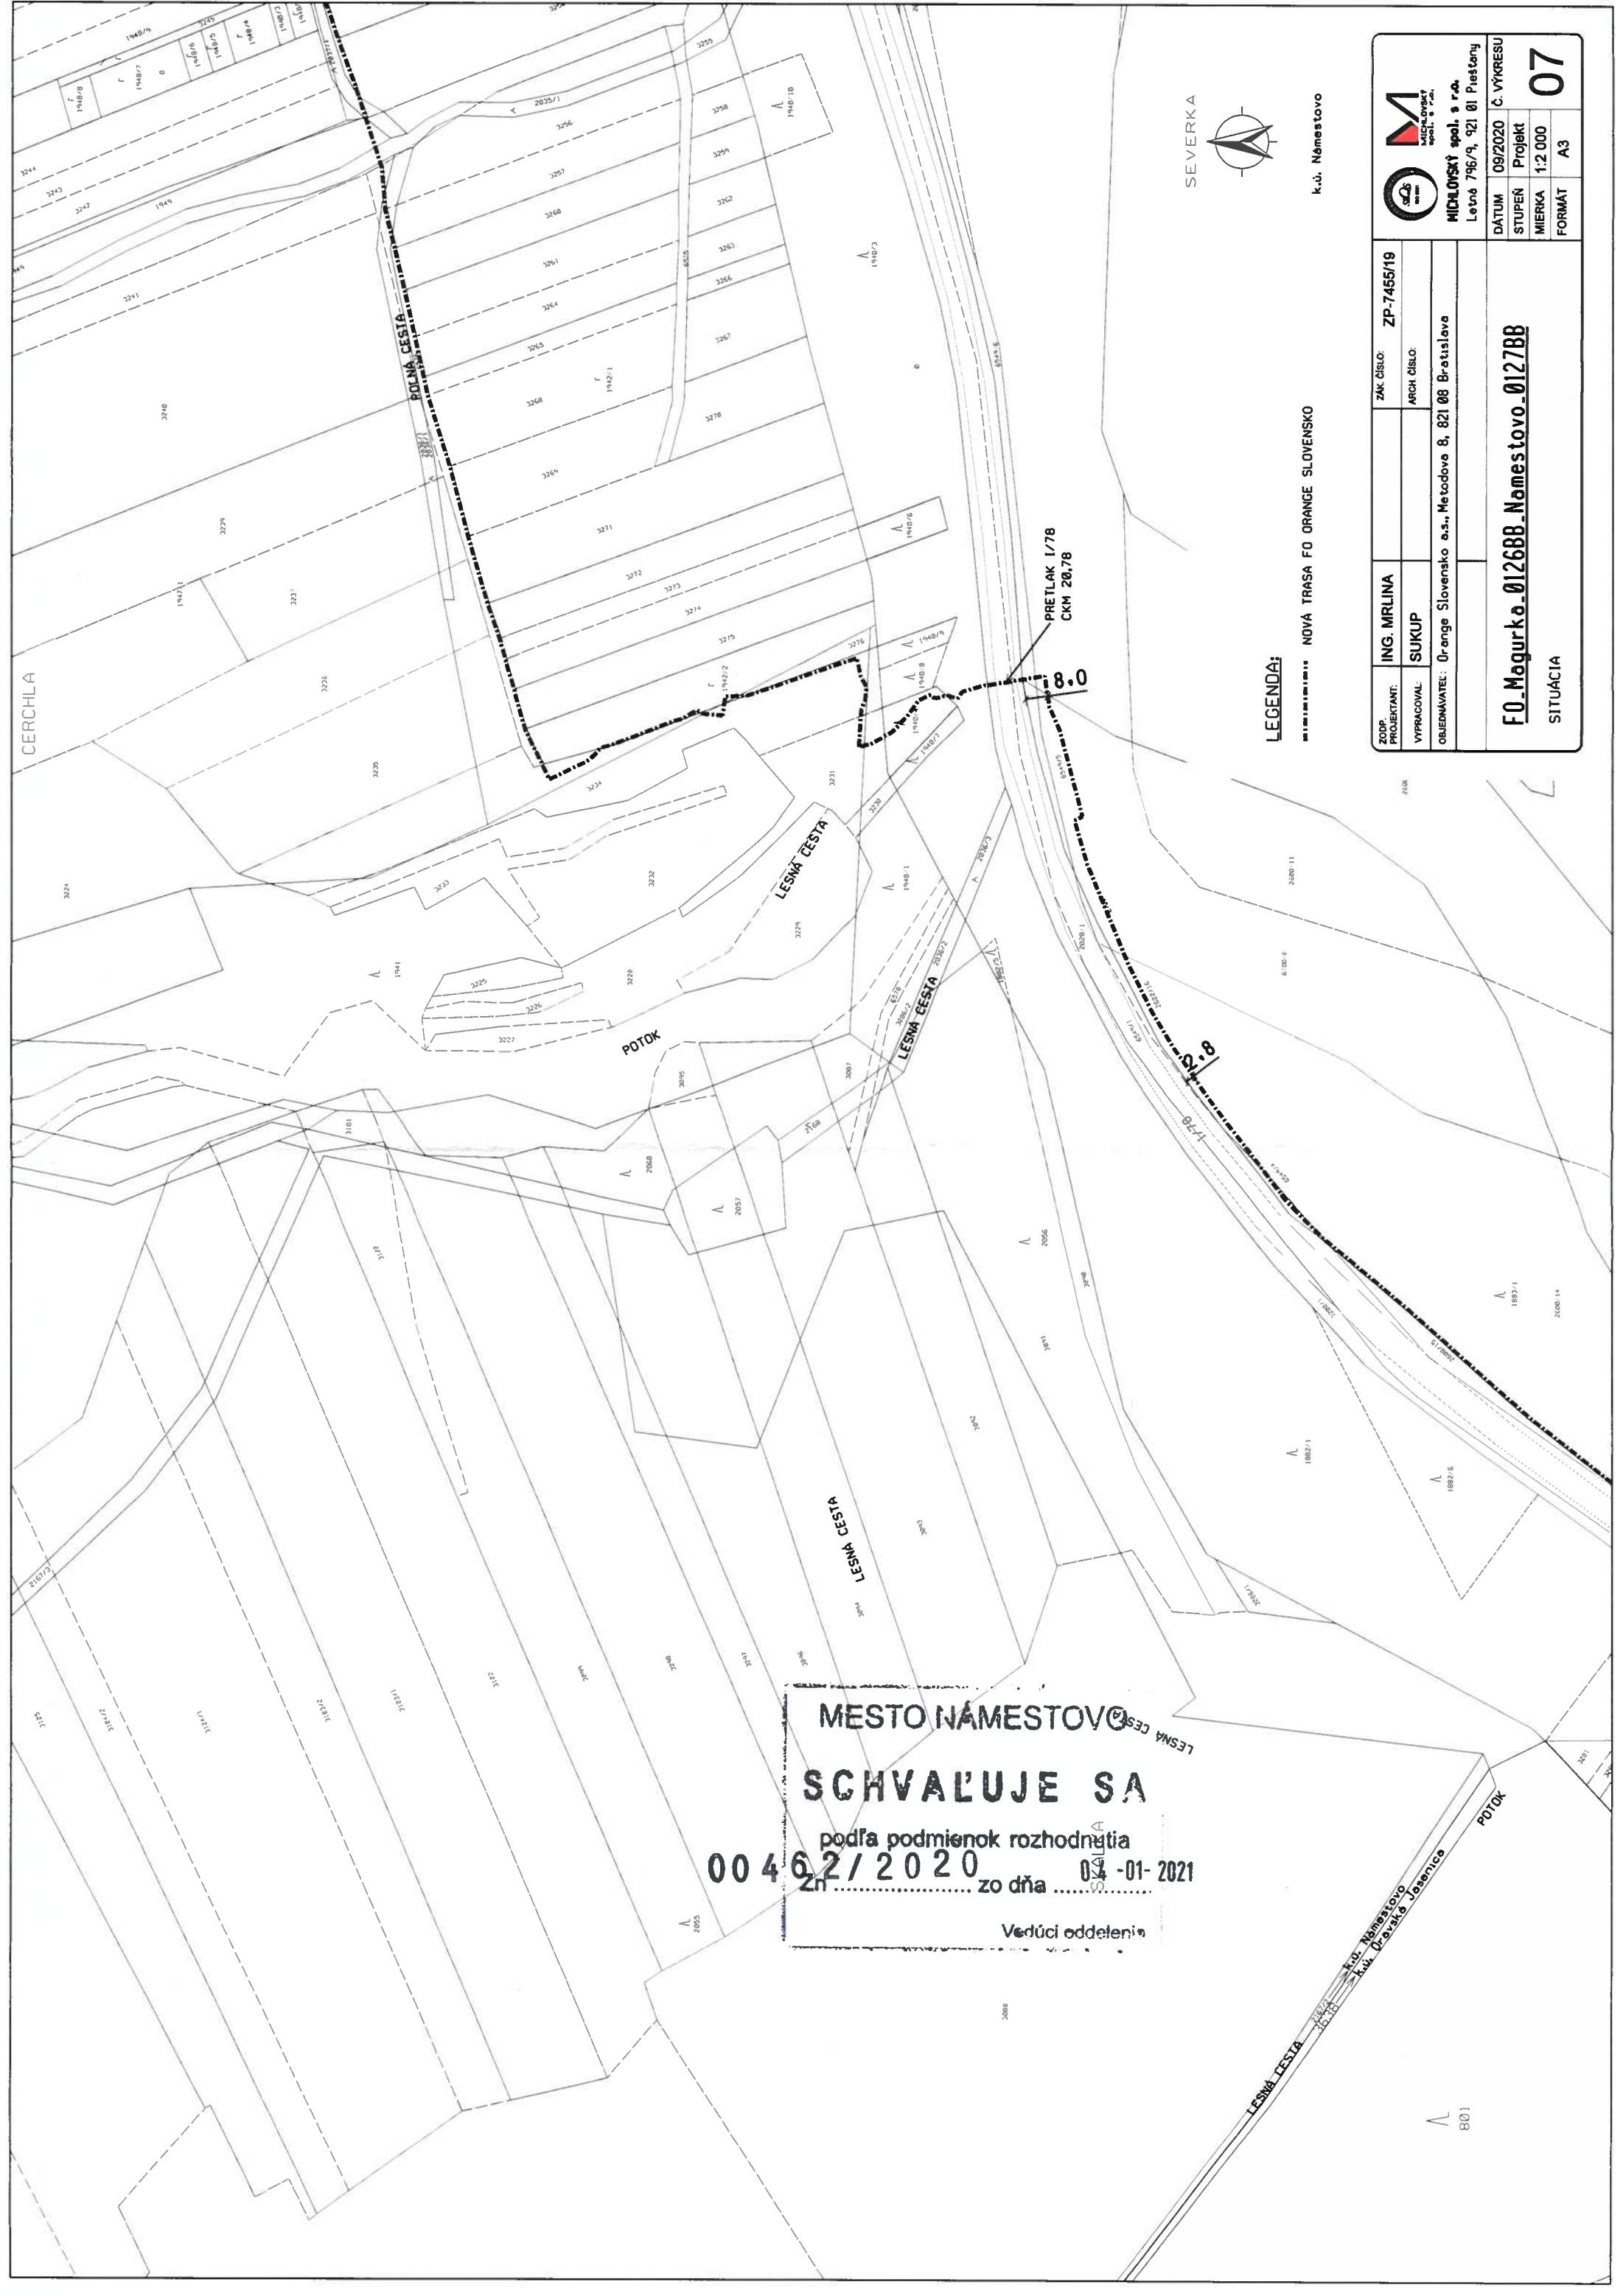


LEGENDA:

NOVÁ TRASA FO ORANGE SLOVENSKO

k.ú. Námestovo

ZODP. PROJEKTANT:		ING. MRLINA	ZAK. ČÍSLO:	ZP-7455/19
VYPRACOVAL:		SUKUP	ARCH. ČÍSLO:	
OBJEDNÁVATEL: Orange Slovensko a.s., Metodova 8, 821 08 Bratislava				
MHD OVSÝ spol. s r.o. Letná 796/9, 921 01 Piestany				
DÁTUM		09/2020		
STUPEŇ		Projekt		
MIERKA		1:2 000		
FORMÁT		A3		
F0_Magurka_012688_Namestovo_012788				
SITUÁCIA				

MESTO NÁMESTOVO
SCHVAĽUJE SA
podľa podmienok rozhodnutia
00 4 6 2 / 2 0 2 0 zo dňa **04 -01-2021**
Vedúci oddelenia

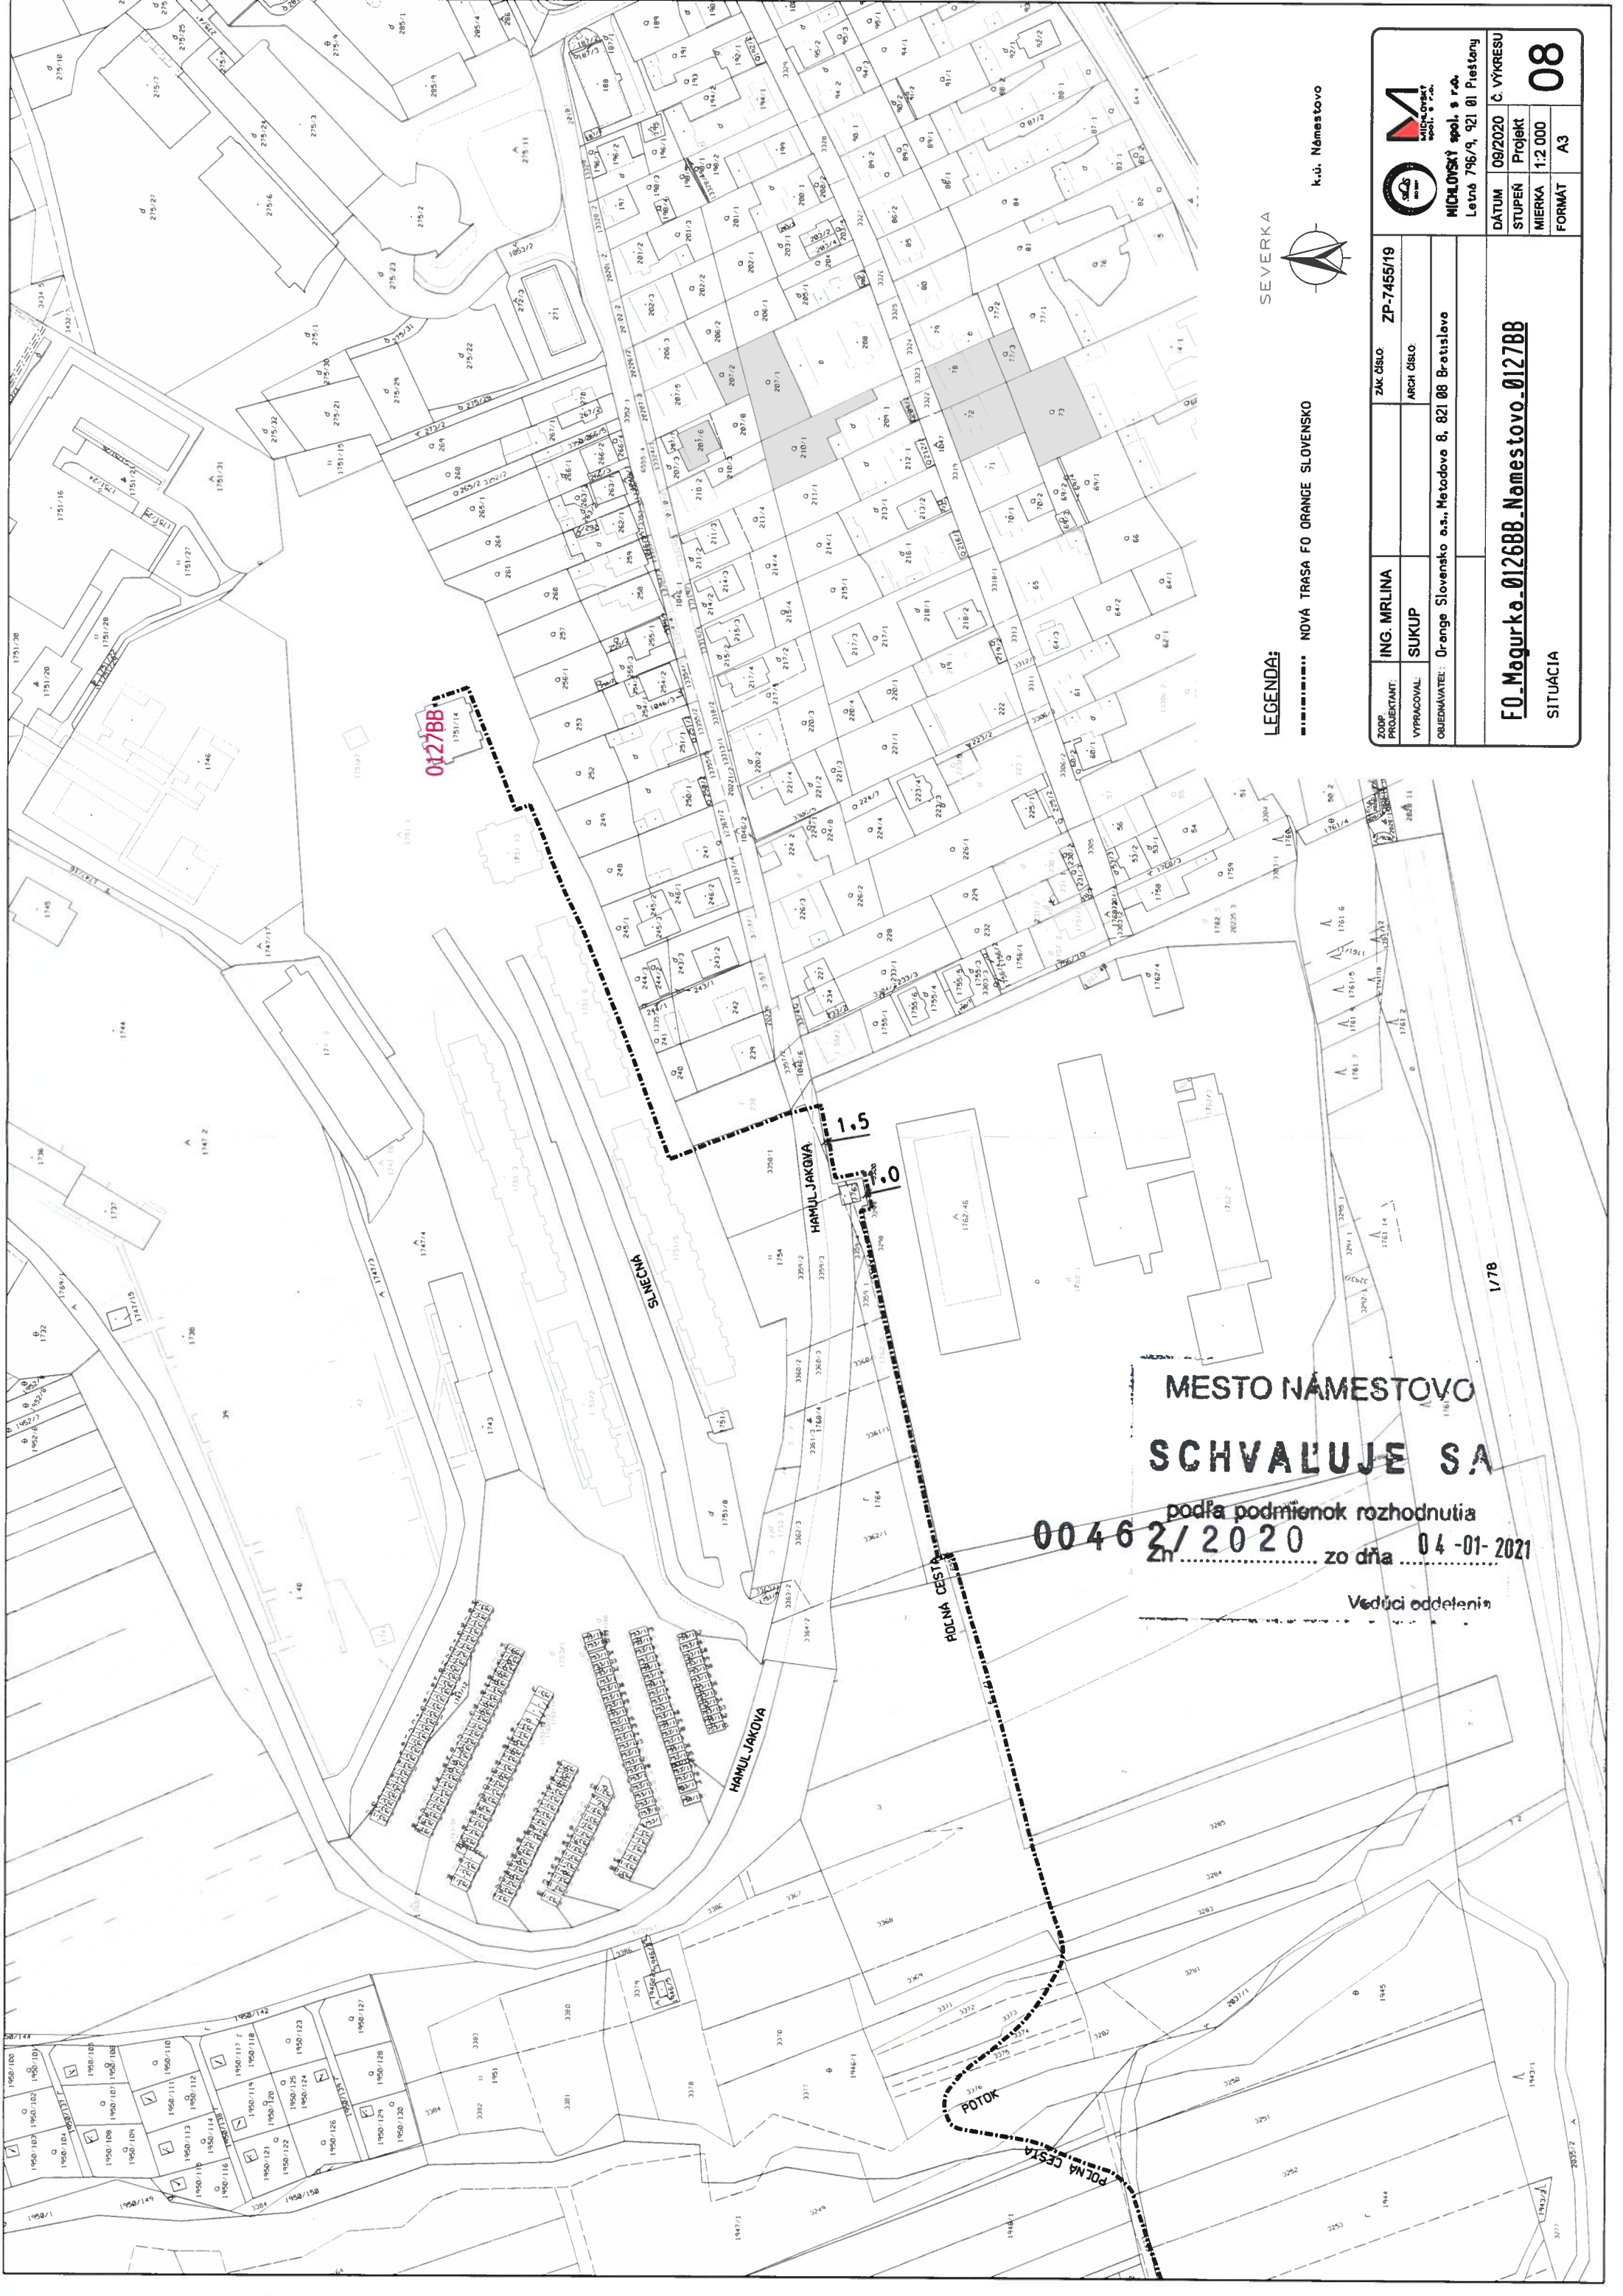

LEGENDA:

NOVÁ TRASA FO ORANGE SLOVENSKO

k.ú. Námestovo

SEVERKA



MESTO NÁMESTOVO
SCHVAĽUJE SA
podľa podmienok rozhodnutia
00462/2020 zo dňa 04-01-2021
Vedúci oddelenia

ZOO PROJEKTANT:		ING. MRLINA	ZAK. ČÍSLO:	ZP-7455/19	  MICHALOVSKÝ spol. s r.o. Letná 796/9, 921 01 Piestany	Č. VÝKRESU 08		
VÝPRAVOVAN		SUKUP	ARCH. ČÍSLO:	DÁTUM 09/2020			STUPEŇ Projekt	
OBJEDNÁVATEĽ: Orange Slovensko a.s., Metodova 8, 821 08 Bratislava							MIERKA 1:2 000	FORMÁT A3
					F0_Magurka_012688_Namestovo_0127BB			
					SITUÁCIA			