


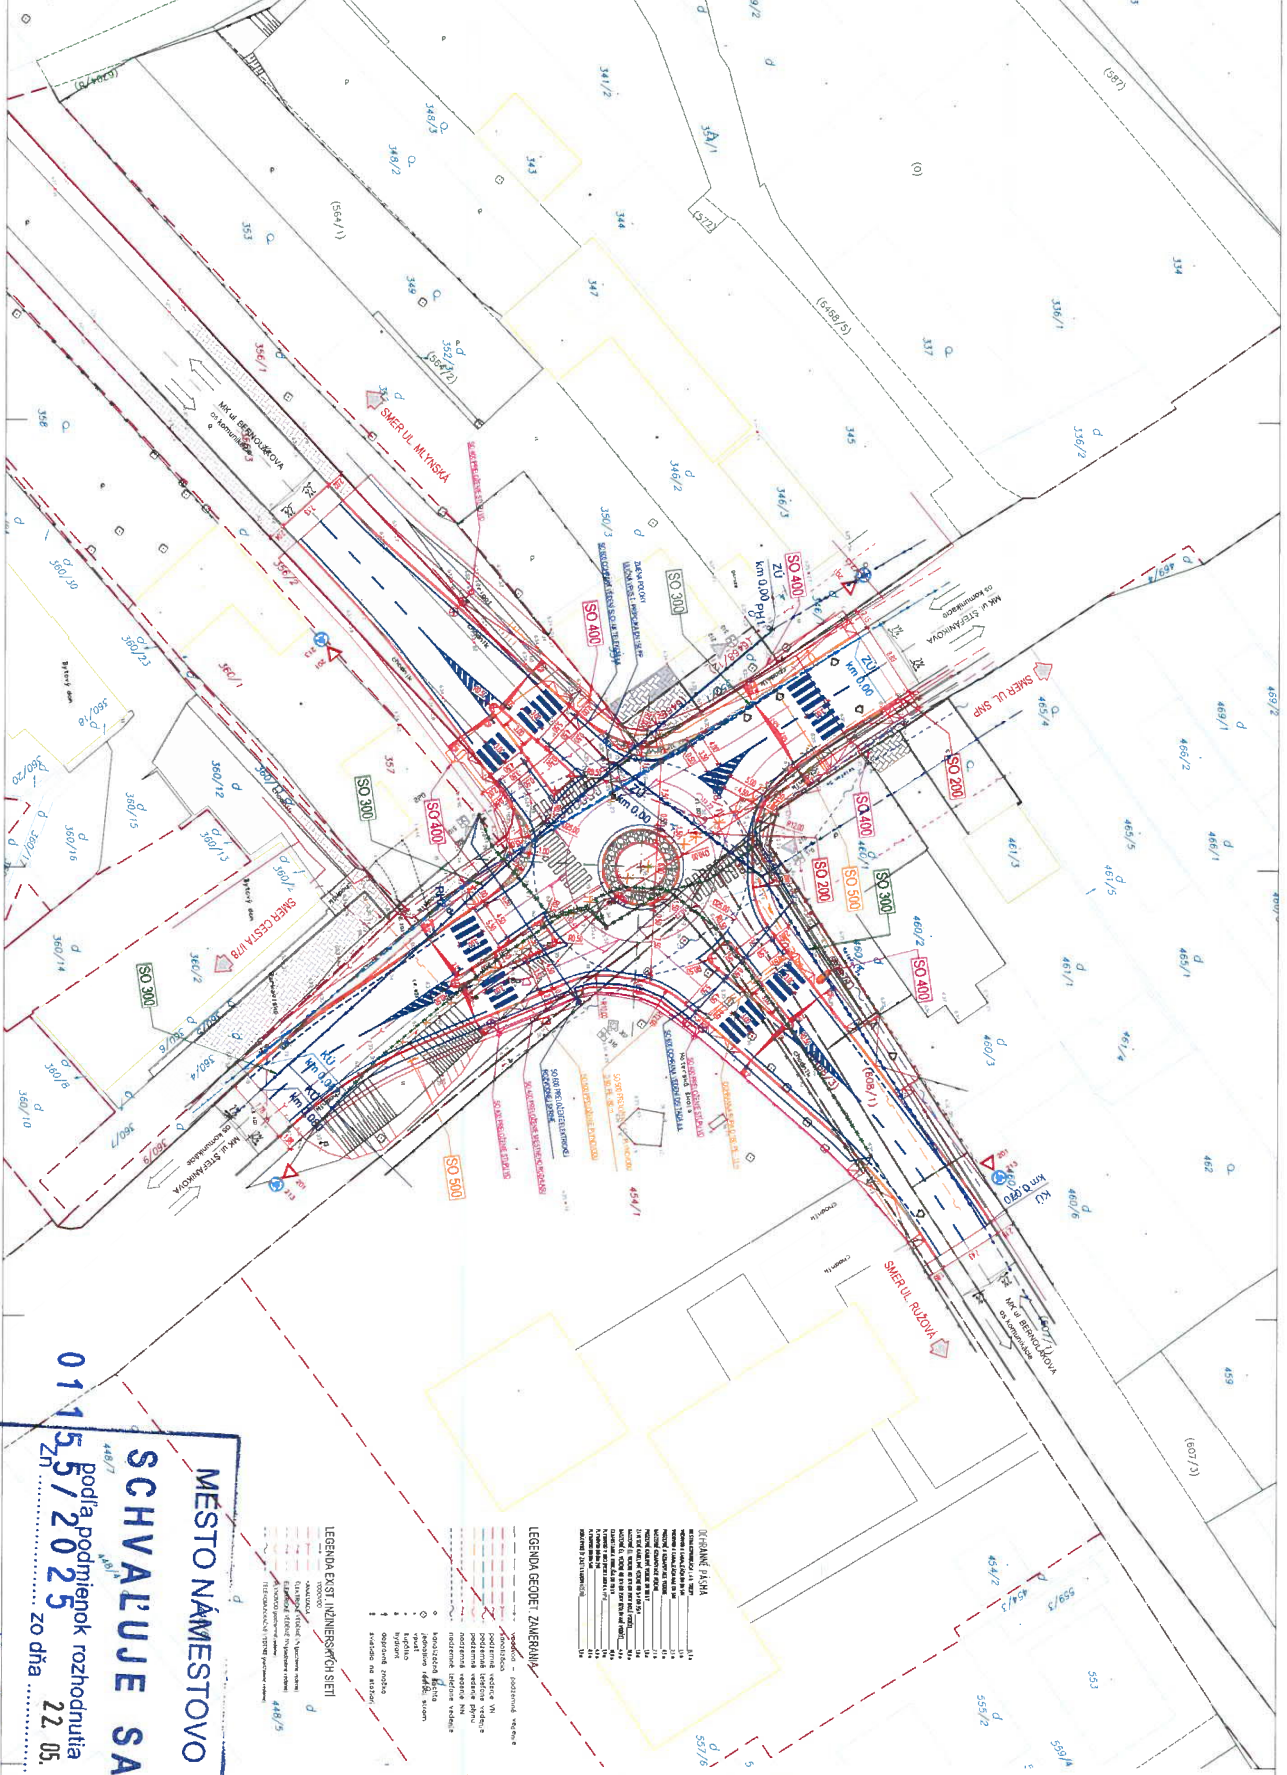

MESTO NÁMESTOVO
SCHVAĽUJE SA
Podľa podmienok rozhodnutia
01155/2025
zo dňa 22.05.2025

LEGENDA EXIST. INŽENIERSKÝCH SÍŤI









