

Zverejnené na internetovej stránke mesta
pre všetkých záujemcov o uvedenú
zákazku na dodanie stavebných
prác

Značka:
716/2012

Vybavuje:
Ing. Natšín Vladimír

Miesto, dátum:
Námestovo 23.8. 2012

Vec: [!]Oznámenie o vyhlásení verejného obstarávania

Mesto Námestovo, Mestský úrad v Námestove oznamuje záujemcom, že vypisuje verejné obstarávanie na dodávku stavebných prác na stavbu: **Úprava ciest a chodníkov Brehy-Námestovo** " Námestovo V prílohe zverejňujeme výzvu na predloženie ponuky a súťažné podklady, zadávanie podprahovej zákazky podľa § 99 zákona č.. 25/2006 Z.z o verejnom obstarávaní v platnom znení o organizácii činnosti vlády a organizácii ústrednej štátnej správy v znení neskorších predpisov v ktorej sú stanovené lehoty a podmienky verejného obstarávania.

V prípade záujmu o účasť na uvedenej súťaži môžete požiadať o predloženie súťažných podkladov.

S pozdravom



MESTO NÁMESTOVO
MsÚ, Cyrila a Metoda 329/6
029 01 Námestovo
IČO: 016 978 DIČ: 202657476
TEL. 0431 55 0-7 11

Ing. Kadera Ján
primátor mesta

Príloha: Výzva na predkladanie ponúk
Súťažné podklady
Výkaz výmer
Situačný náčrt

Výzva na predkladanie ponúk (Zadávanie podprahovej zákazky podľa § 99 zákona 25/2006 Zz)
o verejnom obstarávaní a o zmene a doplnení niektorých zákonov v znení neskorších predpisov/d'alej len
"zákon"

Druh zákazky: Podprahová zákazka s výzvou na predkladanie ponúk

Predmet zákazky: Uskutočnenie stavebných prác

1. Identifikácia obstarávateľa:

Názov: Mesto Námestovo, Mestský úrad Námestovo
Kontaktná osoba: Ing. Natšín Vladimír osoba poverená VO
S í d l o
Obec (mesto): Námestovo
Ulica : Cyrila a Metóda
Telefón: 043/5504705 ,
Mail: vystavba@namestovo.sk

IČO: 314 676

PSČ: 029 01

Číslo: 329/6

/Fax: 043/5504712

2. Zmluva na uskutočnenie práce: Zmluva o dielo

3. Názov práce (prác): „Úprava ciest a chodníkov Brehy -Námestovo “

4. Opis práce (prác): Predmetom dodávky je realizácia stavebných prác na stavbe „Úprava ciest a chodníkov Brehy -Námestovo“ Námestovo. Stavba pozostáva zo štyroch stavebných objektoch a to

SO-01 –Rozšírenie cesty a parkovacích miest ul.Slniečná. Jedná sa o vybúranie obrubníkov a osadenie nových betónových v celkovej dĺžke 410,40 m, odstránenie panelového chodníka s tým, že panely budú späťne uložené pod rozšírenú plochu vozovky ako roznášaciu plochu na teplovode v celkovej výmere 458,10m2, podkladových vrstiev zo štrkopiesku o výmere 888,50 m2, podkladu z obalovaného kameniva OKJ II hr.70 mm a asfaltobetónu AC 8(ABJ) hr.50 mm o výmere 763,50 m2 ďalej vybúranie 10ks vstupov k bytovým domom a realizácia nových zo zámkovej červenej dlažby o výmere 125 m2 podkladu z kameniva spev. cementom KZC 1 hr.10 cm, rampou šírky 1 m a schodmi z obrubníka bez skosenia lemovaním záhonovým obrubníkom,

SO-02 –MŠX- asfaltovanie okolo pieskoviska a oprava pieskoviska –Jedná sa o opravu obsekanie zvetralého betónu, dobetónovaním dvoch pieskovísk so zapucovaním s vyarmovaním 2 xR 10 pri vrchnom povrchu, očistenie spevnenej plochy od trávy a vyasfaltovaním asfaltobetónom AC 8(ABJ 3) v priemernej hrúbke 5 cm.

SO-03-Asfaltovanie chodníkov pod papučou –Jedná sa o vyasfaltovanie jestvujúceho betónového chodníka asfaltovým betónom AC 8(ABJ 3) hr. 50 mm v celkovej ploche 144,80 m2 do debnenia bez obrubníkov, dosýpanie zeminy a zatrávnenie.

SO-04 –Asfaltovanie chodníkov pod MŠ X –Vyasfaltovanie jestvujúceho chodníka Asfaltobetónom AC8(ABJ 3)hr.50 mm v celkovej výmere 177,10 m2 , v časti panelov polozenie záhonových obrubníkov, vytvorenie separačnej vrstvy z kameniva drveného hr. do 0,10 m3/m2,plošná úprava terénu so zatrávnením 120 m2.

5. Miesto uskutočnenia práce :Mesto Námestovo ,NUTS kód SK 031

6. Klasifikácia –spoločný slovník obstarávania CPV

Hlavný predmet obstarávania :45233142-6,

Doplňujúci predmet : 45233161-5

7. Rozsah predmetu obstarávania: Podľa výkazu výmer vypracovaný Filipčíkom Alojzom, Zakamenné
Predpokladaná hodnota zákazky bez DPH je 83 472,48 €

8. Rozdelenie predmetu obstarávania na časti:

NIE

9. Možnosť predloženia variantných riešení:

NIE

10. Trvanie zmluvy alebo lehota na ukončenie prác:

Ukončenie prác: do 1 mesiaca od podpísania zmluvy o dielo

11. Hlavné podmienky financovania a platobné podmienky alebo odkaz na dokumenty, v ktorých sa uvádzajú: Predmet obstarávania sa bude financovať z vlastných prostriedkov. Verejný obstarávateľ neposkytuje preddavky. Platba sa bude realizovať bezhotovostným stykom na základe vystavenej faktúry. Lehota splatnosti faktúr bude 30 dní odo dňa doručenia faktúry obstarávateľovi..

12. Podmienky účasti uchádzačov:

12/1 Uchádzač musí spĺňať podmienky účasti uvedené v §26 odstavec 1 písmeno „f“ zákona. Uchádzač alebo záujemca preukazuje splnenie uvedenej podmienky dokladom podľa § 26 odstavec 2 písmeno „e“ alebo dokladom o zapísaní do zoznamu podnikateľov alebo doklad o zapísaní v profesijnom zozname vedenom profesijnou organizáciou alebo čestné vyhlásenie o oprávnení podnikateľ podľa predpisov v krajine svojho sídla, ak záujemca/uchádzač nemá sídlo v Slovenskej republike a krajina sídla nevydáva doklad, resp. rovnocenný doklad. Predložený doklad musí odrážať skutočný stav v čase, v ktorom sa uchádzač zúčastňuje súťaže a musí byť v originálnom vyhotovení alebo úradne overená kópia.

14. Poskytovanie súťažných podkladov

Súťažné podklady si uchádzač môže o ich zaslanie požiadať na adrese uvedenej v bode 1 tejto výzvy. U vyzvaných uchádzačov sú podklady zaslané s touto výzvou doporučeným listom.

Úhrada za súťažné podklady:

NIE.

15. Lehota na predkladanie ponúk:

deň: 13.9.2012 14.⁰⁰ hod

Adresa, na ktorú sa majú ponuky doručiť

- adresa obstarávateľa uvedená v bode 1

Ponuky sa predkladajú v slovenskom jazyku.

16. Otváranie obálok s ponukami:

deň: 13.9.2012 14.¹⁵ hod

Na otváraní obálok s ponukami sa môžu zúčastniť všetci uchádzači, ktorí predložili ponuku v lehote na predkladanie ponúk. Uchádzač (fyzická osoba), štatutárny orgán alebo člen štatutárneho orgánu uchádzača (právnická osoba) sa preukáže na otváraní obálok s ponukami preukazom totožnosti a kópiou dokladu o oprávnení podnikateľ, poverený zástupca uchádzača sa preukáže preukazom totožnosti a plnou mocou na zastupovanie.

Miesto otvárania obálok s ponukami

Názov: Mestský úrad

Obec: Námestovo

Ulica: Cyrila a Metóda

Poschodie: 1

PSČ: 029 01

Číslo: 329/6

Číslo miestnosti: zasadačka

17. Kritériá na vyhodnotenie ponúk: - cena

18. Uplynutie lehoty viazanosti ponúk:

deň: 4.10.2012

19. Ďalšie informácie obstarávateľa:

19/1 Obstarávateľ požaduje od uchádzača zloženie zábezpeky vo výške 4 000€ ktorej podmienky zloženia a uvoľnenia budú podrobne stanovené v súťažných podkladoch. Obstarávateľ si vyhradzuje právo neprijímať ani jednu ponuku v prípade prekročenia finančných možností obstarávateľa.

V Námestove 23.8.2012

Ing. Natšín Vladimír

Osoba zodpovedná za verejné obstarávanie
v obstarávateľskej organizácii

Ing. Kadera Ján

primátor mesta



MESTO NÁMESTOVO
MsÚ, Cyrila a Metóda 329/6
029 01 Námestovo
IČO: 314 676 DIČ: 2020571707
tel. 043/ 55 047 11

Obstarávateľská organizácia: Mesto Námestovo, Mestský úrad Námestovo
ul.Cyrila a Metóda, 029 01Námestovo

Verejné obstarávanie, podprahová zákazka s výzvou na predkladanie ponúk
podľa § 99 zákona č.25/2006 Z.z. o verejnom obstarávaní a o zmene a doplnení niektorých
zákonov v znení neskorších predpisov(d ďalej len“zákon“)

SÚŤAŽNÉ PODKLADY

Predmet zákazky :stavebné práce stavby

„ Úprava ciest a chodníkov Brehy- Námestovo“.

V Námestove 23.8.2012



Ing.Kadera Ján

primátor mesta

Súlad súťažných podkladov so zákonom č. 25/2006 Z. z. o verejnom obstarávaní a o zmene a doplnení niektorých zákonov v znení neskorších predpisov (ďalej len „zákon o verejnom obstarávaní“) potvrdzuje

V Námestove dňa :23.8.2012

Ing. Natšin Vladimír oprávnená osoba na VO

OBSAH SÚŤAŽNÝCH PODKLADOV

A.1 POKYNY PRE UCHÁDZAČOV

Časť I.

Všeobecné informácie

1. *Identifikácia obstarávateľskej organizácie*
2. Predmet zákazky
3. Rozdelenie predmetu zákazky
4. Variantné riešenie
5. Miesto a termín dodania predmetu zákazky
6. Zdroj finančných prostriedkov
7. Druh zákazky
8. Lehota viazanosti ponuky

Časť II.

Dorozumievanie

a vysvetľovanie

9. Dorozumievanie medzi obstarávateľskou organizáciou a uchádzačmi
10. Vysvetľovanie a doplnenie súťažných podkladov
11. Obhliadka miesta dodania predmetu zákazky

Časť III.

Príprava ponuky

12. Vyhodenie ponuky
13. Jazyk ponuky
14. Mena a ceny uvádzané v ponuke
15. Zábezpeka ponuky
16. Obsah ponuky
17. Náklady na ponuku

Časť IV.

Predkladanie ponuky

18. Uchádzač oprávnený predložiť ponuku
19. *Predloženie ponuky*
20. Označenie obálky ponuky
21. Miesto a lehota na predkladanie ponuky
22. Doplnenie, zmena a odvolanie ponuky

Časť V.

**Otváranie a vyhodnotenie
ponúk**

23. Otváranie obálok s ponukami
24. Preskúmanie ponúk
25. Hodnotenie splnenia podmienok účasti uchádzačov
26. Oprava chýb
27. Hodnotenie ponúk

Časť VI.

**Dôvernosť a etika vo
verejnom obstarávaní**

28. Dôvernosť procesu verejného obstarávania

Časť VII.

Prijatie ponuky

29. Oznámenie o výsledku vyhodnotenia ponúk
30. Uzavretie zmluvy

A.2 PODMIENKY ÚČASTI UCHÁDZAČOV

1. Podmienky účasti vo verejnom obstarávaní, týkajúce sa osobného postavenia

A.3 KRITÉRIÁ NA HODNOTENIE PONÚK A SPÔSOB ICH UPLATNENIA

B.1 OBCHODNÉ PODMIENKY DODANIA PREDMETU ZÁKAZKY

B.2 OPIS PREDMETU ZÁKAZKY

A.1 POKYNY PRE UCHÁDZAČOV

Časť I.

Všeobecné informácie

1 IDENTIFIKÁCIA OBSTARÁVATELSKEJ ORGANIZÁCIE

Názov organizácie: Mesto Námestovo

Adresa organizácie: Mestský úrad , ul.Cyrila a Metóda 329/6 ,029 01 Námestovo

Krajina: SR

Internetová adresa organizácie (URL):www.namestovo.sk

Kontaktné miesto:Mestský úrad Námestovo

Kontaktná osoba: Ing.Natšín Vladimír

Telefón: 043/5504705

Fax: 043/5504712

E-mail: vystavba@namestovo.sk

2 PREDMET ZÁKAZKY

2.1 Názov predmetu zákazky:„ Úprava ciest a chodníkov Brehy - Námestovo“

2.2Číselný kód predmetu zákazky pre hlavný predmet a doplňujúce predmety z Hlavného
slovníka,

Hlavný predmet obstarávania :45233142-6,

Doplňujúci predmet : 45233161-5

2.3 Podrobné vymedzenie predmetu zákazky, vrátane vypracovaných technických špecifikácií, tvorí časť súťažných podkladov B.2 Opis predmetu zákazky.

3. ROZDELENIE PREDMETU ZÁKAZKY: NIE

Požaduje sa ponuka na celý predmet obstarávania.

4VARIANTNÉ RIEŠENIE

4.1 Uchádzačom sa neumožňuje predložiť variantné riešenie vo vzťahu k požadovanému riešeniu.

4.2 Ak súčasťou ponuky bude aj variantné riešenie, nebude takéto variantné riešenie zaradené do vyhodnotenia.

5.MIESTO A TERMÍN DODANIA PREDMETU ZÁKAZKY

5.1 Miesto alebo miesta dodania predmetu zákazky: Námestovo sídlisko Brehy
NUTS kód SK 031

5.2Predpokladaná lehota ukončenia dodávky je:

Ukončenie prác: do 1 mesiaca po podpísaní zmluvy o dielo.

6 ZDROJ FINANČNÝCH PROSTRIEDKOV

Predmet obstarávania sa bude financovať z vlastných prostriedkov. Verejný obstarávateľ neposkytuje preddavky. Platba sa bude realizovať bezhotovostným stykom na základe vystavenej faktúry. Lehota splatnosti faktúr bude 30 dní odo dňa doručenia faktúry obstarávateľovi.. Zmluva nadobudne účinnosť nasledujúci deň zverejnenia zmluvy na internetovej stránke mesta Námestovo.

7 DRUH ZÁKAZKY

7. 1 Druh zákazky: Podprahová -zákazka na uskutočnenie stavebných prác . Výsledok postupu verejného obstarávania: Uzatvorenie zmluvy o dielo.

7. 2, Podrobné vymedzenie zmluvných podmienok na dodanie požadovaného predmetu zákazky tvorí časť súťažných podkladov B.1 Obchodné podmienky dodania predmetu zákazky, vrátane časti B.2 Opis predmetu zákazky.

8 LEHOTA VIAZANOSTI PONUKY

8.1 Uchádzač je svojou ponukou viazaný od uplynutia lehoty na predkladanie ponúk až do uplynutia lehoty viazanosti ponúk stanovenej obstarávateľskou organizáciou do 4.10.2012

8.2V prípade, ak bude podaná námietka proti postupu obstarávateľskej organizácie a začaté konanie o námietkach bude mať podľa zákona o verejnom obstarávaní odkladný účinok na konanie obstarávateľskej organizácie alebo ak bude začatá kontrola postupu obstarávateľskej organizácie podľa zákona o verejnom obstarávaní a úrad vydá rozhodnutie o predbežnom opatrení, ktorým pozastaví konanie obstarávateľskej organizácie, oznámi sa uchádzačom predpokladané predĺženie lehoty viazanosti ponúk.

8.3 Uchádzači sú svojou ponukou viazaní do uplynutia oznámenej, popri prípade primerane predĺženej lehoty viazanosti ponúk podľa bodu 8.2.

Časť II.

Dorozumievanie a vysvetľovanie

9 DOROZUMIEVANIE MEDZI OBSTARÁVATEĽSKOU ORGANIZÁCIOU A UCHÁDZAČMI

9.1 Odovzdávanie podkladov a dorozumievanie (ďalej len „informácie“) medzi obstarávateľskou organizáciou a uchádzačmi možno uskutočňovať písomne prostredníctvom pošty, faxom, elektronicky alebo telefonicky alebo ich kombináciou.

9.2 Pri čo najskoršom/najrýchlejšom poskytnutí informácií spôsobom, ktorým nemožno trvalo zachytiť ich obsah alebo podaných elektronickými prostriedkami bez zaručeného elektronického podpisu podľa osobitného zákona, doručia sa tieto informácie aj v písomnej forme najneskôr do 3 (troch) dní odo dňa odoslania tejto informácie.

9.3 Pri zistení rozdielov medzi obsahom informácie poskytnutej spôsobom, ktorým nemožno trvalo zachytiť jej obsah alebo podanej elektronickými prostriedkami bez zaručeného elektronického podpisu podľa osobitného zákona a informácie vyhotovenej v písomnej forme, doručenej osobne alebo poštovou zásielkou, rozhodujúca je písomná forma.

10 VYSVETLOVANIE A DOPLNENIE SÚŤAŽNÝCH PODKLADOV

10.1 V prípade nejasností /potreby objasnenia podmienok účasti uchádzačov vo verejnom obstarávaní, uvedených v oznámení, prostredníctvom ktorého bol vyhlásený postup verejného obstarávania a/alebo v súťažných podkladoch alebo inej sprievodnej dokumentácie poskytnutých obstarávateľskou organizáciou v lehote na predkladanie ponúk, môže ktorýkoľvek z uchádzačov podľa bodu 10 požiadať o ich vysvetlenie priamo u zodpovednej osoby na adrese:

Názov: Mestský úrad

Obec (mesto): Námestovo

Ulica: Cyrila a Metóda 329/6

Kontaktné miesto: Mestský úrad

Kontaktná osoba: Ing. Natšín Vladimír , telefón: 043/5504705 , fax:043/5504712,

e-mail: vystavba@namestovo.sk

10.2 Za včas doručení požiadavku uchádzača o vysvetlenie podľa bodu 10.1 sa bude považovať požiadavka o vysvetlenie doručená najneskôr 6 pracovných dní pred uplynutím termínu na predkladanie ponúk.

11 OBHLIADKA MIESTA DODANIA PREDMETU ZÁKAZKY

Je možná. Uchádzač si sám dohodne termín vykonania obhliadky s oprávnenou osobou uvedenou v bode 1 v pracovných dňoch v čase od 8⁰⁰ do 11⁰⁰ hod.

Časť III.

Príprava ponuky

12 VYHOTOVENIE PONUKY

12.1 Ponuka musí byť vyhotovená v písomnej forme, ktorá zabezpečí trvalé zachytenie jej obsahu. Ponuka musí byť vyhotovená nezmazateľným atramentom rukopisom, písacím strojom alebo tlačiarenským výstupným zariadením výpočtovej techniky, ktorej obsah je pre fyzickú osobu čitateľný.

12.2' Potvrdenia, doklady a iné dokumenty tvoriace ponuku, požadované v oznámení, prostredníctvom ktorého bola vyhlásená verejná súťaž a v týchto súťažných podkladoch, musia byť v ponuke predložené ako prvopisy/originály alebo ich úradne osvedčené kópie, pokiaľ nie je určené inak.

13 JAZYK PONUKY

13.1 Ponuka a ďalšie doklady vo verejnom obstarávaní musia byť predložené v slovenskom jazyku.

13.2 Ak ponuku predkladá uchádzač so sídlom mimo územia Slovenskej republiky, musí predložiť doklady vo verejnom obstarávaní v pôvodnom jazyku a súčasne doložené úradným prekladom do slovenského jazyka (štátneho jazyka). To sa netýka dokladov predložených v ponuke uchádzača, ktoré sú vyhotovené v českom jazyku. V prípade zistenia rozdielov v obsahu predložených dokladov je rozhodujúci preklad v slovenskom jazyku.

14 Mena a ceny uvádzané v ponuke

14.1 Uchádzačom navrhovaná zmluvná cena za dodanie požadovaného predmetu zákazky, uvedená v ponuke uchádzača, bude vyjadrená v eurách.

14.2 Cena za obstarávaný predmet musí byť stanovená podľa zákona NR SR č.18/1996 Z. z. o cenách v znení neskorších predpisov, vyhlášky MF SR č.87/1996 Z. z., ktorou sa vykonáva zákon Národnej rady Slovenskej republiky č.18/1996 Z. z. o cenách.

14.3 Uchádzač ku každej oceňovanej položke podľa predloženého výkazu položiek uvedie v navrhovanej zmluvnej cene aj jednotkovú cenu na dve desatinné miesta . Celková cena za dodanie predmetu zákazky je daná súčtom všetkých medzi súčtov /súčtinov jednotkovej ceny a množstva uvedeného v zozname položiek podľa časti súťažných podkladov B.2 Opis predmetu zákazky.

14.4 Navrhovaná zmluvná cena musí obsahovať cenu za celý požadovaný *predmet zákazky* , súčet/sumár všetkých položiek, ktorý vychádza z uchádzačom ocenených položiek podľa výkazu položiek predloženého v časti súťažných podkladov B.2 Opis predmetu zákazky.

14.5 Ak je uchádzač platiteľom dane z pridanej hodnoty (ďalej len „DPH“), navrhovanú zmluvnú cenu uvedie v zložení:

14.5.1 navrhovaná zmluvná cena bez DPH,

14.5.2 sadzba DPH a výška DPH,

14.5.3 navrhovaná zmluvná cena vrátane DPH.

14.6 Ak uchádzač nie je platiteľom DPH, uvedie navrhovanú zmluvnú cenu celkom. Na skutočnosť, že nie je platiteľom DPH, upozorní/uvedie v ponuke.

15 ZÁBEZPEKA PONUKY

15.1 Súčasťou predloženej ponuky musí byť zloženie zábezpeky.

15.2 Zábezpeka je stanovená vo výške 4 000.- EUR slovom štyritisíc eur.

15.3 Spôsoby zloženia zábezpeky:

15.3.1 zložením finančných prostriedkov na bankový účet verejného obstarávateľa alebo

15.3.2 poskytnutím bankovej záruky za uchádzača.

15.4 Podmienky zloženia zábezpeky:

15.4.1 Zloženie finančných prostriedkov na bankový účet verejného obstarávateľa:

15.4.1.1 Finančné prostriedky musia byť zložené na účet mestského úradu, na číslo účtu . 4001016002/5600 s uvedením variabilného symbolu, ktorý je totožný s IČO uchádzača.

15.4.1.2 Finančné prostriedky musia byť pripísané na účte verejného obstarávateľa najneskôr 12.9.2012 .

Lehota platnosti zábezpeky formou zloženia finančných prostriedkov na účet verejného obstarávateľa trvá až do uplynutia lehoty viazanosti ponúk.

15.4.1.3 Ak finančné prostriedky nebudú zložené na účte verejného obstarávateľa podľa bodov 15.4.1.1 a 15.4.1.2 bude uchádzač z verejnej súťaže vylúčený.

15.4.2 Poskytnutie bankovej záruky za uchádzača:

15.4.2.1 Poskytnutie bankovej záruky sa riadi ustanoveniami § 313 až 322 Obchodného zákonníka. Záručná listina môže byť vystavená bankou so sídlom v Slovenskej

republike, pobočkou zahraničnej banky v Slovenskej republike alebo zahraničnou bankou. Doba platnosti bankovej záruky môže byť v záručnej listine obmedzená do 4.10.2012

15.4.2.2 Záručná listina, v ktorej banka písomne vyhlási, že uspokojí verejného obstarávateľa (veriteľa) za uchádzača do výšky finančných prostriedkov, ktoré veriteľ požaduje ako zábezpeku viazanosti ponuky uchádzača, musí byť súčasťou ponuky.

15.4.2.3 Ak záručná listina nebude súčasťou ponuky podľa bodov 15.4.2.1 a 15.4.2.2 bude uchádzač z verejnej súťaže vylúčený.

15.5. Podmienky vrátenia alebo uvoľnenia zábezpeky po uplynutí lehoty viazanosti ponúk.

15.5.1 Vrátenie zložených finančných prostriedkov na účet verejného obstarávateľa.

15.5.1.1 Ak uchádzač zložil zábezpeku zložením finančných prostriedkov na účet obstarávateľa podľa bodu 15.4.1, obstarávateľ ju vráti aj s úrokmi ktorými je uročený uvedený bežný účet obstarávateľa.

15.5.1.2 Zábezpeka bude uchádzačom uvoľnená najneskôr do 3 kalendárnych dní odo dňa uzavretia zmluvy, a to tým spôsobom, že sa vystaví banke prevodný príkaz na prevod finančných prostriedkov, ktoré slúžili ako zábezpeka vrátane prisluchajúcich úrokov.

15.5.2 Uvoľnenie zábezpeky poskytnutím bankovej záruky za uchádzača.

15.5.2.1 Ak uchádzač zložil zábezpeku poskytnutím bankovej záruky, táto zanikne uplynutím lehoty, na ktorú bola vystavená, ak veriteľ (verejný obstarávateľ) neoznámí banke písomne svoje nároky z bankovej záruky počas doby jej platnosti.

15.6 Podmienky vrátenia zábezpeky pred uplynutím lehoty viazanosti ponúk.

15.6.1 Uchádzač môže písomne požiadať o skoršie vrátenie zábezpeky, ak

15.6.1.1 nesplnil podmienky účasti vo verejnom obstarávaní a verejný obstarávateľ ho vylúčil z verejného obstarávania a uchádzač nepodal námietku proti postupu verejného obstarávateľa v lehote podľa § 138 odst. 5

15.6.1.2 jeho ponuka bola pri vyhodnocovaní ponúk vylúčená a uchádzač nepodal námietku proti postupu verejného obstarávateľa v lehote podľa § 138 odst. 5

15.6.1.3 Ak verejný obstarávateľ zruší použitý postup zadávania zákazky, verejný obstarávateľ bezodkladne vráti zábezpeku uchádzačovi.

15.6.1.4 Verejný obstarávateľ vráti uchádzačovi zábezpeku podľa bodu 15.6.1.1 a 15.6.1.2 do 7 dní od doručenia žiadosti o jej vrátenie.

15.7. Spôsob zloženia zábezpeky si vyberie uchádzač podľa podmienok uvedených v bode 15.3

15.8. Zábezpeka prepadne v prospech verejného obstarávateľa, ak uchádzač odstúpi od svojej ponuky v lehote viazanosti ponúk.

16 OBSAH PONUKY

16.1. Ponuka predložená uchádzačom v dvoch vyhotoveniach 1 x original a 1 x elektronická kópia na CD nosiči a musí obsahovať tieto doklady:

16.1.1 súpis všetkých predložených dokumentov

16.1.2 vyhlásenie uchádzača, že súhlasí s podmienkami verejnej súťaže určenými obstarávateľskou organizáciou; citované vyhlásenie musí byť podpísané uchádzačom alebo osobou oprávnenou konať za uchádzača.

16.1.3 vyhlásenie uchádzača, ktorým uchádzač potvrdzuje pravdivosť a úplnosť všetkých dokladov a údajov; citované vyhlásenie musí byť podpísané uchádzačom alebo osobou oprávnenou konať za uchádzača.

16.1.4 doklad preukazujúci splnenie podmienky účasti uvedenej v bode A 2 odstavec 1 súťažných podmienok ,

16.1.5 návrh zmluvy, v ktorom zohľadní časti *B.1 Obchodné podmienky uskutočnenia prác, B.2 Opis predmetu obstarávania a cena určená podľa bodu 14*, musí byť podpísaný uchádzačom alebo osobou oprávnenou konať za uchádzača.

16.1.6 Doklad o zložení zábezpeky podľa bodu 15 súťažných podkladov.

17 NÁKLADY NA PONUKU

17.1 Všetky náklady a výdavky spojené s prípravou a predložením ponuky znáša uchádzač bez finančného nároku voči obstarávateľskej organizácii, bez ohľadu na výsledok verejného obstarávania.

17.2 Ponuky doručené na adresu uvedenú v bode 21.1 a predložené v lehote na predkladanie ponúk podľa bodu 21.1, sa počas plynutia lehoty viazanosti a po uplynutí lehoty viazanosti ponúk podľa bodu 8 uchádzačom nevracajú. Zostávajú ako súčasť dokumentácie vyhlásenej verejnej súťaže.

Časť IV.

Predkladanie ponuky

18 UCHÁDZAČ OPRÁVNENÝ PREDLOŽIŤ PONUKU

18.1 Právnická osoba, ktorej zakladateľ, člen alebo spoločník je politická strana alebo politické hnutie, sa verejnej súťaže nesmie zúčastniť.

18.2. Podprahovej zákazky sa môže zúčastniť fyzická osoba, právnická osoba alebo skupina týchto osôb, ktoré sú oprávnené uskutočňovať stavebné práce.

18.3 Ponuku môže predložiť skupina dodávateľov, ktorá nemá vytvorenú určitú právnu formu do predloženia ponuky. V prípade, ak ponuku do verejného obstarávania predloží skupina dodávateľov a ponuka skupiny bude prijatá, verejný obstarávateľ vyžaduje z dôvodu riadneho plnenia zmluvy vytvorenie právnych vzťahov pred podpisom zmluvy. Verejný obstarávateľ nepredpisuje uchádzačom, aké právne vzťahy od skupiny vyžaduje. Uvedené ponecháva na samotných uchádzačoch.

Skupina môže vytvoriť subjekt s právnou subjektivitou podľa Obchodného zákonníka, ale postačuje aj združenie bez právnej subjektivity na základe zmluvy o združení podľa § 829 Občianskeho zákonníka. V takomto prípade je potrebné z hľadiska priehľadnosti vzťahov a prípadného vymáhania záväzkov , aby takáto zmluva obsahovala podmienky pre všetkých účastníkov združenia ,ak sa majú pričiniť o dosiahnutie dojednaného účelu, pre ktorý združenie vzniklo. Zmluva o združení musí obsahovať splnomocnenie niektorého účastníka združenia na zastupovanie ostatných účastníkov združenia pri dosahovaní dojednaného účelu združenia a na vykonávanie právnych úkonov vrátane vyhotovenia daňových dokladov a aby v nej bolo určené spoločné meno združenia, pod ktorým bude združenie vystupovať.

18.4 Uchádzač nemôže byť v tom istom postupe zadávania zákazky členom skupiny dodávateľom, ktorá predkladá ponuku. Verejný obstarávateľ vylúči ponuku predloženú uchádzačom, ktorý je súčasne členom skupiny dodávateľov.

19 PREDLOŽENIE PONUKY

19.1 Každý uchádzač môže predložiť iba jednu ponuku v písomnej a v elektronickej forme.

Ponuka uchádzača musí byť predložená: 1 x originál a 1 x v elektronickej forme na CD nosiči. Originál ponuky musí byť riadne zviazaný bez možnosti vyňatia strán. Strany je potrebné očíslovať a v súpise predložených dokladov uviesť čísla strán, na ktorých sa jednotlivé časti ponuky nachádzajú.

19.2 Uchádzač predloží ponuku v uzavretom obale podľa bodu 20 osobne alebo prostredníctvom poštovej zásielky na adresu uvedenú v bode 21.1 a v lehote na predkladanie ponúk podľa bodu 21.2. V prípade, ak uchádzač predloží ponuku prostredníctvom poštovej zásielky, je rozhodujúci termín doručenia ponuky obstarávateľskej organizácii.

19.3 Pri osobnom doručení ponuky uchádzačom, obstarávateľská organizácia vydá uchádzačovi potvrdenie o jej prevzatí s uvedením miesta, dátumu a času prevzatia ponuky.

20 OZNAČENIE OBÁLKY PONUKY

20.1 Uchádzač vloží ponuku do samostatnej nepriehľadnej obálky/obalu. Obálka/obal ponuky musí byť uzatvorený, prípadne zapečatený/zabezpečený proti nežiaducemu otvoreniu a označený požadovanými údajmi podľa bodu 20.2.

20.2 Na obálke/obale ponuky musia byť uvedené nasledovné údaje:

20.2.1 adresa uvedená v bode 21.1,

20.2.2 adresa uchádzača (jeho obchodné meno a adresa sídla alebo miesta podnikania),

20.2.3 označenie „súťaž – neotvárať“,

20.2.4 označenie heslom súťaže „Úprava ciest a chodníkov Brehy-Námestovo“

21 MIESTO A LEHOTA NA PREDKLADANIE PONUKY

21.1 Ponuky uchádzačov je potrebné doručiť na adresu:

Názov: Mestský úrad

Obec (mesto): Námestovo

Ulica: Cyrila a Metóda 329/6

Kontaktné miesto: Mestský úrad

21.2 Lehota na predkladanie ponúk uplynie dňa 13.9.2012 do 14.⁰⁰ hod

21.3 Ponuka uchádzača, predložená po uplynutí lehoty na predkladanie ponúk uvedenej v bode 21.2, vráti sa uchádzačovi neotvorená.

22 DOPLNENIE, ZMENA A ODVOLANIE PONUKY

22.1 Uchádzač môže predloženú ponuku dodatočne doplniť, zmeniť alebo vziať späť do uplynutia lehoty na predkladanie ponúk podľa bodu 21.2.

22.2 Doplnenie, zmenu alebo späťvzatie ponuky je možné vykonať odvolaním pôvodnej ponuky na základe písomnej žiadosti uchádzača, podpísanej uchádzačom alebo osobou oprávnenou konať za uchádzača, doručenej osobne alebo zaslanej prostredníctvom poštovej

zásielky na adresu podľa bodu 21.1. Doplnenú, zmenenú alebo inak upravenú ponuku je potrebné doručiť v lehote na predkladanie ponúk podľa bodu 21.2 a na adresu podľa bodu 21.1.

Časť V.

Otváranie a vyhodnotenie ponúk

23 OTVÁRANIE OBÁLOK S PONUKAMI

23.1 Otváranie obálok s ponukami sa uskutoční na adrese:

Mestský úrad v Námestove, ul. Cyrila a Metóda 329/6 Námestovo, zasadačka na prvom poschodí

Otváranie obálok s ponukami sa uskutoční dňa 13.9.2012 o 14.¹⁵ hod.

23.2 Na otváraní obálok s ponukami sa môže zúčastniť každý uchádzač, ktorý predložil ponuku v lehote na predkladanie ponúk. Uchádzač môže byť zastúpený osobou oprávnenou zúčastniť sa na otváraní obálok s ponukami za uchádzača. Uchádzač (fyzická osoba), štatutárny orgán alebo člen štatutárneho orgánu uchádzača (právnická osoba) sa preukáže na otváraní obálok s ponukami preukazom totožnosti a kópiou dokladu o oprávnení podnikat'. Poverený zástupca uchádzača sa preukáže preukazom totožnosti a splnomocnením na zastupovanie.

23.3 Na otváraní obálok s ponukami za účasti uchádzačov podľa bodov 23.2 sa všetkým zúčastneným zverejnia obchodné mená, sídla alebo miesta podnikania všetkých uchádzačov, ktorých ponuky boli doručené v lehote na predkladanie ponúk a na adresu uvedenú na doručenie ponúk a ich návrhy na plnenie kritérií určených obstarávateľskou organizáciou na hodnotenie ponúk, ktoré sa dajú vyjadriť číslom.

23.4 Všetkým uchádzačom, ktorí predložili ponuku v lehote na predkladanie ponúk bude najneskôr do 5 dní doručená zápisnica z otvárania ponúk, s uvedením zoznamu uchádzačov vrátane ich obchodných mien, sídiel alebo miest podnikania a ich návrhov na plnenie kritérií, ktoré sa dajú vyjadriť číslom.

24 PRESKÚMANIE PONÚK

24.1 Do procesu vyhodnocovania ponúk budú zaradené tie ponuky, ktoré:

24.1.1 obsahujú náležitosti uvedené v bode 16,

24.1.2 zodpovedajú požiadavkám a podmienkam uvedeným v oznámení o vyhlásení verejnej súťaže a v týchto súťažných podkladoch.

24.2 Platnou ponukou je ponuka, ktorá neobsahuje žiadne obmedzenia alebo výhrady, ktoré sú v rozpore s požiadavkami a podmienkami uvedenými v oznámení, prostredníctvom ktorého bola vyhlásená verejná súťaž a v týchto súťažných podkladoch a neobsahuje také skutočnosti, ktoré sú v rozpore so všeobecne záväznými právnymi predpismi.

24.3 Ponuka uchádzača, ktorá nebude spĺňať požiadavky podľa bodov 24.1 a 24.2 bude z verejnej súťaže vylúčená. Uchádzačovi bude písomne oznámené vylúčenie jeho ponuky s uvedením dôvodu vylúčenia.

25 HODNOTENIE SPLNENIE PODMIENOK ÚČASTI UCHÁDZAČOV

25.1 Hodnotenie splnenia podmienok účasti uchádzačov bude založené na posúdení splnenia:

25.1.1 podmienok účasti vo verejnom obstarávaní uvedených uvedených v časti A2

25.2 Splnenie podmienok účasti uchádzačov vo verejnej súťaži podľa bodu 25.1 sa bude posudzovať z dokladov predložených podľa požiadaviek, uvedených v časti súťažných podkladov A.2

25.4 Ak uchádzač nepredloží niektorý z požadovaných dokladov, ktorými preukazuje splnenie podmienok účasti vo verejnej súťaži alebo nebude spĺňať podmienky účasti vo verejnej súťaži podľa časti súťažných podkladov A.2 Podmienky účasti uchádzačov, bude z verejnej súťaže vylúčený.

26 OPRAVA CHÝB

26.1 Zrejmé matematické chyby, zistené pri vyhodnocovaní ponúk budú opravené v prípade:

26.1.1 rozdielu medzi sumou uvedenou číslom a sumou uvedenou slovom; platiť bude suma uvedená slovom,

26.1.2 rozdielu medzi jednotkovou cenou a celkovou cenou, ak uvedená chyba vznikla dôsledkom nesprávneho násobenia jednotkovej ceny množstvom; platiť bude jednotková cena,

26.1.3 preukázateľne hrubej chyby pri jednotkovej cene v desatinnej čiarky; platiť bude jednotková cena s opravenou desatinnou čiarkou, celková cena položky bude odvodená od takto opravenej jednotkovej ceny,

26.1.4 nesprávne spočítanej sumy vo vzájomnom súčte alebo medzisúčte jednotlivých položiek; platiť bude správny súčet, resp. medzisúčet jednotlivých položiek a pod.

26.2 O každej vykonanej oprave bude uchádzač bezodkladne upovedomený. Bude požadovaný o predloženie písomného súhlasu s vykonanou opravou v časti ponuky, týkajúceho sa návrhu/návrhov na plnenie jednotlivých kritérií určených na hodnotenie ponúk.

26.3 Z procesu vyhodnocovania bude vylúčená ponuka uchádzača:

26.3.1 ak uchádzač neakceptuje opravenú sumu alebo

26.3.2 ak uchádzač nepredloží písomný súhlas s vykonanou opravou podľa bodu 26.2v lehote3dní odo dňa doručenia žiadosti.

26.4 Uchádzač bude písomne upovedomený o vylúčení jeho ponuky s uvedením dôvodu vylúčenia.

27 HODNOTENIE PONÚK

27.1 Ponuky uchádzačov, ktoré budú spĺňať stanovené podmienky podľa bodov 24.1 a 24.2 a neboli z verejnej súťaže vylúčené, budú vyhodnocované podľa kritérií na hodnotenie ponúk uvedených v oznámení, prostredníctvom ktorého bola vyhlásená verejná súťaž a spôsobom určeným v časti súťažných podkladov A.3 Kritériá na hodnotenie ponúk a spôsob ich uplatnenia.

Časť VI.

Dôvernosc' a etika vo verejnom obstarávaní

28 DÔVERNOSŤ PROCESU VEREJNÉHO OBSTARÁVANIA

28.1 Informácie, týkajúce sa preskúmania, vysvetľovania, vyhodnocovania ponúk a odporúčaní na prijatie ponuky najúspešnejšieho uchádzača sú dôverné. Členovia komisie na vyhodnotenie ponúk a zodpovedné osoby obstarávateľskej organizácie nesmú/nebudú počas prebiehajúceho procesu vyhlásenej verejnej súťaže poskytovať alebo zverejňovať uvedené informácie o obsahu ponúk ani uchádzačom, ani žiadnym iným tretím osobám.

28.2 Informácie, ktoré uchádzač v ponuke označí za dôverné, nebudú zverejnené alebo inak použité bez predošlého súhlasu uchádzača, pokiaľ uvedené nebude v rozpore so zákonom o verejnom obstarávaní a inými všeobecne záväznými právnymi predpismi/osobitnými predpismi (zákon č. 211/2000 Z. z. slobodnom prístupe k informáciám a o zmene a doplnení niektorých zákonov, zákon č. 215/2004 Z. z. o ochrane utajovaných skutočností a o zmene a doplnení niektorých zákonov atď.).

28.3 Ponuky uchádzačov, ani ich jednotlivé časti, nebude možné použiť bez predchádzajúceho súhlasu uchádzačov.

28.4 Uchádzač, ktorého ponuka bude prijatá a s ktorým bude uzavretá zmluva (ďalej len „zmluvný dodávateľ“), akýkoľvek iný dodávateľ, s ktorým je/bude zmluvný dodávateľ prepojený alebo ku ktorému je/bude pridružený (ďalej len „pridružený podnik“), jeho dodávateľia vo vzťahu k plneniu uzavretej zmluvy (ďalej len „poddodávateľ“), vrátane ich pracovníkov, budú povinní dodržiavať mlčanlivosť vo vzťahu ku skutočnostiam, zisteným počas plnenia zmluvy/platnosti zmluvy, resp. súvisiace s predmetom plnenia zmluvy. Všetky dokumenty, ktoré zmluvný dodávateľ od obstarávateľskej organizácie obdrží alebo zmluvný dodávateľ, pridružený podnik alebo jeho poddodávateľia, vrátane ich pracovníkov vyhotovia podľa požiadaviek obstarávateľskej organizácie a v súlade s uzavretou zmluvou, budú dôverné a nebude možné ich použiť bez predchádzajúceho súhlasu obstarávateľskej organizácie.

Časť VII. Prijatie ponuky

29 OZNÁMENIE O VÝSLEDKU VYHODNOTENIA PONÚK

29.1 Každému uchádzačovi, ktorého ponuka bola vyhodnotená podľa bodu 27, bude zaslané oznámenie o výsledku vyhodnotenia jeho ponuky v termíne do 17.9.2012

29.2 Úspešnému uchádzačovi bude zaslané oznámenie, že jeho ponuka bola prijatá a ostatným uchádzačom jednotlivo zaslané oznámenie, že ich ponuka neuspela s uvedením dôvodov, pre ktoré ich ponuka nebola prijatá.

30 UZAVRETIE ZMLUVY

30.1 Zmluva s úspešným uchádzačom, ktorého ponuka bola prijatá, bude uzavretá najskôr 16 dní odo dňa odoslania oznámenia o výsledku vyhodnotenia ponúk všetkým uchádzačom, ktorých ponuky boli vyhodnocované, ak nebola podaná žiadosť o nápravu.

30.2 Zmluva s úspešným uchádzačom, ktorého ponuka bola prijatá, bude uzavretá najneskôr do uplynutia lehoty viazanosti ponúk podľa bodu 8.1.

A.2 PODMIENKY ÚČASTI UCHÁDZAČOV

1 PODMIENKY ÚČASTI VO VEREJNOM OBSTARÁVANÍ PODĽA § 26 ZÁKONA O VEREJNOM OBSTARÁVANÍ

Uchádzač musí spĺňať podmienky účasti uvedené v §26 odstavce 1 písmeno „f“ zákona. Uchádzač alebo záujemca preukazuje splnenie uvedenej podmienky dokladom podľa § 26 odstavce 2 písmeno „e“ alebo dokladom o zapísaní do zoznamu podnikateľov alebo doklad o zapísaní v profesijnom zozname vedenom profesijnou organizáciou alebo čestné vyhlásenie o oprávnení podnikat' podľa predpisov v krajine svojho sídla, ak záujemca/uchádzač/nemá sídlo v Slovenskej republike a krajina sídla nevydáva doklad, resp. rovnocenný doklad. Predložený doklad musí odrážať skutočný stav v čase, v ktorom sa uchádzač zúčastňuje súťaže a musí byť v originálnom vyhotovení alebo úradne overená kópia.

A.3 KRITÉRIÁ NA HODNOTENIE PONÚK A PRAVIDLÁ ICH UPLATNENIA

Cena za uskutočnenie prác je jediným kritériom hodnotenia ponúk, určí sa poradie uchádzačov podľa výšky navrhutej ceny uvedenej v jednotlivých ponukách. To znamená, že úspešný bude uchádzač, ktorý navrhol za vo svojej ponuke za predmet dodávky najnižšiu cenu.

B.1 OBCHODNÉ PODMIENKY DODANIA PREDMETU OBSTARÁVNIA

Zmluva o dielo č. /2012

(ďalej len „ZoD“)

**Uzatvorená medzi objednávateľom a zhotoviteľom podľa § 536 a nasl. z.č. 513/1991 Zb.
Obchodného zákonníka v platnom znení**

Čl. 1. Zmluvné strany

Objednávateľ: : Mesto Námestovo
Zastúpený : Ing. Kadera Ján –primátor mesta
IČO : 00314 676
DIČ :2020571707
Bankové spojenie : DEXIA Banka Slovensko a.s.
Číslo účtu : 4001016002/5600
Č.tel./fax : 043/5504 711 /fax043/5504 712
e-mail : sekretariat@namestovo.sk , vystavba@namestovo.sk

Zhotoviteľ

Obchodné meno:

Sídlo:

V zastúpení:

Bankové spojenie:

Číslo účtu:

IČO:

Zástupca vo veciach technických:

Č.tel./fax:

Zapísaný v obchodnom registri Okresného súdu v v odd.....

Vo vložke č.

Preambula

Táto zmluva sa uzatvára ako výsledok obstarávania v zmysle §3 zákona 25/2006 Z.z. v platnom znení o verejnom obstarávaní a o zmene doplnení niektorých zákonov (ďalej len „zákon o verejnom obstarávaní“). Objednávateľ na obstaranie predmetu tejto zmluvy použil postup verejného obstarávania – podprahová zákazka podľa §99.

Zhotoviteľ potvrdzuje, že sa v plnom rozsahu oboznámil s rozsahom a povahou diela, že sú mu známe technické, kvalitatívne a iné podmienky súvisiace s realizáciou diela, že vie zabezpečiť všetky požadované materiály a výrobky alebo ich ekvivalentné náhrady a že disponuje takými kapacitami a odbornými znalosťami, ktoré sú k vedeniu diela v dohodnutej lehote potrebné.

Čl. 2. Predmet zmluvy

2.1. Názov stavby: Úprava ciest a chodníkov Brehy-Námestovo"

Miesto stavby: Námestovo sídlisko Brehy

2.2. Zhotoviteľ sa zaväzuje, že za podmienok dohodnutých touto zmluvou vykoná pre objednávateľa stavbu v zmysle predloženej ponuky, oceneného výkazu výmer a situačného náčrtku

Objednávateľ sa zaväzuje vykonané dielo prevziať a zaplatiť zhotoviteľovi dohodnutú cenu.

2.3. Zhotoviteľ prevzal od objednávateľa súťažné podklady s príslušnými prílohami, na základe ktorých predložil objednávateľovi súťažnú ponuku na celé zabezpečenie predmetu obstarávania.

2.4. Zhotoviteľ sa zaväzuje, že predmet zmluvy ako celok neodovzdá na realizáciu tretej osobe.

2.5 Zhotoviteľ prehlasuje, že:

- sa oboznámil s výkazom výmer a situačného náčrtku, ktorý zaistil objednávateľovi iný zhotoviteľ a tvoria nedeliteľnú prílohu súťažných podkladov,
- na základe predloženého výkazu výmer bola vypracovaná cena diela,
- objednávateľom predložený výkaz výmer je zhodný so situačným výkresom, ktoré zhotoviteľ prevzal od objednávateľa spolu so súťažnými podkladmi,
- nie je potreba prác navyše počas realizácie stavby, ktoré by neboli zohľadnené spracovateľom výkazu výmer a situačného náčrtku stavby a súťažných podkladoch.

2.5.1. Zhotoviteľ uvedený v tejto ZoD súčasne prehlasuje, že:

- z jeho viny nedôjde k úprave takto oceneného výkazu výmer,
- vykoná objednávateľom vyžiadané viac práce, ktoré v priebehu realizácie diela objednávateľ vyžiada ako zmenu oproti rozpočtu, a to po ich špecifikácii a ocenení formou výkazu výmer, po odsúhlasení objednávateľom pred nástupom na ich realizáciu.

2.6. Zhotoviteľ bude uskutočňovať práce súvisiace s predmetom zmluvy v súlade s technologickými postupmi a pri dodržaní platných legislatívnych úprav o ochrane životného prostredia, bezpečnosti práce a pod.

2.7. Akékoľvek zmeny pri vykonávaní diela podliehajú vzájomnému odsúhlaseniu účastníkov zmluvy formou dodatku k ZoD v závislosti od podmienok stanovených v zmluve o pridelení finančných prostriedkov.

2.8. Súčasťou rozsahu plnenia je aktívne spolupôsobenie a koordinácia povereného zástupcu objednávateľa so zhotoviteľom.

2.9. Zhotoviteľ sa zaväzuje realizovať celé dielo na vlastnú zodpovednosť, na svoje náklady a na svoje nebezpečie a vo vlastnom mene.

Čl. 3. Lehota plnenia

3.1. Zhotoviteľ sa zaväzuje, že dielo podľa tejto zmluvy zhotoví **do 1 mesiaca od podpísania zmluvy o dielo to je do 31 kalendárnych dní**.

3.2. Zhotoviteľ je povinný ihneď písomne oboznámiť objednávateľa o vzniku akejkoľvek udalosti, ktorá sťažuje zhotovenie diela s dôsledkom hroziaceho omeškania lehôt plnenia prác.

3.3. Zhotoviteľ splní svoju povinnosť podľa tejto zmluvy riadnym ukončením a odovzdaním diela objednávateľa v dohodnutom termíne, o čom bude zmluvnými stranami vyhotovený a podpísaný zápis na mieste realizácie prác. Konštrukcie, ktoré budú v priebehu výstavby pri ďalšej činnosti zhotoviteľa zakryté, odovzdá zhotoviteľ obstarávateľovi v priebehu výstavby, a to formou zápisu v stavebnom denníku. Okrem obvyklých preberacích podmienok zhotoviteľ bude dokumentovať kvalitu odovzdaných prác, správami o predpísaných skúškach, doloženými atestami alebo certifikátmi zhotoviteľom zabudovaných výrobkov a tieto kompletne predloží objednávateľovi pri preberacom konaní stavby.

Čl. 4. Cena diela

4.1. Zmluvná cena je stanovená v zmysle zákona NR SR č. 18/1996 Z. z. o cenách v znení neskorších predpisov. Považuje sa za cenu maximálnu platnú počas doby trvania zmluvy okrem prípadov uvedených v bode 4.5. Cena je uvedená v členení:

- 4.1.1. cena bez DPH (doplní zhotoviteľ)
- 4.1.2. cena DPH (doplní zhotoviteľ)
- 4.1.3. cena spolu s DPH (doplní zhotoviteľ)
- slovom (doplní zhotoviteľ)

4.2. Zmluvná cena bude vyjadrená v eurách na dve desatinné miesta a bude platná počas trvania zmluvy.

4.3. Zmluvná cena je stanovená na základe oceneného výkazu výmer (rozpočtu), ktorý je neoddeliteľnou časťou tejto zmluvy.

4.4. Práce, ktoré zhotoviteľ vykoná odchylne od schválenej projektovej dokumentácie alebo bez príkazu objednávateľa, nebudú objednávateľom uhradené.

4.5. K zmene ceny môže dôjsť:

- 4.5.1. v prípade zmeny sadzby DPH a iných administratívnych opatrení štátu,
- 4.5.2. v prípade rozšírenia alebo zúženia predmetu zmluvy zo strany objednávateľa,
- 4.5.3 v prípade nevykonania niektorých prác, resp. činností uvedených v ocenenom výkaze výmer zo strany zhotoviteľa, ak sa tieto ukážu v priebehu prác ako nepotrebné,

4.6. Ostatné zmeny ceny nie sú prípustné.

4.7. Ak sa pri vykonaní diela objaví potreba činností nezahrnutých do rozpočtu, pokiaľ tieto činnosti neboli predvídateľné v čase uzavretia zmluvy (naviac práce), môže sa zhotoviteľ domáhať primeraného zvýšenia ceny. Naviac práce môžu byť vykonané výlučne na základe uzavretého dodatku k tejto zmluve. Objednávateľ môže bez zbytočného odkladu odstúpiť od zmluvy, ak zhotoviteľ požaduje zvýšenie ceny o sumu, ktorá presahuje o viac ako 10% cenu určenú na základe rozpočtu. V tomto prípade je objednávateľ povinný nahradiť zhotoviteľovi časť ceny zodpovedajúcu rozsahu čiastočného vykonania diela podľa rozpočtu.

4.8. Postup úpravy ceny pri zúžení, resp. rozšírení predmetu plnenia podľa ZoD bude nasledovný:

- 4.8.1 každá zmena vyvolaná objednávateľom oproti ocenenému výkazu výmer (ďalej rozpočet), bude zapísaná v stavebnom denníku a podpísaná zástupcami zhotoviteľa, objednávateľa a v prípade potreby aj inými účastníkmi výstavby
- 4.8.2 v prípade súhlasu týchto účastníkov so zmenou, vypracuje zhotoviteľ dodatok k rozpočtu, ktorý bude obsahovať:
- rekapituláciu ceny objektu, ktorá bude obsahovať cenu z rozpočtu, cenu jednotlivých dodatkov k rozpočtu a cenu spolu,
 - rekapituláciu ceny dodatkov k rozpočtu,
 - položkovite ocenený výkaz výmer naviac prác,
 - položkovite odpočet ceny menej prác,
 - sprievodnú správu,
 - kópiu zápisov zo stavebného denníka,
 - ďalšie náležitosti (zápisy, náčrty ...) objasňujúce predmet dodatku k rozpočtu,
- 4.8.3 pre ocenenie výkazu výmer u naviac prác bude zhotoviteľ používať ceny nasledovne:
- a) pri položkách, ktoré sa vyskytovali v rozpočte, bude používať ceny z rozpočtu,
 - b) pri položkách, ktoré sa v rozpočte nevyskytovali, predloží zhotoviteľ v prílohe kalkuláciu ceny,
 - c) v prípade, že kalkulácia ceny nebude predložená alebo nedôjde k dohode, budú práce ocenené pomocou smerných orientačných cien, odporučených firmou CENEKON na obdobie, v ktorom budú práce vykonávané,
 - d) menej práce budú odpočítavané podľa rozpočtu,
- 4.8.4 zhotoviteľ bude predkladať dodatky k rozpočtom objednávateľovi na odsúhlasenie, pričom objednávateľ ich odsúhlasí, príp. vráti neodsúhlasené s odôvodnením nesúhlasu do 5 dní od ich obdržania. Dodatok k rozpočtu, odsúhlasený zo strany objednávateľa i zhotoviteľa bude podkladom pre zmenu ceny diela podľa tejto zmluvy v znení dodatkov,
- 4.8.5 v návrhu dodatku k tejto zmluve zhotoviteľ uvedie posledne dohodnutú cenu s označením, kde bola táto cena dohodnutá, podľa odsúhlasených dodatkov k rozpočtom,
- 4.8.6 dodatok k tejto zmluve, podpísaný oboma zmluvnými stranami dotýkajúci sa zmeny ceny pri príslušnom objekte, bude oprávňovať zhotoviteľa k uplatňovaniu ceny naviac prác vo faktúre,
- 4.8.7. v súpise vykonaných prác k faktúre bude zhotoviteľ na samostatných listoch uvádzať práce podľa pôvodného rozpočtu a samostatne práce podľa dodatkov k rozpočtom s označením čísla dodatku.

4.9. Ostatné zmeny ceny nie sú prípustné.

4.10. Do ceny diela sú zarátané všetky pomocné, zabezpečovacie, prípravné práce (napr. vybudovanie a vypratanie staveniska).

4.11. Zhotoviteľ sa neodvolateľne zaväzuje, že vykoná zmluvné práce a prijme riziká realizácie v rámci tejto zmluvy za zmluvnú cenu.

4.12. V cene diela sú zohľadnené všetky sťažené podmienky realizácie diela.

4.13. Jednotkové ceny jednotlivých položiek sú pevné a nerevidovateľné, tak ako sú uvedené v ponuke uchádzača.

4.14. Zhotoviteľ sa nemôže odvolávať na svoje chyby, opomenutia, omyly alebo akúkoľvek inú príčinu za účelom zvýšenia ceny.

4.15. Práce, ktoré zhotoviteľ vykoná odchyľne od predloženého výkazu výmer alebo bez príkazu objednávateľa, nebudú objednávateľom uhradené.

Čl. 5. Platobné podmienky

5.1. Objednávateľ neposkytne zhotoviteľovi žiaden preddavok. Práce sa budú uhrádzať podľa predložených faktúr podľa skutočne vykonaných prác odsúhlasených objednávateľom.

5.2. Zhotoviteľ maximálne 1x mesačne vystaví faktúru za vykonané práce v 3 rovnopisoch pre objednávateľa. Okrem všeobecných náležitostí podľa zákona č. 222/2004 Z.z. o DPH v znení neskorších predpisov, musí faktúra obsahovať jednotlivé výmery zrealizovaných prác a ich ceny. Tieto práce musia byť pred vystavením faktúry premerané a odsúhlasené zástupcom objednávateľa.

5.3. Splatnosť faktúr je 30 dní odo dňa ich doručenia objednávateľovi.

5.4. V prípade, že faktúra bude obsahovať nesprávne alebo neúplné údaje, je objednávateľ oprávnený túto faktúru v lehote splatnosti vrátiť zhotoviteľovi. Lehota splatnosti v tomto prípade začne plynúť od doručenia novej správne vystavenej faktúry objednávateľovi.

5.5. K faktúre musia byť priložené všetky atesty, certifikáty a skúšky použitých materiálov a technológií (kópie) a vážne lístky od dodaného asfaltobetónu a podkladu z kameniva obaleného asfaltom.

5.6. Objednávateľ má právo zadržať z konečnej faktúry sumu až do výšky 10 % z ceny diela ako kolaudačnú ratu, ktorá bude zhotoviteľovi uvoľnená až po bez závadnom odovzdaní a prevzatí predmetu zmluvy.

Čl. 6. Záruka a zodpovednosť za vady diela

6.1. Zhotoviteľ zodpovedá za to, že dielo je zhotovené podľa podmienok uvedených v tejto zmluve a všeobecne záväzných platných predpisov, STN, odbornými normami a že počas plynutia záručnej doby bude mať vlastnosti na používanie na dohodnutý účel.

6.2. Záručná doba na dielo uvedené v čl.2 ZoD je v dĺžke 60 mesiacov, na výrobky podľa záruky výrobcu - min. 24 mesiacov (okrem dodávok a zariadení, na ktoré výrobca dáva inú záruku a spolupôsobenie pri realizácii prác, ktoré zabezpečí svojpomocne) a začína plynúť odo dňa úspešnej kolaudácie.

6.3. Objednávateľ má právo na bezplatné odstránenie väd diela.

6.4. Prípadnú reklamáciu vady diela je objednávateľ povinný uplatniť bezodkladne po zistení vady písomnou formou na adresu zhotoviteľa.

6.5. Reklamované vady, ktoré označí objednávatel' za havarijné je zhotoviteľ povinný odstrániť do 24 hodín od ich nahlásenia.

6.6. V prípade, že zhotoviteľ neodstráni vady reklamované v záručnej lehote, je objednávatel' oprávnený nechať tieto vady odstrániť treťou osobou a náklady vyúčtovať zhotoviteľovi. Zhotoviteľ sa zaväzuje tieto náklady uhradiť v plnej výške do 21 kalendárnych dní odo dňa obdržania faktúry, ktorou mu boli tieto náklady vyúčtované.

6.7. Zhotoviteľ zodpovedá za to, že predmet tejto zmluvy je zhotovený podľa predloženej cenovej kalkulácie, prípadne odsúhlasených zmien investorom alebo stavebným úradom.

Čl. 7. Majetkové sankcie

Zmluvné strany si dohodli tieto zmluvné sankcie:

- a) V prípade omeškania zhotoviteľ s odovzdaním diela, je zhotoviteľ povinný zaplatiť objednávatel'ovi zmluvnú pokutu vo výške 150 € za každý deň omeškania.
- b) Ak zhotoviteľ neodstráni vady a nedorobky v dohodnutom termíne, zaplatí objednávatel'ovi zmluvnú pokutu vo výške 50 €, za každý deň omeškania až do odstránenia poslednej vady diela.
- c) V prípade nedodržania termínu splatnosti faktúr môže zhotoviteľ vyúčtovať objednávatel'ovi úrok z omeškania podľa §369 ods.1 Obchodného zákonníka.

Čl. 8. Stavenisko a realizácia

8.1. Odovzdávka staveniska:

8.1.1. odberateľ je povinný zabezpečiť zhotoviteľovi bezplatné užívanie priestoru staveniska po dobu trvania stavby a dobu potrebnú na vypratanie staveniska. Poplatky, pokuty a majetkové sankcie za dlhší než dohodnutý čas užívania uhrádza zhotoviteľ po celý čas, v ktorom je v omeškaní,

8.1.2. pri zriadení, usporiadaní, vybavení a likvidácii sa dodržiavajú ustanovenia osobitného predpisu (zákon č. 237/2000 Z.z., ktorým sa novelizuje stavebný zákon a vyhl. č. 374/1990 Zb. o bezpečnosti práce) a osobitných zmluvných, technických a dodacích podmienok, pokiaľ boli v zmluve uplatnené,

8.1.3. zhotoviteľ si zabezpečí prevádzkové, sociálne, výrobné zariadenia staveniska. Náklady na prevádzku, údržbu a likvidáciu sú súčasťou zmluvnej ceny.

8.2. Realizácia: : Zhotoviteľ poveruje na uvedenej stavbe výkonom stavbyvedúceho ev. číslo ktorý je(uviesť pracovnoprávny vzťah k zhotoviteľovi) . Prílohou zmluvy je kópia oprávnenia stavbyvedúceho vydaného SKSI s oprávnením na dopravné stavby.!!!! Priložiť.

Odberateľ poveruje výkonom stavebného dozora Ing. Natšina Vladimíra ev.č. oprávnenia 05207*10-21-23,24*

8.2.1 vytyčovanie a iné meračské práce potrebné pre vykonávanie predmetu diela zabezpečuje zhotoviteľ, ako súčasť dodávky,

8.2.2 zhotoviteľ uhrádza vodné a stočné, odbery energií z prevádzkového a sociálneho zariadenia staveniska,

8.2.3 zhotoviteľ je povinný na prevzatom stavenisku, v jeho okolí a na prenechaných inžinierskych sieťach udržiavať poriadok a čistotu, je povinný odstraňovať odpady a nečistoty vzniknuté z jeho činnosti a to na vlastné náklady,

8.2.4 pri odovzdaní dodávky je zhotoviteľ povinný usporiadať stroje, výrobné zariadenia, zvyšný materiál a odpady na stavenisku tak, aby bolo možné dodávku riadne prevziať a bezpečne prevádzkovať,

- 8.2.5 po termíne odovzdania a prevzatia stavby, môže zhotoviteľ ponechať na stavenisku len stroje, výrobné zariadenia a materiál potrebný na odstránenie chýb a nedorobkov, s ktorými objednávateľ dodávku prevzal. Po odstránení chýb a nedorobkov je zhotoviteľ povinný vypratať stavenisko do 14 dní a upraviť stavenisko tak, ako mu to ukladá zmluva, projektová dokumentácia a kolaudačné rozhodnutie,
- 8.2.6 zhotoviteľ vykonáva činnosti spojené s predmetom diela na vlastnú zodpovednosť podľa zmluvy, pričom rešpektuje technické špecifikácie, právne a technické predpisy, vyhlášky platné v SR, najmä stavebný zákon, zákon o bezpečnosti a ochrane zdravia pri práci, vyhlášku o bezpečnosti práce a technických zariadení pri stavebných a montážnych prácach, zákon o životnom prostredí, zákon o odpadoch a o nakladaní s odpadmi, zákon o ovzduší, zákon o vodách, zákon o požiarnej ochrane, Slovenské technické normy, zákon č. 264/1999 Z.z. o technických požiadavkách na výrobky a o zmenách a doplnení niektorých zákonov, Všeobecné technické požiadavky kvality stavieb. Zhotoviteľ je povinný preukázateľne poučiť všetkých zamestnancov pracujúcich na stavbe o bezpečnosti a ochrane zdravia pri práci,
- 8.2.7 odberateľ, alebo nim poverená osoba pri realizácii predmetu obstarávania podľa zmluvy vykonáva stavebný dozor (§ 46b zákon č. 237/2000 Z.z., ktorým sa novelizuje stavebný zákon). Za tým účelom má prístup na pracoviská, dielne a sklady, kde sa zmluvné výkony a ich súčasti realizujú alebo skladujú. Na vyžiadanie mu musia byť predložené, vzorky materiálov a iné podklady súvisiace s predmetom obstarávania, ako aj výsledky kontrol kvality - atesty. S informáciami a podkladmi označenými dodávateľom ako jeho obchodné tajomstvo, musí objednávateľ zaobchádzať dôverne,
- 8.2.8 Odberateľ sa so zhotoviteľom dohodli, že oznámi stavebnému dozorovi termín pokladania asfaltových kobercov s tým, že zhotoviteľ bude odovzdávať vážne lístky stavebnému dozorovi ktorý sa zúčastní asfaltovania a zabezpečí si z nich kópiu, za účelom kontroly dodaného množstva a predpísanej hrúbky jednotlivých vrstiev.**
Za týmto účelom odberateľ má právo požiadať a zhotoviteľ súhlasí s kontrolným vážením 5 aut- dodávok asfaltovej zmesi- na certifikovanej váhe v rámci mesta Námestovo. V prípade nesúladu naváženej kontrolovanej dodávky s vážnym lístkom zhotoviteľ má právo si zabezpečiť preváženie na nim vybratej váhe. Pokiaľ sa potvrdí nesúlad, celková hrúbka asfaltových prác bude vypočítaná na základe odberateľom zisteným najnižších navážených hodnôt.
- 8.2.9 zhotoviteľ berie na vedomie, že stavenisko je užívaná miestna komunikácia kde je prevádzka aut a pohyb ľudí. Zhotoviteľ musí robiť také bezpečnostné opatrenia aby bola zabezpečená bezpečná prevádzka. Dopravné značenie si zhotoviteľ zabezpečí sám a bude v cene realizovaných prác

8.3. Objednávateľ odovzdá zhotoviteľovi stavenisko písomne – bude spísaný protokol o odovzdaní a prevzatí staveniska. Protokol bude obsahovať:

- odovzdanie hraníc staveniska

8.4. Zhotoviteľ je povinný udržiavať na stavenisku neustále poriadok a čistotu, udržiavať nepretržite v čistote príjazdové všetky komunikácie, udržiavať oplotenie v bezchybnom stave, dôsledne dbať na hygienu sociálnych zariadení staveniska, dodržiavať bezpečnosť a

ochranu zdravia osôb pri práci, dodržiavať a zabezpečovať požiarnu bezpečnosť a prevenciu, riadne uskladňovať materiály a ich ochranu proti poškodeniu a odcudzeniu.

8.5. Za poškodenie existujúcich podzemných inžinierskych sietí, ktoré neboli vytýčené ich správcami zodpovedá zhotoviteľ. Zhotoviteľ je však povinný pred začatím prác opätovne preskúmať a vyznačiť všetky existujúce podzemné inžinierske siete, resp. iné prekážky.

8.6. Zhotoviteľ označí stavbu predpísaným spôsobom.

8.7. Zhotoviteľ je povinný rešpektovať a plniť bez omeškania všetky požiadavky stavebného dozoru.

8.8. Zhotoviteľ sa zaväzuje po ukončení a prevzatí všetkých prác dať stavenisko do pôvodného stavu.

Čl. 9. Odstúpenie od zmluvy, zánik zmluvy, riešenie sporov

9.1. Objednávateľ môže odstúpiť od zmluvy v týchto prípadoch:

- keď sa situácia zhotoviteľa pozmení do takej miery, že technické alebo finančné záruky, ktoré ponúka, nie sú zlučiteľné s povahou a dôležitosťou prác jemu zverených
- z dôvodu porušenia podmienok a podkladov tejto súťaže zhotoviteľom
- † z dôvodu nedodržania kvality práce a materiálov, podvodu, neschopnosti, z dôvodu neplnenia záväzkov alebo odmietnutia sa prispôsobiť požiadavkám obstarávateľa dojednaných v zmluve.

Zhotoviteľovi v týchto prípadoch nevzniká nárok na náhrady škody. Objednávateľ je však povinný zaplatiť zhotoviteľovi čiastku zodpovedajúcu cene už kvalitne vykonaných prác.

9.2. Všetky spory a rozdiely názorov, ktoré vzniknú zo zmluvy alebo v súvislosti s ňou v ďalšom priebehu realizácie prác sa budú riešiť v prvom rade rokovaním medzi zmluvnými stranami, ďalej odbornou expertízou súdnych znalcov, s ktorými budú súhlasiť obidve zmluvné strany. Ak sa zmluvné strany nedohodnú ani na úrovni štatutárnych zástupcov, obrátia sa strany s doriešením sporu na príslušný súd.

9.3. Odstúpenie od zmluvy musí byť oznámené písomne. V odstúpení musí byť uvedený dôvod, pre ktorý strana od zmluvy odstupuje. Vykonané práce budú odúčtované podľa zmluvných cien faktúrou a odberateľ uhradí náklady, ktoré preukázateľne zhotoviteľovi vznikli a boli zahrnuté v zmluvnej cene rozpracovaného diela.

Čl. 10 . Záverečné ustanovenia

10.1. Objednávateľ je oprávnený kontrolovať spôsob vykonávania diela počas celej realizácie. O priebehu kontroly bude vykonávať zápisy do stavebného denníka, ktorý založí a bude viesť až do úplného ukončenia stavbyvedúci zhotoviteľa. Stavebný denník bude cez pracovnú dobu vždy k dispozícii obstarávateľovi.

Zhotoviteľ je povinný priebežne a na každé požiadanie určenému pracovníkovi objednávateľa podávať informácie, vysvetlenie, údaje apod. a taktiež odsúhlasovať vzájomne dohodnuté dokumenty preukazujúce kvalitu vykonaného diela.

Zápisy v stavebnom denníku nemôžu meniť ustanovenia tejto zmluvy.

Stavebný denník musí obsahovať odnímateľné (oddeliteľné) kópie prepisov listov a to originál a minimálne dve kópie.

10.2. Zmeny a zrušenie záväzkov vyplývajúcich z tejto zmluvy je možné uplatniť len po vzájomnej dohode zmluvných strán vo forme písomného dodatku, ktorý sa stáva nedeliteľnou súčasťou zmluvy a nadobúda platnosť podpisom obidvoch zmluvných strán.

10.3. Objednávateľ so zhotoviteľom sa vzájomne dohodli, že zmluva nadobudne účinnosť nasledujúci deň po zverejnení zmluvy na internetovej stránke objednávateľa.

10.4. Účastníci zmluvy súhlasia s tým, že písomnosti týkajúce sa zmluvného vzťahu doručované poštou sa pokladajú za doručené priamo do vlastných rúk, i keď zásielka bude poštou vrátená ako neprevzatá.

10.5. Zápisy, dohody podpísané štatutárnymi zástupcami sa stávajú súčasťou zmluvy len ak to bude v nich uvedené.

10.6. K zmenám, dodatkom k zmluve sa zmluvné strany zaväzujú vyjadriť písomne do 5 dní od odoslania.

10.7. Ak nie je v zmluve stanovené inak, platia príslušné ustanovenia Obchodného zákonníka a podporne Občianskeho zákonníka a s nimi súvisiacich predpisov.

10.8. Odstúpenie od zmluvy musí byť oznámené písomne. V odstúpení musí byť uvedený dôvod, pre ktorý strana od zmluvy odstupuje. Vykonané práce budú odúčtované podľa zmluvných cien faktúrou a obstarávateľ uhradí náklady, ktoré preukázateľne zhotoviteľovi vznikli a boli zahrnuté v zmluvnej cene rozpracovaného diela.

10.9. Táto zmluva je vyhotovená v štyroch rovnopisoch, po dvoch pre každú zmluvnú stranu.

Zmluvu je možné meniť alebo dopĺňať iba číselne označenými písomnosťami, podpísanými štatutárnymi zástupcami obidvoch strán.

10.10. Účastníci tejto zmluvy prehlasujú, že si túto zmluvu prečítali pred jej podpisom, že bola uzatvorená po vzájomnom prejednaní podľa ich pravej a slobodnej vôle, určite, vážne a zrozumiteľne, nie v tiesni a za nápadne nevýhodných podmienok, na znak čoho pripojujú svoje podpisy.

V....., dňa

.....
odberateľ

.....
zhotoviteľ

Prípadné pripomienky k zmluve je možné uviesť na osobitnom liste.

B.2 OPIS PREDMETU ZÁKAZKY

Predmetom dodávky je realizácia stavebných prác podľa výkazu výmer vypracovaný Filipčíkom Alojzom, Zákamenné a situačného výkresu na stavbe „Úprava ciest a chodníkov Brehy -Námestovo“ Námestovo. Stavba pozostáva zo štyroch stavebných objektoch a to

SO-01 –Rozšírenie cesty a parkovacích miest ul.Slniečná. Jedná sa o vybúranie obrubníkov a osadenie nových betónových v celkovej dĺžke 410,40 m, odstránenie panelového chodníka s tým, že panely budú spätne uložené pod rozšírenú plochu vozovky ako roznášaciu plochu na teplovode v celkovej výmere 458,10m2, podkladových vrstiev zo štrkopiesku o výmere 888,50 m2, podkladu z obalovaného kameniva OKJ II hr.70 mm a asfaltobetónu AC 8(ABJ) hr.50 mm o výmere 763,50 m2 ďalej vybúranie 10ks vstupov k bytovým domom a realizácia nových zo zámkovej červenej dlažby o výmere 125 m2 podkladu z kameniva spev. cementom KZC 1 hr.10 cm, rampou šírky 1 m a schodmi z obrubníka bez skosenia lemovaním záhonovým obrubníkom,

SO-02 –MŠX- asfaltovanie okolo pieskoviska a oprava pieskoviska –Jedná sa o opravu obsekanie zvetralého betónu, dobetónovaním dvoch pieskovísk so zapucovaním s vyarmovaním 2 xR 10 pri vrchnom povrchu,očistenie spevnenej plochy od trávy a vyasfaltovaním asfaltobetónom AC 8(ABJ 3) v priemernej hrúbke 5 cm.

SO-03-Asfaltovanie chodníkov pod papučou –Jedná sa o vyasfaltovanie jestvujúceho betónového chodníka asfaltovým betónom AC 8(ABJ 3) hr. 50 mm v celkovej ploche 144,80 m2 do debnenia bez obrubníkov, dosýpanie zeminy a zatrávnenie.


SO-04 –Asfaltovanie chodníkov pod MŠ X –Vyasfaltovanie jestvujúceho chodníka Asfaltobetónom AC8(ABJ 3)hr.50 mm v celkovej výmere 177,10 m2 , v časti panelov polozenie záhonových obrubníkov, vytvorenie separačnej vrstvy z kameniva drveného hr. do 0,10 m3/m2,plošná úprava terénu so zatrávnením 120 m2.

Predpokladaná hodnota zákazky bez DPH je 83 472,48 €.

—	50 01	—	50 03
—	50 02	—	50 04



50 01
50 02
50 03
50 04

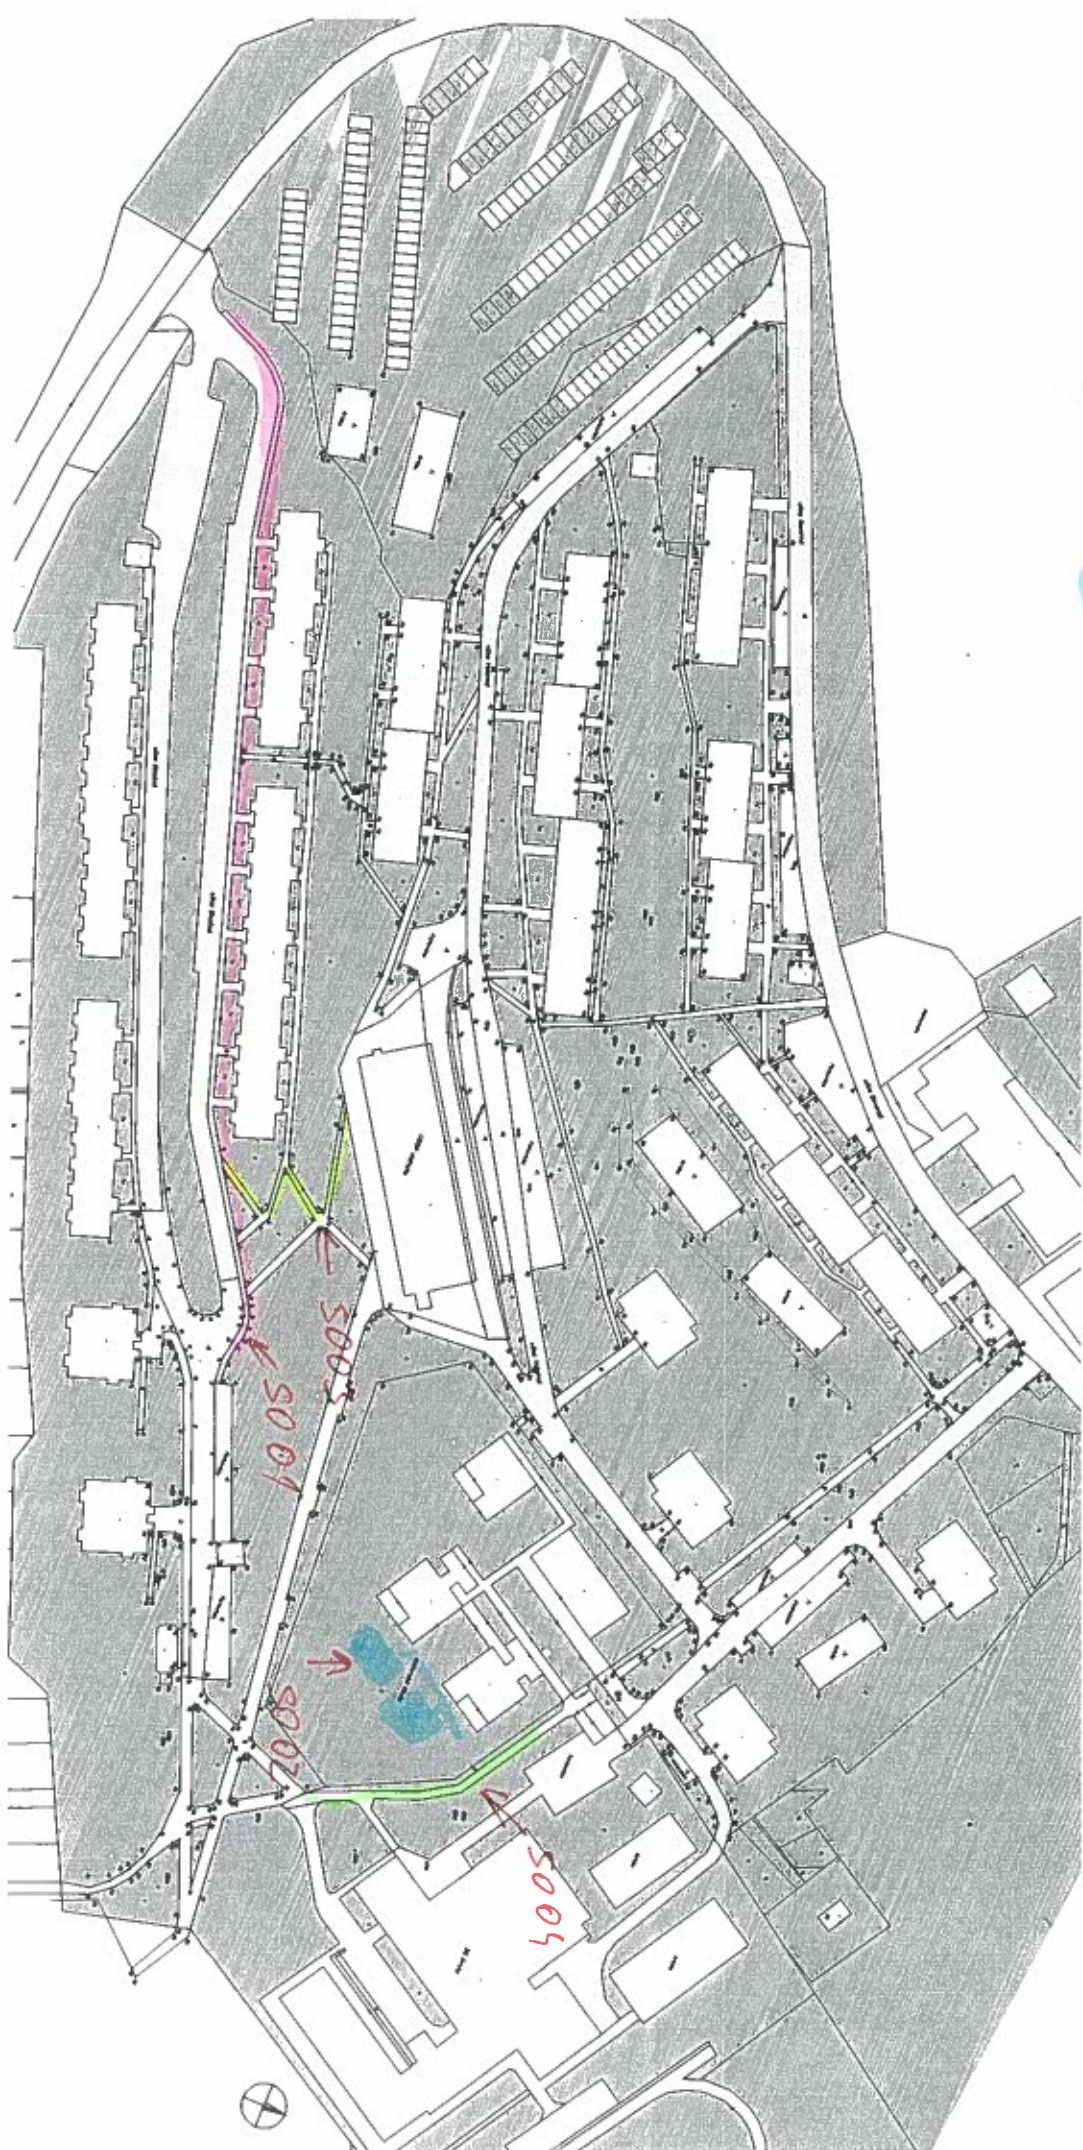

Odberteľ: Mesto Námestovo

Projektant:

Dodávateľ: bude určený výberom

Stavba : Úprava ciest a chodníkov Brehy-Námestovo

Objekt : Celková rekapitulácia

Spracoval: Filipčík

JKSO :

Dátum: 29.05.2012

Zákamenné- Filipčík

Rekapitulácia rozpočtu v EUR

Popis položky, stavebného diela, remesla	Konštrukcie a práce	Špecifikovaný materiál	Spolu	Hmotnosť v tonách		Súč v tonách	
				Spolu		Spolu	

1 - SO 01 - Rozšírenie cesty a parkovacích miest ul. Sínečná

2 - SO 02-MŠ X -asfaltovanie akolo pieskoviska a oprava pieskoviska

3 - SO 03 -Asfaltovanie chodníkov pod papučou

4 - SO 04 -Asfaltovanie chodníkov pod MŠ X

Spolu bez DPH:

Stavba: Sídliisko Breiny Námestovo			Miesto: Námestovo	Rozpočet:	
Objekt: SO 01 - Rozšírenie cesty a parkovacích miest ul.Šnečná			JKSO:	Spracoval: Filipčík	
			Dňa: 21.08.2012	Zmluva č.:	
Odberteľ: Mesto Námestovo			02901 Námestovo	IČO: 314676 DIČ: 2020571707	
Dodávateľ: bude určený výberom			IČO:	DIČ:	
Projektant:			IČO:	DIČ:	
<table><tr><td>A</td><td>ZRN</td><td>konštrukcie a práce</td><td>materiál</td><td>spolu ZRN</td></tr><tr><td>1</td><td>HSV:</td><td></td><td></td><td></td></tr><tr><td>2</td><td>PSV:</td><td></td><td></td><td></td></tr><tr><td>3</td><td>MCE:</td><td></td><td></td><td></td></tr><tr><td>4</td><td>ině:</td><td></td><td></td><td></td></tr><tr><td>5</td><td>Súčet:</td><td></td><td></td><td></td></tr></table>			A	ZRN	konštrukcie a práce	materiál	spolu ZRN	1	HSV:				2	PSV:				3	MCE:				4	ině:				5	Súčet:				<table><tr><td>B</td><td>IN - Individuálne náklady</td></tr><tr><td>6</td><td>Práce nadčas</td></tr><tr><td>7</td><td>Murárske výpomocy</td></tr><tr><td>8</td><td>Bez pevnej podlažky</td></tr><tr><td>9</td><td></td></tr><tr><td>10</td><td>Súčet riadkov 6 až 9:</td></tr></table>	B	IN - Individuálne náklady	6	Práce nadčas	7	Murárske výpomocy	8	Bez pevnej podlažky	9		10	Súčet riadkov 6 až 9:
A	ZRN	konštrukcie a práce	materiál	spolu ZRN	
1	HSV:	
2	PSV:	
3	MCE:	
4	ině:	
5	Súčet:	
B	IN - Individuálne náklady	
6	Práce nadčas	
7	Murárske výpomocy	
8	Bez pevnej podlažky	
9	
10	Súčet riadkov 6 až 9:	
<table><tr><td colspan="2">projektant, rozpočtár, cenár</td></tr><tr><td>dátum:</td><td>podpis:</td></tr><tr><td>pečaťka:</td><td></td></tr></table>			projektant, rozpočtár, cenár		dátum:	podpis:	pečaťka:		<table><tr><td colspan="2">dodávateľ, zhotoviteľ</td></tr><tr><td>dátum:</td><td>podpis:</td></tr><tr><td>pečaťka:</td><td></td></tr></table>		dodávateľ, zhotoviteľ		dátum:	podpis:	pečaťka:																														
projektant, rozpočtár, cenár	
dátum:	podpis:	
pečaťka:	
dodávateľ, zhotoviteľ	
dátum:	podpis:	
pečaťka:	
<table><tr><td colspan="2">odberateľ, obsluhávateľ</td></tr><tr><td>dátum:</td><td>podpis:</td></tr><tr><td>pečaťka:</td><td></td></tr></table>			odberateľ, obsluhávateľ		dátum:	podpis:	pečaťka:		<table><tr><td colspan="2">Celkové náklady</td></tr><tr><td>21</td><td>Súčet riadkov 5, 10, 15 a 20:</td></tr><tr><td>22</td><td>DPH 20% z:</td></tr><tr><td>23</td><td>DPH 0% z:</td></tr><tr><td>24</td><td>Súčet riadkov 21 až 23:</td></tr></table>		Celkové náklady		21	Súčet riadkov 5, 10, 15 a 20:	22	DPH 20% z:	23	DPH 0% z:	24	Súčet riadkov 21 až 23:																									
odberateľ, obsluhávateľ	
dátum:	podpis:	
pečaťka:	
Celkové náklady	
21	Súčet riadkov 5, 10, 15 a 20:	
22	DPH 20% z:	
23	DPH 0% z:	
24	Súčet riadkov 21 až 23:	
F			Odpočet - prípočet	

Odberaťel: Mesto Námestovo

Projektant:

Dodávateľ: bude určený výberom

Stavba: Sídliisko Brehy Námestovo

Objekt: SO 01-Rozšírenie cesty a parkovacích miest ul.Sinečná

Spracoval: Filipčík

JKSO:

Dátum: 21.08.2012

Zákaznímené- Filipčík

Rekapitulácia rozpočtu v EUR

Popis položky, stavebného diela, remesla	Konštrukcie a práce	Špecifikovaný materiál	Spolu	Hmotnosť v tonách		Súč v tonách	
				Spolu		Spolu	
1 - ZEMNÉ PRÁCE	0,00	0,00	0,00	0,00250		278,203	
4 - VODOROVNÉ KONŠTRUKCIE	0,00	0,00	0,00	2,26888		0,000	
5 - KOMUNIKÁCIE	0,00	0,00	0,00	1 033,59232		0,000	
8 - RÚROVÉ VEDENIA	0,00	0,00	0,00	2,98208		0,000	
9 - OSTATNÉ KONŠTRUKCIE A PRÁCE	0,00	0,00	0,00	168,74461		35,354	
PRÁCE A DODÁVKY HSV spolu:	0,00	0,00	0,00	1 207,59038		313,557	

Za rozpočet celkom

0,00

0,00

0,00

1 207,59038

313,557

Odberteľ: Mesto Námestovo

Projektant:

Dodávateľ: bude určený výberom

Stavba :Sídliisko Brehy Námestovo

Objekt :SO 01-Rozšírenie cesty a parkovacích miest ul.Sinečná

Spracoval: Filipčík

JKSO :

Dátum: 21.08.2012

Zákamenné- Filipčík

Prehľad rozpočtových nákladov v EUR

Por. číslo	Kód cenníka	Kód položky	Popis položky, stavebného dielu, remesla, výkaz-výmer	Množstvo výmera	Memá jednotka	Jednotková cena	Konštrukcie a práce	Špecifikovaný materiál	Hmotnosť v tonách jednotková	Spolu	Suť v tonách jednotková	Spolu	DPH %
------------	-------------	-------------	---	-----------------	---------------	-----------------	---------------------	------------------------	------------------------------	-------	-------------------------	-------	-------

PRÁCE A DODÁVKY HSV

1 - ZEMNÉ PRÁCE

1	001	11120-1101	Odstránenie krovín a stromov s koreňmi do 1000 m2	203,000	m2		0,00						20
2	221	11310-6211	Rozobraťe dlažby vozov. z veľkých kociek, ložko z kameniva do 200 m2	14,500	m2		0,00				0,417	6,047	20
3	221	11310-7131	Odstránenie podkladov alebo krytov z betónu prost. hr. do 15 cm, do 200 m2	162,800	m2		0,00				0,225	36,630	20
4	221	11310-7142	Odstránenie podkladov alebo krytov živičných hr. do 10 cm, do 200 m2	91,620	m2		0,00				0,181	16,583	20
5	002	11315-1111	Rozobraťe spevnených ploch z cestných panelov	458,100	m2		0,00				0,355	162,626	20
6	272	11320-2111	Výrňanie krajníkov alebo obrubníkov stojajúc	388,400	m		0,00				0,145	56,318	20
7	001	12220-1101	Odkopávky a prekopávky nezapaž. v horn. tr. 3 do 100 m3	439,776	m3		0,00						20
8	001	12220-1109	Príplatok za lepivosť horniny tr.3	439,776	m3		0,00						20
9	272	16240-1102	Vodorovné premiestnenie výkopu do 2000 m horn. tr. 1-4	439,776	m3		0,00						20
10	272	16710-1102	Nakladanie výkopku nad 100 m3 v horn. tr. 1-4	439,776	m3		0,00						20
11	272	17120-1201	Uloženie sypaniny na skládku	439,776	m3		0,00						20
12	231	18040-2113	Založenie parkového trávniku výševom vo svahu do 1:1	305,400	m2		0,00						20
13	MAT	006 7211100	Trávové semeno	2,500	kg			0,00	0,00	0,00100		0,00250	20
14	001	18210-1101	Svahovanie v zárezoch v horn. tr. 1-4	305,400	m2		0,00						20
15	231	18340-3253	Obrobenie pôdy hrabaním na svahu do 1:2	305,400	m2		0,00						20
1 - ZEMNÉ PRÁCE spolu:				0,00			0,00	0,00		0,00250		278,203	
4 - VODOROVNÉ KONŠTRUKCIE													
16	321	46521-0124	Schody z betónovej dosky TBM hr. 10 cm do betónu (C12/15)	4,000	m2		0,00			0,56722		2,26888	20
4 - VODOROVNÉ KONŠTRUKCIE spolu:				0,00			0,00	0,00		2,26888		0,000	

Por. číslo	Kód cenníka	Kód položky	Popis položky, stavebného dielu, remesla, výkaz-výmer	Množstvo výmera	Merná jednotka	Jednotková cena	Konštrukcie a práce	Špecifikovaný materiál	Hmotnosť v tonách		Súf v tonách		DPH %
5 - KOMUNIKÁCIE													
17	221	56425-1111	Podklad zo štrkopiesku hr. 15 cm	763,500	m2		0,00	0,30361	231,80624				20
18	221	56487-1111	Podklad zo štrkopiesku hr. 25 cm	888,500	m2		0,00	0,46166	410,18491				20
19	221	56515-4211	Podklad z obalovaného kameňa OKJ II hr. 70 mm š do 3 m	763,500	m2		0,00	0,17919	136,81157				20
20	221	56712-2110	Podklad z kameňa spevn.cementom KZC 1, hr.10 cm	125,000	m2		0,00	0,33837	42,29625				20
21	221	57323-1111	Postrek živičný spojovací z cestnej emulzie do 0,8 kg/m2	763,500	m2		0,00	0,00071	0,54209				20
22	221	57714-3211	Asfaltový betón AC 8 (ABJ 2) hr. 50 mm š do 3 m	763,500	m2		0,00	0,12342	94,23117				20
23	221	59621-1122	Kladenie zámkovej dlažby pre chodcov hr.6 cm,ostrohraná do 300m2	125,000	m2		0,00	0,07400	9,25000				20
24	MAT	592 451200	Dlažba zámková PREMAC 200/200 hr.60mm ,ostra,červená	131,250	m2		0,00	0,13500	17,71875				20
25	272	58412-1111	Osadenie cest. panelov zo železobetónu do lôžka z kameňa hr. do 4 cm	458,100	m2		0,00	0,08350	38,25135				20
26	MAT	593 811990	Panel cestný IZD 270x150x15 /predpoklad 30% nových/	30,000	kus		0,00	0,00	1,75000	52,50000			20
				0,00				0,00	1 033,59232			0,000	
8 - RÚROVÉ VEDENIA													
27	271	89910-4111	Osadenie poklopov ľahkových, oceľ. s rámom nad 150 kg	4,000	kus		0,00	0,00702	0,02808				20
28	MAT	552 421510	Poklop vstupný-nosnosť 40T d60	4,000	kus			0,00	0,16000	0,64000			20
29	221	R položka	Výšková úprava šachty do 40 cm zriadením celého betónového poklopu s osekáním stien šachty hr.200 mm	8,000	kus		0,00	0,28925	2,31400				20
				0,00				0,00	2,98208			0,000	
9 - OSTATNÉ KONŠTRUKCIE A PRÁCE													
30	221	91656-1111	Osadenie záhonového obrubníka do lôžka s betónu s bočnou oporou	50,000	m		0,00	0,10562	5,28100				20
31	MAT	592 173208	Obrubník záhonový 100x5x20	52,500	ks		0,00	0,02200	1,15500				20
32	221	91786-2111	Osadenie cestného obrubníka betónového stojateho s oporou do lôžka z betónu	410,400	m		0,00	0,20600	84,54240				20
33	MAT		Obrubník cestný so skosením 12/4 - 100x15x30	314,600	ks		0,00	0,09500	29,88700				20
34	MAT		Obrubník cestný bez skosenia - 100x15x30	105,000	ks		0,00	0,09500	9,97500				20
35	221	91810-111	Lôžko pod obrubníky,krajníky,obruby z betónu hr.C12/15	13 800	m3		0,00	2,36285	32,60733				20

Prehľad rozpočtových nákladov v EUR

Por. číslo	Kód cenníka	Kód položky	Popis položky, stavebného dielu, remesla, výkaz-výmer	Množstvo výmera	Merná jednotka	Jednotková cena	Konštrukcie a práce	Špecifikovaný materiál	Hmotnosť v tonách		Súť v tonách		DPH %
									Jednotková	Spolu	Jednotková	Spolu	
36	221	91972-1211	Tesnenie škár, vyplnenie asfalt, zálievku - napájanie na mieste komunikácie	305,400 m			0,00		0,00430	1,31322			20
37	272	91973-5112	Rezanie stávajúceho živčieho krytu alebo podkladu hr. do 10 cm	305,400 m			0,00		0,00003	0,00916			20
38	231	93612-4112	Osadenie lavice so zabetonovaním nôh	11,000 kus			0,00		0,36091	3,97001			20
39	231	93612-4119	Demonáž lavice pre použitie	11,000 kus			0,00						20
40	013	96504-2141	Búranie liat. asfalt hr. do 4 cm nad 4 m2	13,740 m3			0,00				2,200	30,228	20
41	015	96606-7110	Rozobratie ploškov v. do 0,5m z tyčí, lát, dosák, plech	18,000 m			0,00				0,010	0,180	20
42	013	96704-2713	Odsekanie muňa betónového plošné hr. do 15 cm	13,188 m2			0,00		0,00034	0,00448	0,375	4,946	20
43	272	97908-2213	Vodor. doprava súte po suchu do 1 km	313,557 t			0,00						20
44	272	97908-2219	Príplatok za každý ďalší 1 km súte	313,557 t			0,00						20
45	002	97908-8212	Nakladanie súte a vyburaných hmôt	313,557 t			0,00						20
46	221	97909-4441	Očistenie vybur. cestných panelov s pôv. vypl. škár kamen.	458,100 m2			0,00						20
47	221	99822-5111	Presun hmôt pre komunikácie a plochy letísk, kryt živčiny	1 207,590 t			0,00						20
9 - OSTATNÉ KONŠTRUKCIE A PRÁCE spolu:				0,00			0,00	0,00		168,74461		35,354	
PRÁCE A DODÁVKY HSV spolu:				0,00			0,00	0,00		1 207,59038		313,557	
Za rozpočet celkom				0,00			0,00	0,00		1 207,59038		313,557	

Zákazník: Filipčík

Krycí list rozpočtu v EUR

Stavba: Sídliisko Brehy

Miesto: Námestovo

Rozpočet:

Objekt: SO 02 -MŠ X - asfaltovanie okolo pieskoviska a oprava pieskoviska

JKSO:

Spracoval: Filipčík

Dňa: 20.08.2012

Zmluva č.:

Odberať: Mesto Námestovo

02901 Námestovo

IČO: 314676

DIČ: 2020371707

Dodávateľ: bude určený výberom

IČO:

DIČ:

Projektant:

IČO:

DIČ:

Odberteľ: Mesto Námestovo

Projektant:

Dodávateľ: bude určený výberom

Spracoval: Filipčík

JKSO :

Dátum: 20.08.2012

Stavba : Sídliisko Brehy

Objekt : SO 02 - MŠ X - asfaltovanie okolo pieskoviska a oprava pieskoviska

Zákaznímené- Filipčík

Rekapitulácia rozpočtu v EUR

Popis položky, stavebného dielu, remesla	Konštrukcie a práce	Špecifikovaný materiál	Spolu	Hmotnosť v tonách		Súť v tonách	
				Spolu		Spolu	
3 - ZVISLÉ A KOMPLETNÉ KONŠTRUKCIE	0,00	0,00	0,00	7,57044		0,000	
5 - KOMUNIKÁCIE	0,00	0,00	0,00	37,91737		0,000	
9 - OSTATNÉ KONŠTRUKCIE A PRÁCE	0,00	0,00	0,00	0,00148		1,635	
PRÁCE A DODÁVKY HSV spolu:	0,00	0,00	0,00	45,48929		1,635	
766 - Konštrukcie stolarske	0,00	0,00	0,00	0,27161		0,000	
783 - Nátery	0,00	0,00	0,00	0,00834		0,000	
PRÁCE A DODÁVKY PSV spolu:	0,00	0,00	0,00	0,27995		0,000	
Za rozpočet celkom	0,00	0,00	0,00	45,76924		1,635	

Odberteľ: Mesto Námestovo
Projektant:
Dodávateľ: bude určený výberom

Spracoval: Filipčík
JKSO :
Dátum: 20.08.2012

Stavba : Sídliisko Brehy
Objekt : SO 02 - MŠ X - asfaltovanie okolo pieskoviska a oprava pieskoviska

Zákazník: Filipčík

Prehľad rozpočtových nákladov v EUR

Por. číslo	Kód cenníka	Kód položky	Popis položky, stavebného dielu, remesla, výkaz-výmer	Množstvo výmera	Merná jednotka	Jednotková cena	Konštrukcie a práce	Špecifikovaný materiál	Hmotnosť v tonách		Súč v tonách		DPH %
									Jednotková	Spolu	Jednotková	Spolu	
PRÁCE A DODÁVKY HSV													
3 - ZVISLÉ A KOMPLETNÉ KONŠTRUKCIE													
1	015	38031-1642	Kompletné konštrukcie z bet. pros. tr.C16/20 hr. nad 15 - 30 cm	2,900	m3		0,00		2,49108	7,22413			20
2	015	38035-6231	Debnenie kompl. konštr. neomieta. ploch z betónu zhotovenie	26,240	m2		0,00		0,00754	0,19785			20
3	015	38035-6232	Debnenie kompl. konštr. neomieta. ploch z betónu odstrán.	26,240	m2		0,00						20
4	015	38036-1006	Výsluž komplet. konštr. oceľ. BSI 500 (10505)	0,141	t		0,00		1,05290	0,14846			20
3 - ZVISLÉ A KOMPLETNÉ KONŠTRUKCIE spolu:				0,00			0,00	0,00		7,57044		0,000	
5 - KOMUNIKÁCIE													
5	231	11110-1111	Odstránenie travnatého porastu v rovine	242,680	m2		0,00						20
6	221	57323-1111	Postrek živičný spojovaci z cestnej emulzie do 0,8 kg/m2	305,460	m2		0,00		0,00071	0,21688			20
7	221	57714-3311	Asfaltový betón AC 8 (ABJ 3) hr. 50 mm š do 3 m	305,465	m2		0,00		0,12342	37,70049			20
5 - KOMUNIKÁCIE spolu:				0,00			0,00	0,00		37,91737		0,000	
9 - OSTATNÉ KONŠTRUKCIE A PRÁCE													
8	013	96704-2713	Odsedkanie muriva kamen. alebo betónového plošne hr. do 15 cm	4,360	m2		0,00		0,00034	0,00148	0,375	1,635	20
9	272	97908-2213	Vodor. doprava sude po suchu do 1 km	1,635	t		0,00						20
10	272	97908-2219	Prípratok za každý ďalší 1 km sude	1,635	t		0,00						20
11	002	97908-8212	Nakladanie sude a vyburaných hmôt	1,635	t		0,00						20
12	221	99822-5111	Presun hmôt pre komunikácie a plochy letísk, kryť živičný	45,769	t		0,00						20
9 - OSTATNÉ KONŠTRUKCIE A PRÁCE spolu:				0,00			0,00	0,00		0,00148		1,635	
PRÁCE A DODÁVKY HSV spolu:				0,000			0,00	0,00		45,48929		1,635	

Prehľad rozpočtových nákladov v EUR

Por. číslo	Kód cenníka	Kód položky	Popis položky, stavebního dílu, řemesla, výkaz-výměr	Množstvo výměra	Měrná jednotka	Jednotková cena	Konstrukce a práce	Specifikovaný materiál	Hmotnost v tónách		Súčet v tónách		DPH %
PRÁCE A DODÁVKY PSV													
766 - Konstrukce stolarske													
13	766	76669-9211	Montáž dosák lavic dřev. š. do 50cm	33,600 m			0,00		0,00003	0,00101			20
14	MAT	605 132900	Doska BO omlenaná 1 hr.38	0,492 m3				0,00	0,55000	0,27060			20
15	766	99876-6101	Presun hmotí pre konštr. stolarske v objektoch výšky do 6 m	0,272 t			0,00						20
766 - Konstrukcie stolarske spolu:				0,00			0,00	0,00		0,27161		0,000	
783 - Nátery													
16	783	78362-6300	Nátery stolár. výrobkov lazurovacím laktom 3x lakovaním	26,074 m2			0,00		0,00032	0,00834			20
783 - Nátery spolu:				0,00			0,00	0,00		0,00834		0,000	
PRÁCE A DODÁVKY PSV spolu:				0,00			0,00	0,00		0,27995		0,000	
Za rozpočet celkom				0,00			0,00	0,00		45,76924		1,635	

Odberteľ: Mesto Námestovo

Projektant:

Dodávateľ: bude určený výberom

Stavba: Sídliisko Brehy Námestovo

Objekt: SO 03-Asfaltovanie chodníkov pod papučou

Spracoval: Filipčík

JKSO :

Datum: 20.08.2012

Zákazník: Filipčík

Rekapitulácia rozpočtu v EUR

Popis položky, stavebného dielu, remesla	Konštrukcie a práce	Špecifikovaný materiál	Spolu	Hmotnosť v tonách		Súť v tonách	
				Spolu		Spolu	
1 - ZEMNÉ PRÁCE	0,00	0,00	0,00	0,00150		6,474	
2 - ZÁKLADY	0,00	0,00	0,00	0,00000		0,000	
5 - KOMUNIKÁCIE	0,00	0,00	0,00	27,68133		0,000	
9 - OSTATNÉ KONŠTRUKCIE A PRÁCE	0,00	0,00	0,00	15,04104		7,840	
PRÁCE A DODÁVKY HSV spolu:	0,00	0,00	0,00	42,72387		14,314	
Za rozpočet celkom	0,00	0,00	0,00	42,72387		14,314	

Odberteľ: Mesto Námestovo

Projektant:

Dodávateľ: bude určený výberom

Spracoval: Filipčík

JKSO :

Dátum: 20.08.2012

Stavba :Sídliisko Brehly Námestovo

Objekt :SO 03-Asfaltovanie chodníkov pod Papučou

Zakázané: Filipčík

Prehľad rozpočtových nákladov v EUR

Por. číslo	Kód ceníka	Kód položky	Popis položky, stavebného dielu, remesla, výkaz-výmer	Množstvo výmera	Merná jednotka	Jednotková cena	Konštrukcie a práce	Špecifikovaný materiál	Hmotnosť v tonách		Suf' v tonách		DPH %
									Jednotková	Spolu	Jednotková	Spolu	
PRÁCE A DODÁVKY HSV													
1 - ZEMNÉ PRÁCE													
1	221	11310-7130	Odstárenie podkladov alebo krytov z betónu zvetralého hr. do 10 cm, do 200 m2	40,464	m2		0,00				0,160	6,474	20
2	001	12210-1401	Výkopy v zemníku na suchu v horn. tr. 1-2 do 100 m3	29,400	m3		0,00						20
3	001	16220-1201	Vozenie výkopu ručne vodorov. do 10 m	29,400	m3		0,00						20
4	001	16220-1209	Príplatek za každých ďalších 10 m vozenia výkopu ručne	117,600	m3		0,00						20
5	272	16240-1102	Vodorovné premiestnenie výkopu do 2000 m horn. tr. 1-4	29,400	m3		0,00						20
6	272	16710-1101	Nakladanie výkopku do 100 m3 v horn. tr. 1-4	29,400	m3		0,00						20
7	231	18040-2113	Založenie parkového trávniku výsevom vo svahu do 1:1	196,000	m2		0,00						20
8	MAT	005 7211100	Trávové semeno	1,500	kg			0,00	0,00	0,00100	0,00150		20
9	232	18100-6122	Rozprest. zeminy schop. zúrod. v skl. nad 1:5 hr. do 15 cm	196,000	m2		0,00						20
10	231	18340-3253	Obrobenie pôdy hľabaním na svahu do 1:2	196,000	m2		0,00	0,00		0,00150		6,474	20
1 - ZEMNÉ PRÁCE spolu:													
2 - ZÁKLADY													
11	001	21590-1101	Zlivenie podlažia valcom	164,280	m2		0,00						20
2 - ZÁKLADY spolu:				0,00			0,00	0,00		0,00000		0,000	
5 - KOMUNIKÁCIE													
12	221	56620-1111	Úprava doterajšieho krytu z kamienka drv. s doplnením kamenivom do 0,04 m3/m2	164,280	m2		0,00			0,05909	9,70731		20
13	221	57323-1111	Postrek živiciý spojovací z cestnej emulzie do 0,8 kg/m2	144,800	m2		0,00			0,00071	0,10281		20
14	221	57714-3311	Asfaltový betón AC 8 (ABJ 3) hr. 50 mm š do 3 m	144,800	m2		0,00			0,12342	17,87122		20

Prehľad rozpočtových nákladov v EUR

Por. číslo	Kód cenníka	Kód položky	Popis položky, stavebného dielu, remesla, výkaz-výmer	Množstvo výmera	Merná jednotka	Jednotková cena	Konštrukcie a práce	Špecifikovaný materiál	Hmotnosť v tonách		Suť v tonách		DPH %	
									Jednotková	Spolu	Jednotková	Spolu		
5 - KOMUNIKÁCIE spolu:									0,00	27,68133	0,00L			
9 - OSTATNÉ KONŠTRUKCIE A PRÁCE														
15	221	91771-2111r	Osadenie lemovania chodníka-obsahovanie bokov chodníka na zarovnanie asfaltu	196,000 m			0,00		0,07674	15,04104			20	
16	221	11320-4111r	Odstranenie lemovania chodníka	196,000 m			0,00				0,040	7,840	20	
17	272	97908-2213	Vodor. doprava sule po suchu do 1 km	6,474 t			0,00						20	
18	272	97908-2219	Príplatok za každý ďalší 1 km sule	6,474 t			0,00						20	
19	002	97908-8212	Nakladanie sule a vybúraných hmôt	6,474 t			0,00						20	
20	221	99822-5111	Presun hmôt pre komunikácie a plochy letísk, kryt živičný	42,724 t			0,00						20	
9 - OSTATNÉ KONŠTRUKCIE A PRÁCE spolu:				0,00			0,00	0,00		15,04104		7,840		
PRÁCE A DODÁVKY HSV spolu:				0,00			0,00	0,00		42,72387		14,314		
Za rozpočet celkom				0,00			0,00	0,00		42,72387		14,314		

Odberať: Mesto Námestovo

Projektant:

Dodávateľ: bude určený výberom

Stavba : Úprava ciest a chodníkov Brety-Námestovo

Objekt : SO 04-Asfaltovanie chodníkov pod MŠ X

Spracoval: Filipčík

JKSO :

Dátum: 20.08.2012

Zákazník: Filipčík

Rekapitulácia rozpočtu v EUR

Popis položky, stavebného diela, remesla	Konštrukcie a práce	Špecifikovaný materiál	Spolu	Hmotnosť v tonách	
				Spolu	Sur v tonách
1 - ZEMNÉ PRÁCE	0,00	0,00	0,00	0,00000	0,580
5 - KOMUNIKÁCIE	0,00	0,00	0,00	37,05052	0,000
9 - OSTATNÉ KONŠTRUKCIE A PRÁCE	0,00	0,00	0,00	19,80846	9,040
PRÁCE A DODÁVKY HSV spolu:	0,00	0,00	0,00	56,85898	9,620
Za rozpočet celkom	0,00	0,00	0,00	56,85898	9,620

Odberteľ: Mesto Námestovo

Projektant:

Dodávateľ: bude určený výberom

Stavba :Úprava ciest a chodníkov Brehy-Námestovo

Objekt :SO 04-Asfaltovanie chodníkov pod MŠ X

Spracoval: Filipčík

JKSO :

Dátum: 20.08.2012

Zákazník: Filipčík

Prehľad rozpočtových nákladov v EUR

Por. číslo	Kód cenníka	Kód položky	Popis položky, stavebného dielu, remesla, výkaz-výmer	Množstvo výmera	Merná jednotka	Jednotková cena	Konštrukcie a práce	Špecifikovaný materiál	Hmotnosť v tonách		Súť v tonách		DPH %
									Jednotková	Spolu	Jednotková	Spolu	

PRÁCE A DODÁVKY HSV

1 - ZEMNÉ PRÁCE

1	272	11320-2111	Vyrábanie krajiníkov alebo obrubníkov stojatých	4,000	m	0,00					0,145	0,580	20
2	272	13221-1101	Hĺbenie rýh šírka do 60 cm v hĺbke 3 ručne	0,750	m3	0,00							20
3	272	13230-1201	Hĺbenie rýh šírka do 2 m v hĺbke tr.4 do 100m3	20,280	m3	0,00							20
4	272	16230-1101	Vodorovné premiestnenie výkopku do 500 m	20,280	m3	0,00							20
5	272	18040-2112	Založenie parkového trávnikového výsevom vo svahu do 1:2	120,000	m3	0,00							20
6	272	18200-1112	Plošná úprava terénu, nerovnosti do 10 cm vo svahu do 1:2	120,000	m3	0,00							20
7	001	16220-1201	Vozenie výkopu ručne vodorov. do 10 m	0,750	m3	0,00							20
8	001	16220-1209	Prípratok za každých ďalších 10 m vozovania výkopu ručne	0,750	m3	0,00							20
9	232	17120-6111	Uloženie zeminy do násypu s urovnávaním	0,750	m3	0,00							20
				0,00		0,00		0,00		0,00000		0,580	
1 - ZEMNÉ PRÁCE spolu:													
5 - KOMUNIKÁCIE													
10	221	56650-1111	Úprava doterajšieho krytu z kameniva drv. s doplnením kamenivom do 0,10m3/m2	85,000	m2	0,00		0,17726		15,06710			20
11	221	57323-1111	Postrek živých spojovaci z cestnej emulzie do 0,8 kg/m2	177,100	m2	0,00		0,00071		0,12574			20
12	221	57714-3311	Asfaltový betón AC 8 (ABu 3) hr. 50 mm š do 3 m	177,100	m2	0,00		0,12342		21,85768			20
				0,00		0,00		0,00		37,05052		0,000	
5 - KOMUNIKÁCIE spolu:													
9 - OSTATNÉ KONŠTRUKCIE A PRÁCE													
13	221	91656-1111	Osadenie záhonového obrubníka betónového stojatého s oporou do lžička z betónu s bočnou oporou	84,500	m	0,00		0,10562		8,92489			20
14	MAT	592173208	Obrubník záhonový 100x5x20	88,700	ks		0,00	0,02200		1,95140			20

Prehľad rozpočtových nákladov v EUR

Por. číslo	Kód cenníka	Kód položky	Popis položky, stavebného diela, remesia, výkaz-výmer	Množstvo výmera	Merná jednotka	Jednotková cena	Konštrukcie a práce	Špecifikovaný materiál	Hmotnosť v tonách		Súč v tonách		DPH %
									Jednotková	Spolu	Jednotková	Spolu	
15	221	91786-2111	Osadenie chodník, obrubníka betónového stojateho s,oporou do lôžka z betónu	10,000 m			0,00		0,13553	1,35530			20
16	MAT	592 174120	Obrubník chodníkový 100x12x30	10,000 kus				0,00	0,08900	0,89000			20
17	221	91810-1111	Lôžko pod obrubníky z betónu tr.C12/15	2,830 m			0,00		2,36285	6,68687	0,000	0,000	20
18	221	93890-9611	Odstránenie travnatého porastu z krajnic	70,000 m2			0,00				0,126	8,820	20
19	013	96504-3321	Búranie bet. podkladu hr. do 10 cm do 1 m2	0,100 m3			0,00				2,200	0,220	20
20	272	97908-2213	Vodor. doprava súte po suchu do 1 km	9,620 t			0,00						20
21	272	97908-2219	Prípletok za každý ďalší 1 km súte	9,620 t			0,00						20
22	002	97908-8212	Nakladanie súte a vyburaných hmôt	9,620 t			0,00						20
23	221	99822-5111	Presun hmôt pre komunikácie a plochy letísk, kryt živinový	56,859 t			0,00						20
9 - OSTATNÉ KONŠTRUKCIE A PRÁCE spolu:				0,00			0,00	0,00		19,80846		9,040	
PRÁCE A DODÁVKY HSV spolu:				0,00			0,00	0,00		56,85898		9,620	
Za rozpočet celkom				0,00			0,00	0,00		56,85898		9,620	