


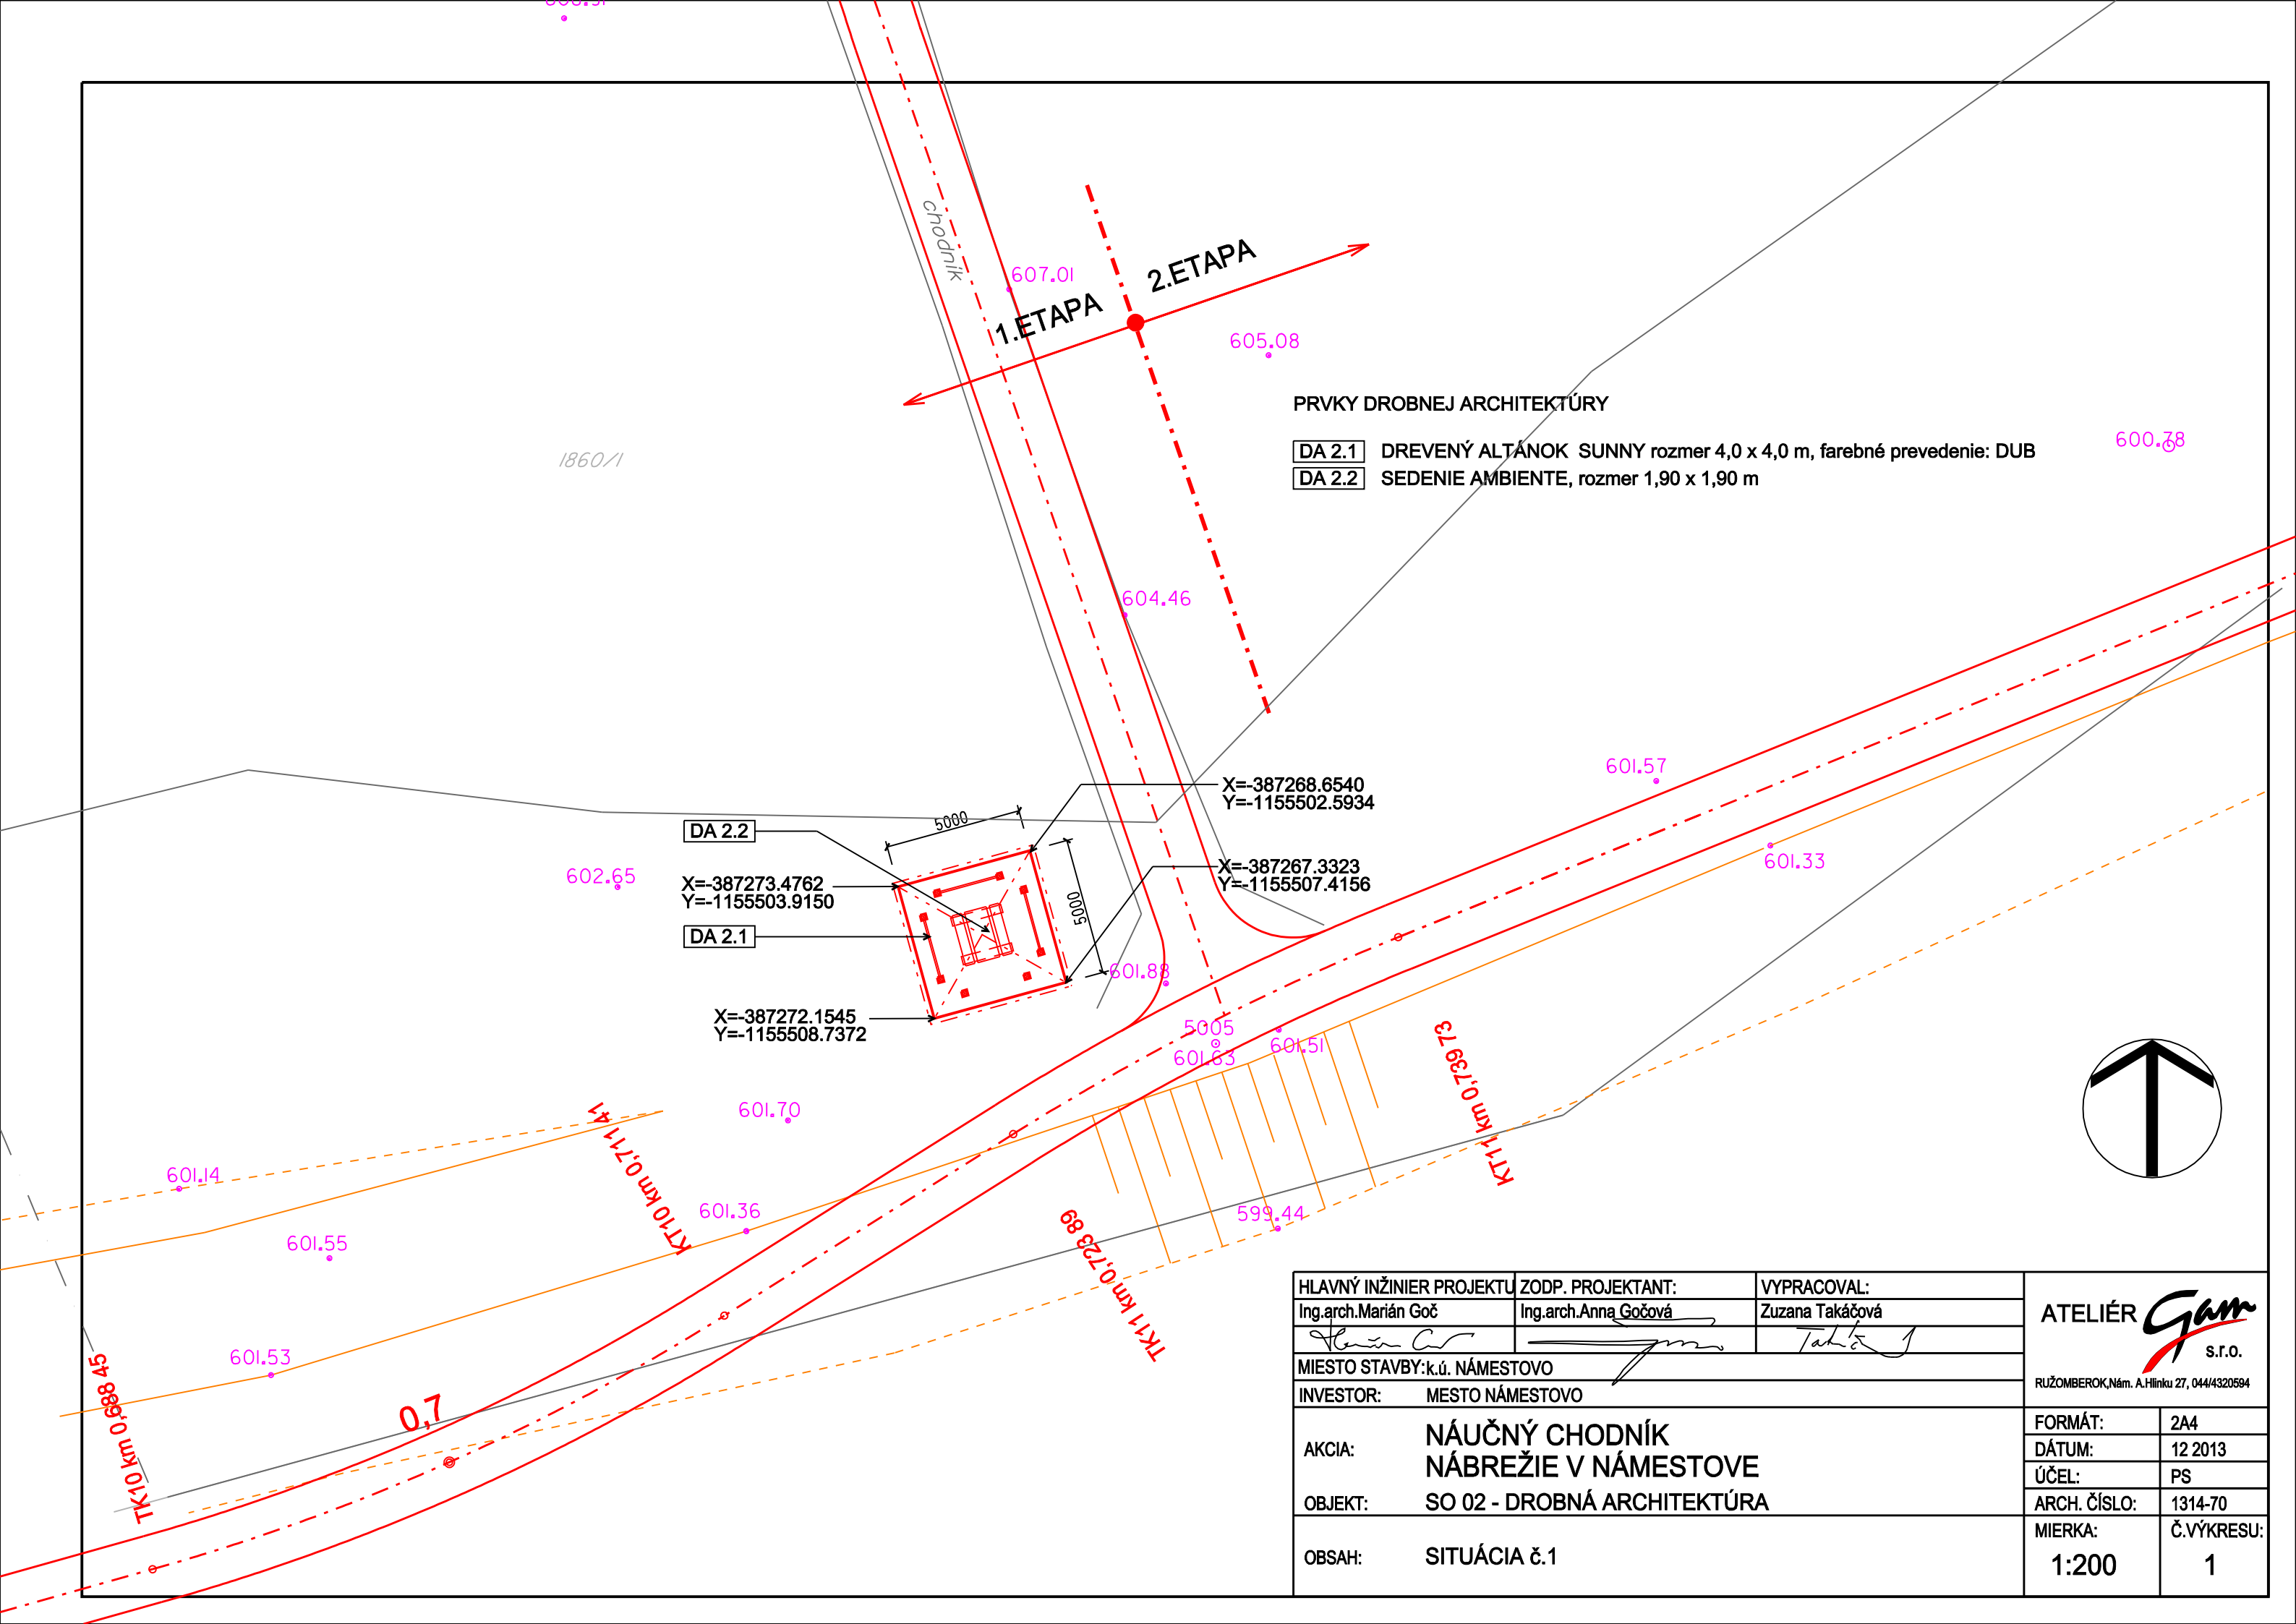

PRVKY DROBNEJ ARCHITEKTÚRY

- DA 2.1 DREVENÝ ALTÁNOK SUNNY rozmer 4,0 x 4,0 m, farebné prevedenie: DUB
DA 2.2 SEDENIE AMBIENTE, rozmer 1,90 x 1,90 m

HLAVNÝ INŽINIER PROJEKTU	ZODP. PROJEKTANT:	VYPRACOVAL:
Ing.arch.Marián Goč	Ing.arch.Anna Gočová	Zuzana Takáčová
MIESTO STAVBY:k.ú. NÁMESTOVO		
INVESTOR:	MESTO NÁMESTOVO	
AKCIA:	NÁUČNÝ CHODNÍK NÁBREŽIE V NÁMESTOVE	
OBJEKT:	SO 02 - DROBNÁ ARCHITEKTÚRA	
OBSAH:	SITUÁCIA č.1	

ATELIÉR Gam s.r.o.	
RUŽOMBEROK,Nám. A.Hlinku 27, 044/4320594	
FORMÁT:	2A4
DÁTUM:	12 2013
ÚČEL:	PS
ARCH. ČÍSLO:	1314-70
MIERKA:	Č.VÝKRESU:
1:200	1