

LEGENDA



- 1. VYMEZUJÚCE JAVY**
- HRANICA ZASTAVANÉHO ÚZEMIA K 1.1.1990
 - HRANICA RIEŠENÉHO ÚZEMIA
 - HRANICA ÚZEMNO-PRIESTOROVÝCH ČASTÍ (UPČ)
 - OZNAČENIE ÚZEMNO-PRIESTOROVÝCH ČASTÍ (UPČ)
 - OZNAČENIE ULICE
 - OPTIMÁLNA ZASTAVANÁ PLOCHA
 - MAX. RETENČNÁ HLADINA OR. PRIEHRADY - 603,5 m.n.m.
 - MAX. PREVÁDZOVÁ HLADINA VODNEJ PLOCHY OR. PRIEHRADY OD 1.9. DO 31.5 - 602,40 m.n.m.
 - MAX. PREVÁDZOVÁ HLADINA VODNEJ PLOCHY OR. PRIEHRADY OD 1.6. DO 31.8 - 601,80 m.n.m.
 - HRANICA PARCEL
 - HRANICA OCHRANNÝCH PÁSIEM VŠETKÉHO DRUHU
- 2. DOPRAVA**
- OBSLUŽNÉ KOMUNIKÁCIE C2 A C3
 - CESTA I. TREDY (I/78)
 - CESTA III. TREDY (III/5209)
 - ZBERNÉ KOMUNIKÁCIE B1 MZ 16,5/60, MZ 9/50
 - ZBERNÉ KOMUNIKÁCIE B2 MZ 8/50
 - OBSLUŽNÉ KOMUNIKÁCIE C3 MOK 7,5/40
 - PEŠIE KOMUNIKÁCIE, PEŠIE PRIESTRANSTVÁ
 - CYKLISTICKÉ TRASY
 - HLAVNÉ VSTUPY
 - ZASOBOVACIE VSTUPY
 - VODNÝ VLEK
 - TRASY LÓDNEJ DOPRAVY
 - PŘÍSTAVY, PŘÍSTAVNÉ MŮLA
 - PARKOVISKÁ (P), GARÁŽE (G)
 - AUTOBUSOVÁ STANICA
 - OCHRANA PRED ÚNIKOM ROPNÝCH LÁTOK

3. TECHNICKÁ VYBAVENOSŤ

- ZÁSOBNÉ VODOVODNÉ POTRUBIE
- SPLAŠKOVÁ KANALIZÁCIA - VÝTLAKOVÁ
- DĚŽOVÁ KANALIZÁCIA
- ODLÚČOVAČ ROPNÝCH LÁTOK
- PREČERPAVACIA STANICA
- ELEKTRICKÉ VEDENIE VN ZSKV - KÁBEL
- ELEKTRICKÉ VEDENIE NN
- TRANSFORMAČNÁ STANICA - STOŽIAROVÁ
- OPTICKÝ KÁBEL
- TELEKOMUNIKAČNÉ VEDENIA
- HLAVNÝ DISTRIBUČNÝ PLYNOVOD

EXISTUJÚCE OBJEKTY

- A RÍM.KAT. KOSTOL sv.ŠIMONA A JÚDA
 - B PAMÁTIK VOJTÁŠÁKA
 - C OBCHODNÝ DOM
 - D AUTOBUSOVÁ STANICA
 - E ORAVANKA
 - F LÓD ROHÁČE
 - G AREÁL VODNÉHO LYŽOVANIA
 - H LODENICA
 - I LÓD ŽILINA
 - J VEREJNÉ WC
 - K INFORMAČNÉ CENTRUM
 - L AMFITEÁTER
- NAVROVÁVANÉ OBJEKTY**
- 1 PREVÁDZOVÝ OBJEKT PRE AREÁL VODNÉHO LYŽOVANIA
 - 2 OBCHODNÝ DOM + TRŽNIČKA
 - 3 PŘÍSTAVBA LODENICE
 - 4 AMFITEÁTER
 - 5 REŠTAVRÁCIA
 - 6 CUKRÁREŇ, KAVIAREŇ
 - 7 PIZZERIA
 - 8 KASINO
 - 9 GRILBAR
 - 10 ESPRESO
 - 11 FITNESS
 - 12 HOTEL
 - 13 KRYTÝ PLAVÁREŇ
 - 14 PLAVÁREŇ
 - 15 VIACÚČELOVÁ HALA
 - 16 PENZIÓN
 - 17 ŠPORTOVÉ CENTRUM
 - 18 MINI GOLF
 - 19 ŠPORTOVÉ IHRISKO
 - 20 DETSKÉ IHRISKO
 - 21 FONTANA

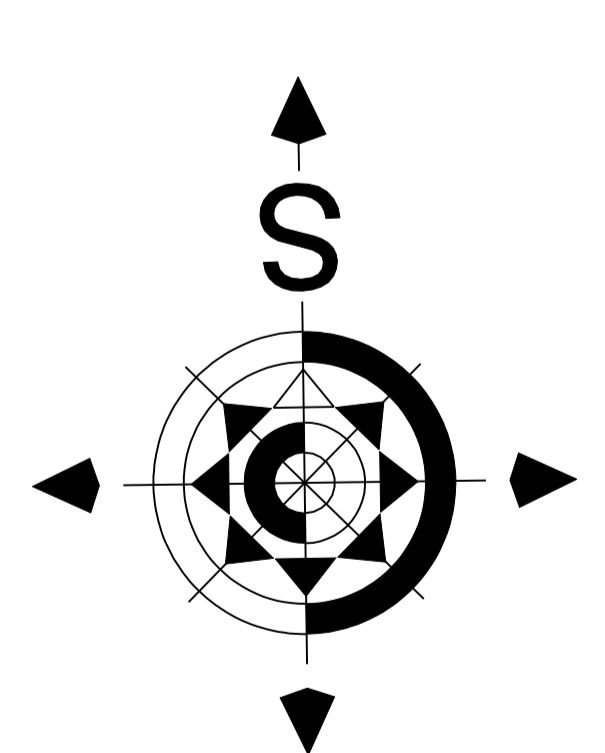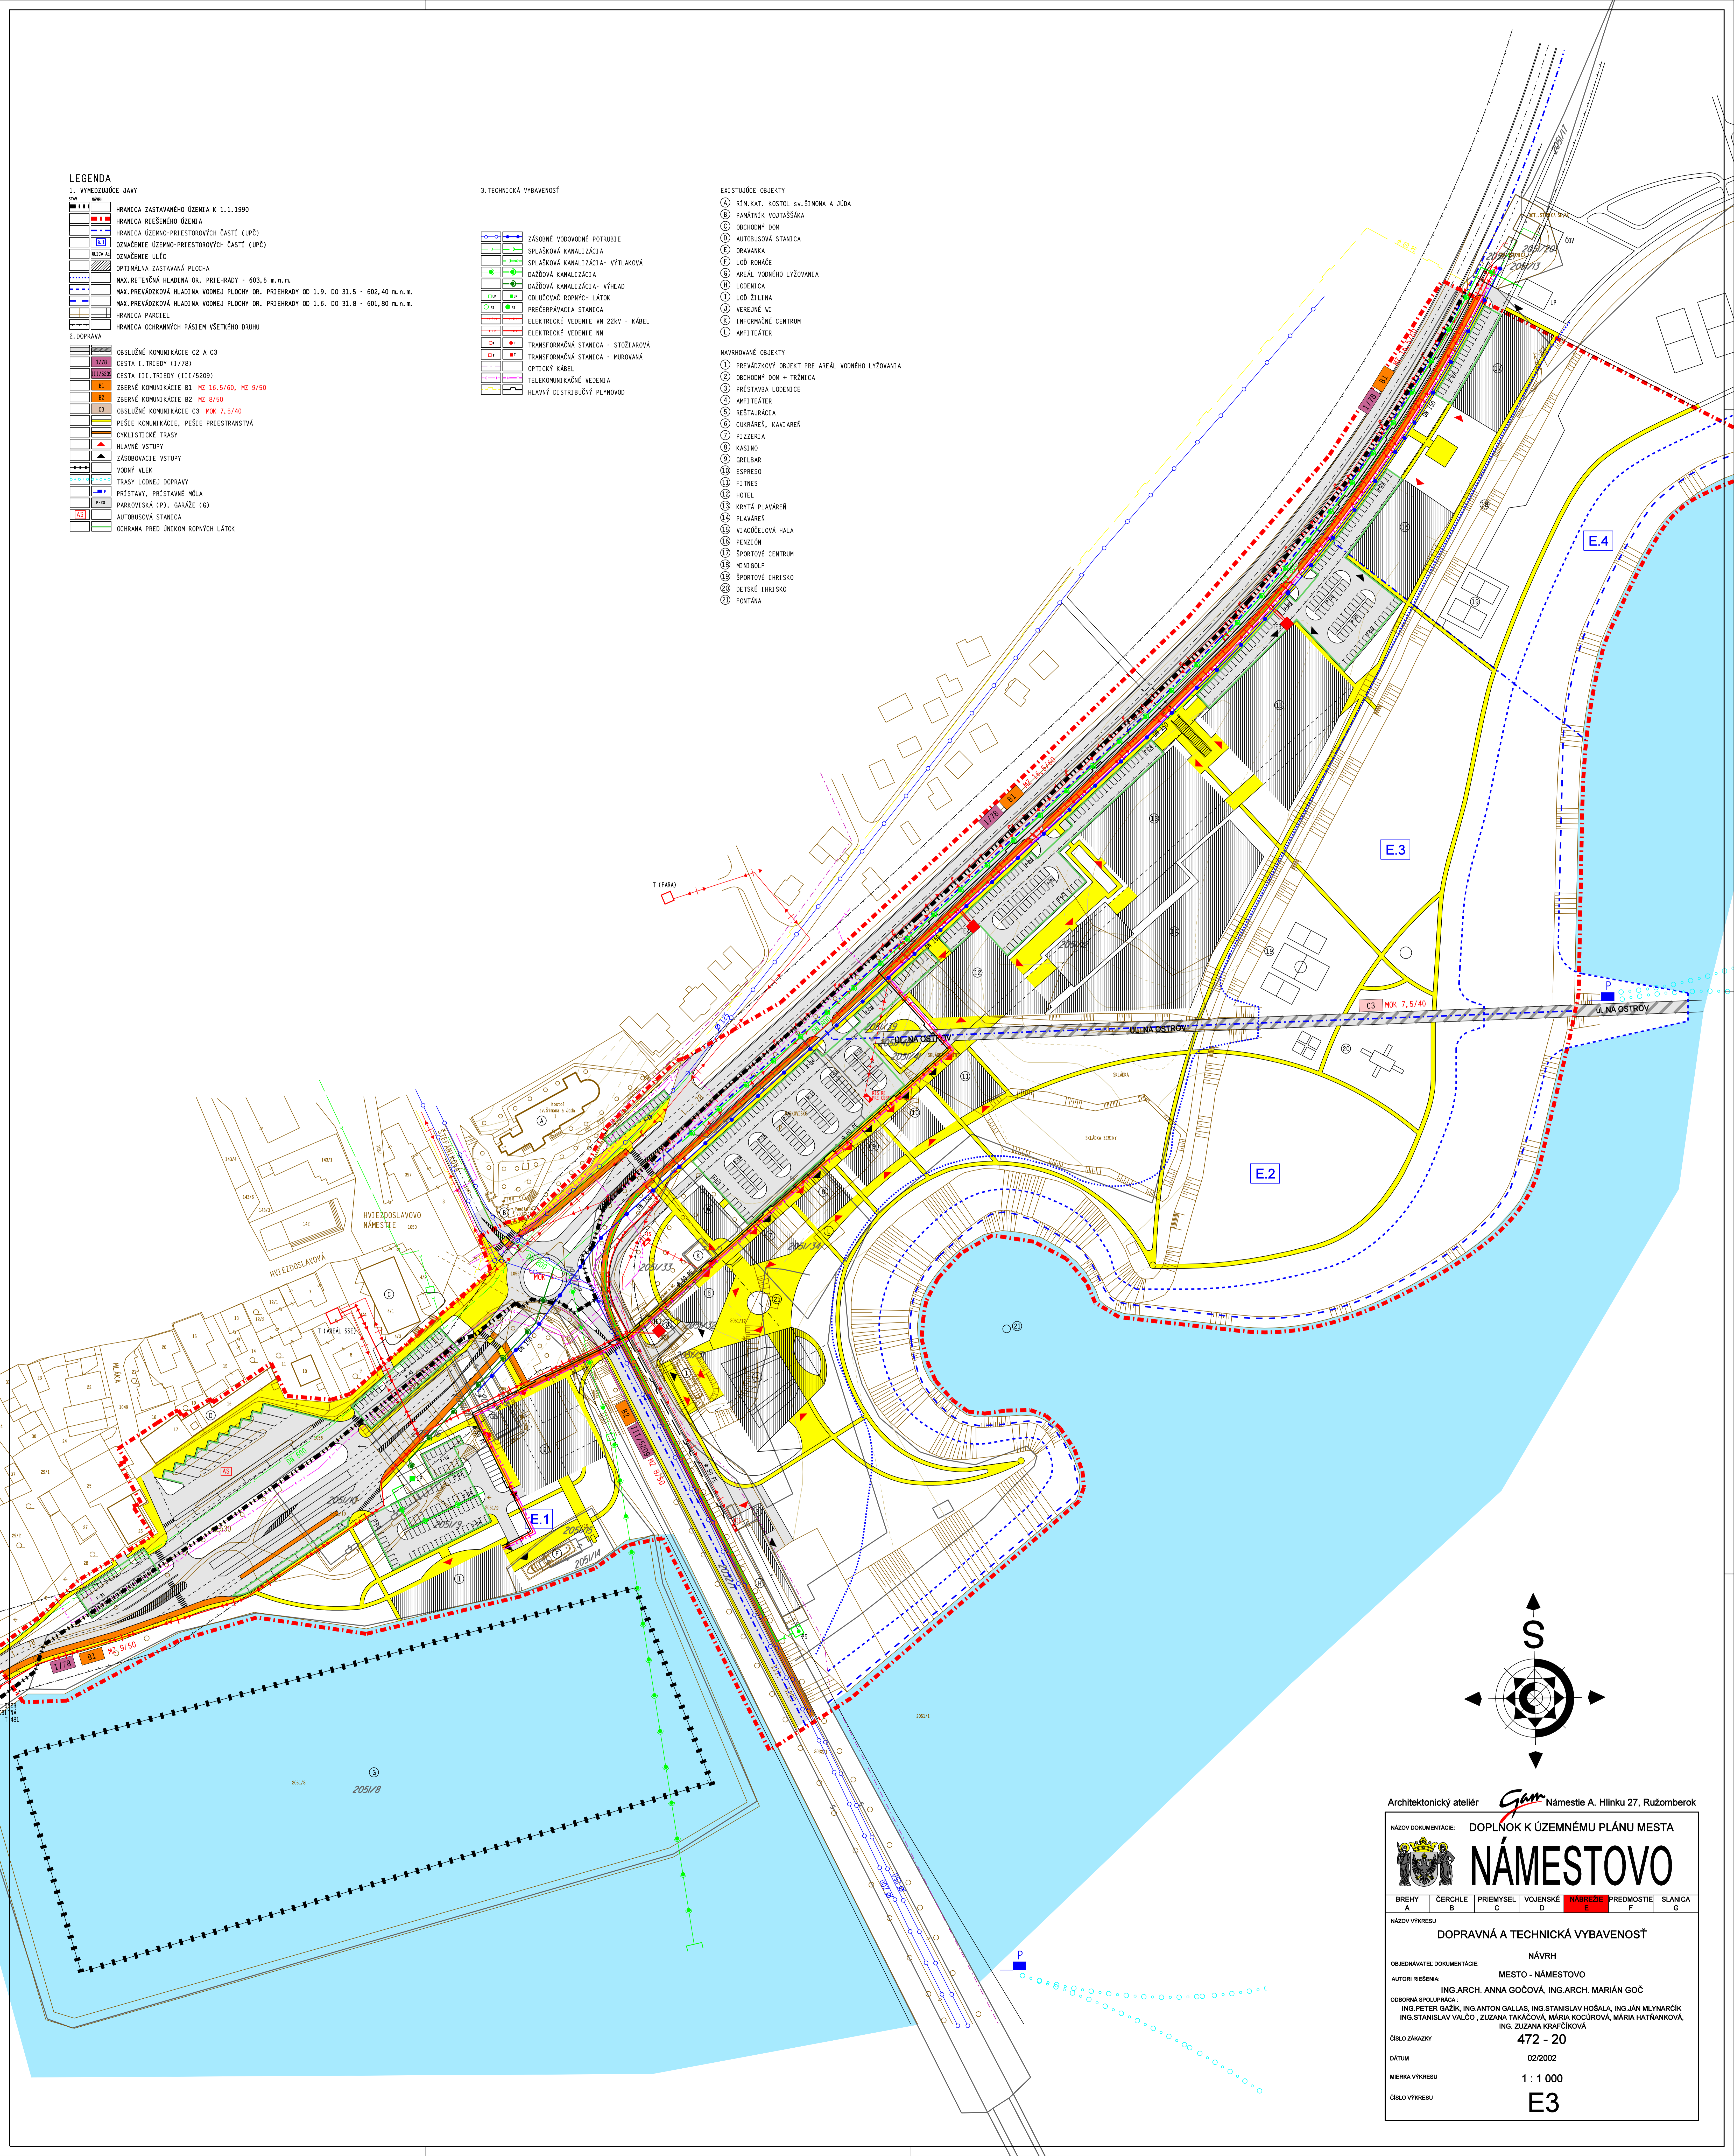

Architektonický ateliér **Gam** Námestie A. Hlinku 27, Ružomberok

NÁZOV DOKUMENTÁCIE: DOPLNOK K ÚZEMNÉMU PLÁNU MESTA

NÁMESTOVO

BREHY	ČERCHLE	PRÍEMYSEL	VOJENSKÉ	NÁMESTIE	PŘEDMESTIE	SLANICA
A	B	C	D	E	F	G

NÁZOV VÝKRESU: **DOPRAVNÁ A TECHNICKÁ VYBAVENOSŤ**

NAVHR: NÁVRH

OBJEDNÁVATEL DOKUMENTÁCIE: MESTO - NÁMESTOVO

AUTORI RIEŠENIA: ING.ARCH. ANNA GOČOVÁ, ING.ARCH. MARIÁN GOČ

ODBORNÁ SPOLUPRÁCA: ING.PIETER GAŽIK, ING.ANTON GALLAS, ING.STANISLAV HOŠALA, ING.JÁN MLYNÁRČIK, ING.STANISLAV VALČO, ZUZANA TAKÁČOVÁ, MÁRIA KOCÚROVÁ, MÁRIA HATRÁNKOVÁ, ING. ZUZANA KRAFČÍKOVÁ

ČÍSLO ZAKAZKY: 472 - 20

DATUM: 02/2002

MIERKA VÝKRESU: 1 : 1 000

ČÍSLO VÝKRESU: **E3**