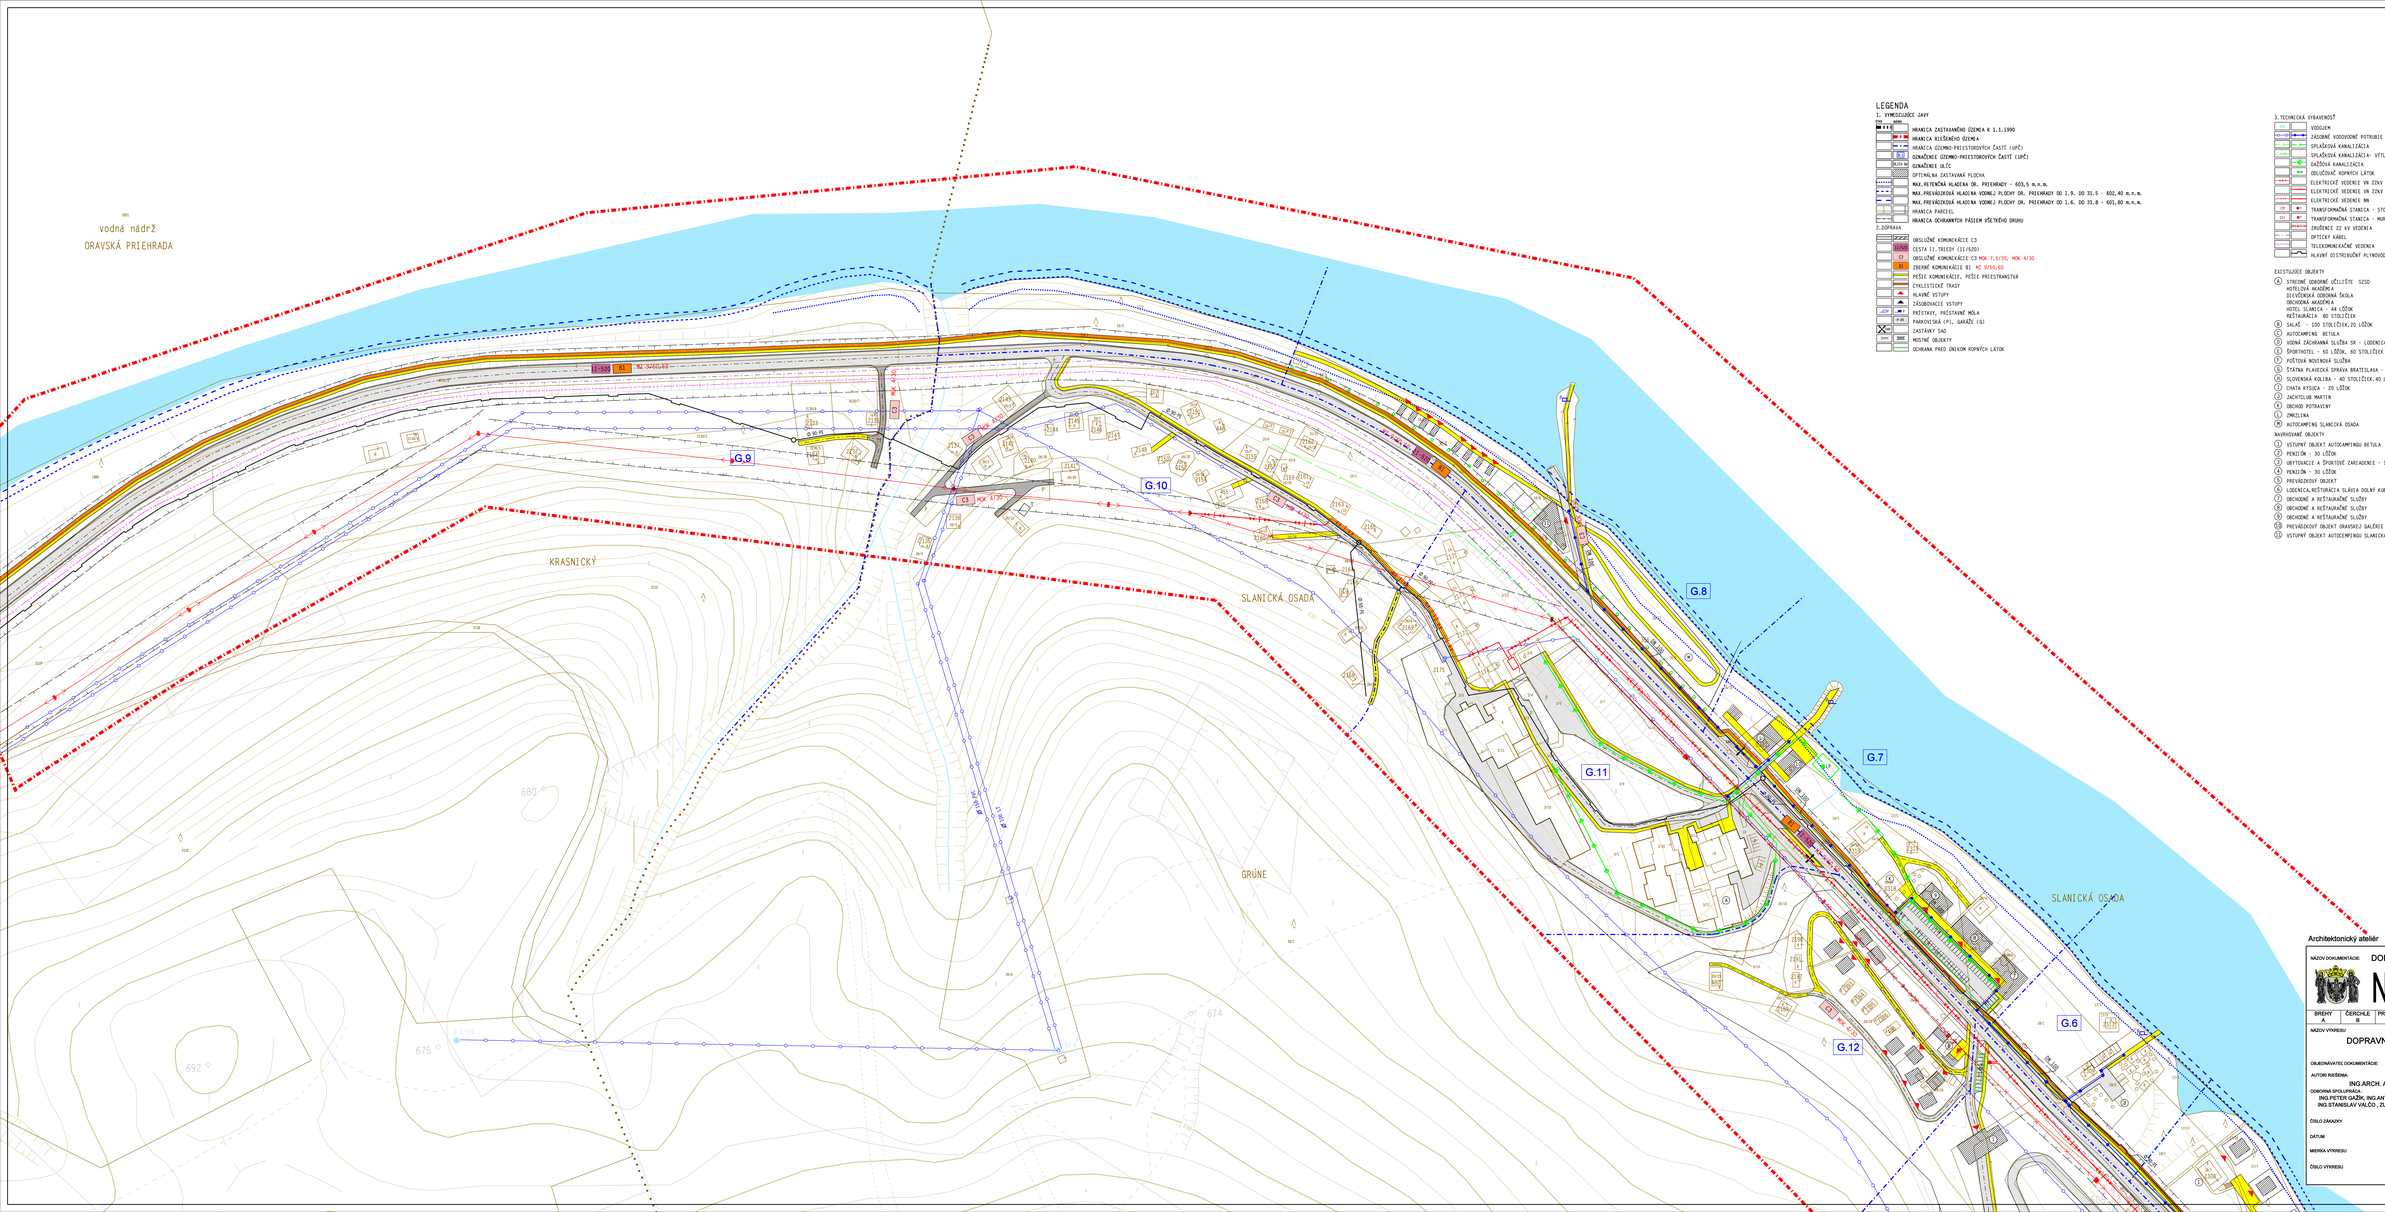

LEGENDA

1. VYMEDZUJÚCE JAVY

- HRANICA ZASTAVANÉHO ÚZEMIA K 1.1.1990
- HRANICA RIEŠENÉHO ÚZEMIA
- HRANICA ÚZEMNO-PRIESTOROVÝCH ČASTÍ (UPČ)
- OZNAČENIE ÚZEMNO-PRIESTOROVÝCH ČASTÍ (UPČ)
- OZNAČENIE OLÚČ
- OPTIMÁLNA ZASTAVANÁ PLOCHA
- MAX.RETENČNÁ HLADINA DR. PRIEHRADY - 603,5 m.n.m.
- MAX.PREVÁDZKOVÁ HLADINA VODNEJ PLOCHY DR. PRIEHRADY OD 1.9. DO 31.5 - 602,40 m.n.m.
- MAX.PREVÁDZKOVÁ HLADINA VODNEJ PLOCHY DR. PRIEHRADY OD 1.6. DO 31.8 - 601,80 m.n.m.
- HRANICA PARCIEL
- HRANICA OCHRANNÝCH PÁSIEM VŠETKÉHO DRUHU

2.DOPRAVA

- OBSLUŽNÉ KOMUNIKÁCIE C3
- C3/30 CESTA II.TRIEDY (II/520)
- OBSLUŽNÉ KOMUNIKÁCIE C3 MOK 7,5/30; MOK 4/30
- ZBERNÉ KOMUNIKÁCIE B1 MZ B/9,6/40
- PEŠÍE KOMUNIKÁCIE, PEŠÍE PRIESTRANSTVÁ
- CYKLISTICKÉ TRASY
- HLAVNÉ VSTUPY
- ZÁSOBOVACIE VSTUPY
- PRÍSTAVY, PRÍSTAVNÉ MÔLA
- PARKOVISKÁ (P), GARÁŽE (G)
- ZASTÁVKY SAD
- MOSTNÉ OBJEKTY
- OCHRANA PRED ÚNIKOM ROPNÝCH LÁTOK

3.TECHNICKÁ VYBAVENOSŤ

- VODOJEM
- ZÁSOBNÉ VODOVODNÉ POTRUBIE
- SPLAŠKOVÁ KANALIZÁCIA
- SPLAŠKOVÁ KANALIZÁCIA- VÝTLAKOVÁ
- DAŽĎOVÁ KANALIZÁCIA
- RLV ODLUČOVAČ ROPNÝCH LÁTOK
- ELEKTRICKÉ VEDENIE VN ZEMY - VZDUŠNÉ
- ELEKTRICKÉ VEDENIE VN ZEMY - KÁBEL
- ELEKTRICKÉ VEDENIE NN
- TR TRANSFORMAČNÁ STANICA - STOŽIAROVÁ
- TR TRANSFORMAČNÁ STANICA - MUROVANÁ
- ZRÚŠENIE ZO VV VEDENIA
- OPTICKÝ KÁBEL
- TELEKOMUNIKAČNÉ VEDENIA
- HLAVNÝ DISTRIBUČNÝ PLYNOVOD

EXISTUJÚCE OBJEKTY

- (A) STREDNÉ ODBORNÉ UČILIŠTIE SZSO
  HOTELOVÁ AKADÉMIA
  DIEVČENSKÁ ODBORNÁ ŠKOLA
  OBCHODNÁ AKADÉMIA
  HOTEL SLANICA - 44 LÔŽOK
  REŠTAURÁCIA 80 STOLÍČIEK
- (B) SALAŠ - 100 STOLÍČIEK,20 LÔŽOK
- (C) AUTOCAMPING BETULA
- (D) VODNÁ ZÁCHRANNÁ SLUŽBA SR - LODENICA
- (E) ŠPORTHOTEL - 50 LÔŽOK, 60 STOLÍČIEK
- (F) POŠTOVÁ MOTOROVÁ SLUŽBA
- (G) ŠTÁTNA PLAVIDLOVÁ SPRÁVA BRATISLAVA - POBOČKA ŽILINA
- (H) SLOVENSKÁ KOLIBA - 40 STOLÍČIEK.40 LÔŽOK
- (I) CHATA KYSUCA - 20 LÔŽOK
- (J) JACHTCLUB MARTIN
- (K) OBCHOD POTRAVINY
- (L) ZMOLLINA
- (M) AUTOCAMPING SLANICKÁ OSADA

NAVRHOVANÉ OBJEKTY

- (1) VSTUPNÝ OBJEKT AUTOCAMPINGU BETULA
- (2) PENZIÓN - 30 LÔŽOK
- (3) UBYTOVACIE A ŠPORTOVÉ ZARIADENIE - 10 LÔŽOK
- (4) PENZIÓN - 30 LÔŽOK
- (5) PREVÁDZKOVÝ OBJEKT
- (6) LODENICA,REŠTAURÁCIA SLÁVIA DOLNÝ KUBÍN - 50 STOLÍČIEK
- (7) OBCHODNÉ A REŠTAURAČNÉ SLUŽBY
- (8) OBCHODNÉ A REŠTAURAČNÉ SLUŽBY
- (9) OBCHODNÉ A REŠTAURAČNÉ SLUŽBY
- (10) PREVÁDZKOVÝ OBJEKT ORAVSKEJ GALÉRIE DOLNÝ KUBÍN (DOPRAVA NA SLANICKÝ OSTROV)
- (11) VSTUPNÝ OBJEKT AUTOCEMPINGU SLANICKÁ OSADA

Architektonický ateliér Gam Námestie A. Hlinku 27, Ružomberok

NÁZOV DOKUMENTÁCIE: DOPLNOK K ÚZEMNÉMU PLÁNU MESTA

NÁMESTOVO

BREHY A	ČERCHLE B	PRIEMYSEL C	VOJENSKÉ D	NÁBREŽIE E	PREDMOSTIE F	HRANICA G

NÁZOV VÝKRESU

DOPRAVNÁ A TECHNICKÁ VYBAVENOSŤ

OBJEDNÁVATEĽ DOKUMENTÁCIE: NÁVRH

AUTORI RIEŠENIA: MESTO - NÁMESTOVO

ING.ARCH. ANNA GOČOVÁ, ING.ARCH. MARIÁN GOČ

OBORNÁ SPOLUPRÁCA:
ING.PETER GAŽÍK, ING.ANTON GALLAS, ING.STANISLAV HOŠÁLA, ING.JÁN MLYNÁRČIK
ING.STANISLAV VÁLČO , ZUZANA TAKÁČOVÁ, MÁRIA KOCIÁNOVÁ, MÁRIA HATRÁNKOVÁ,
ING. ZUZANA KRAPČÍKOVÁ

ČÍSLO ZÁKAZKY: 472 - 20

DÁTUM: 02/2002

MIERKA VÝKRESU: 1 : 1 000

ČÍSLO VÝKRESU: G3b