


NÁMESTOVSKÉ PILSKO

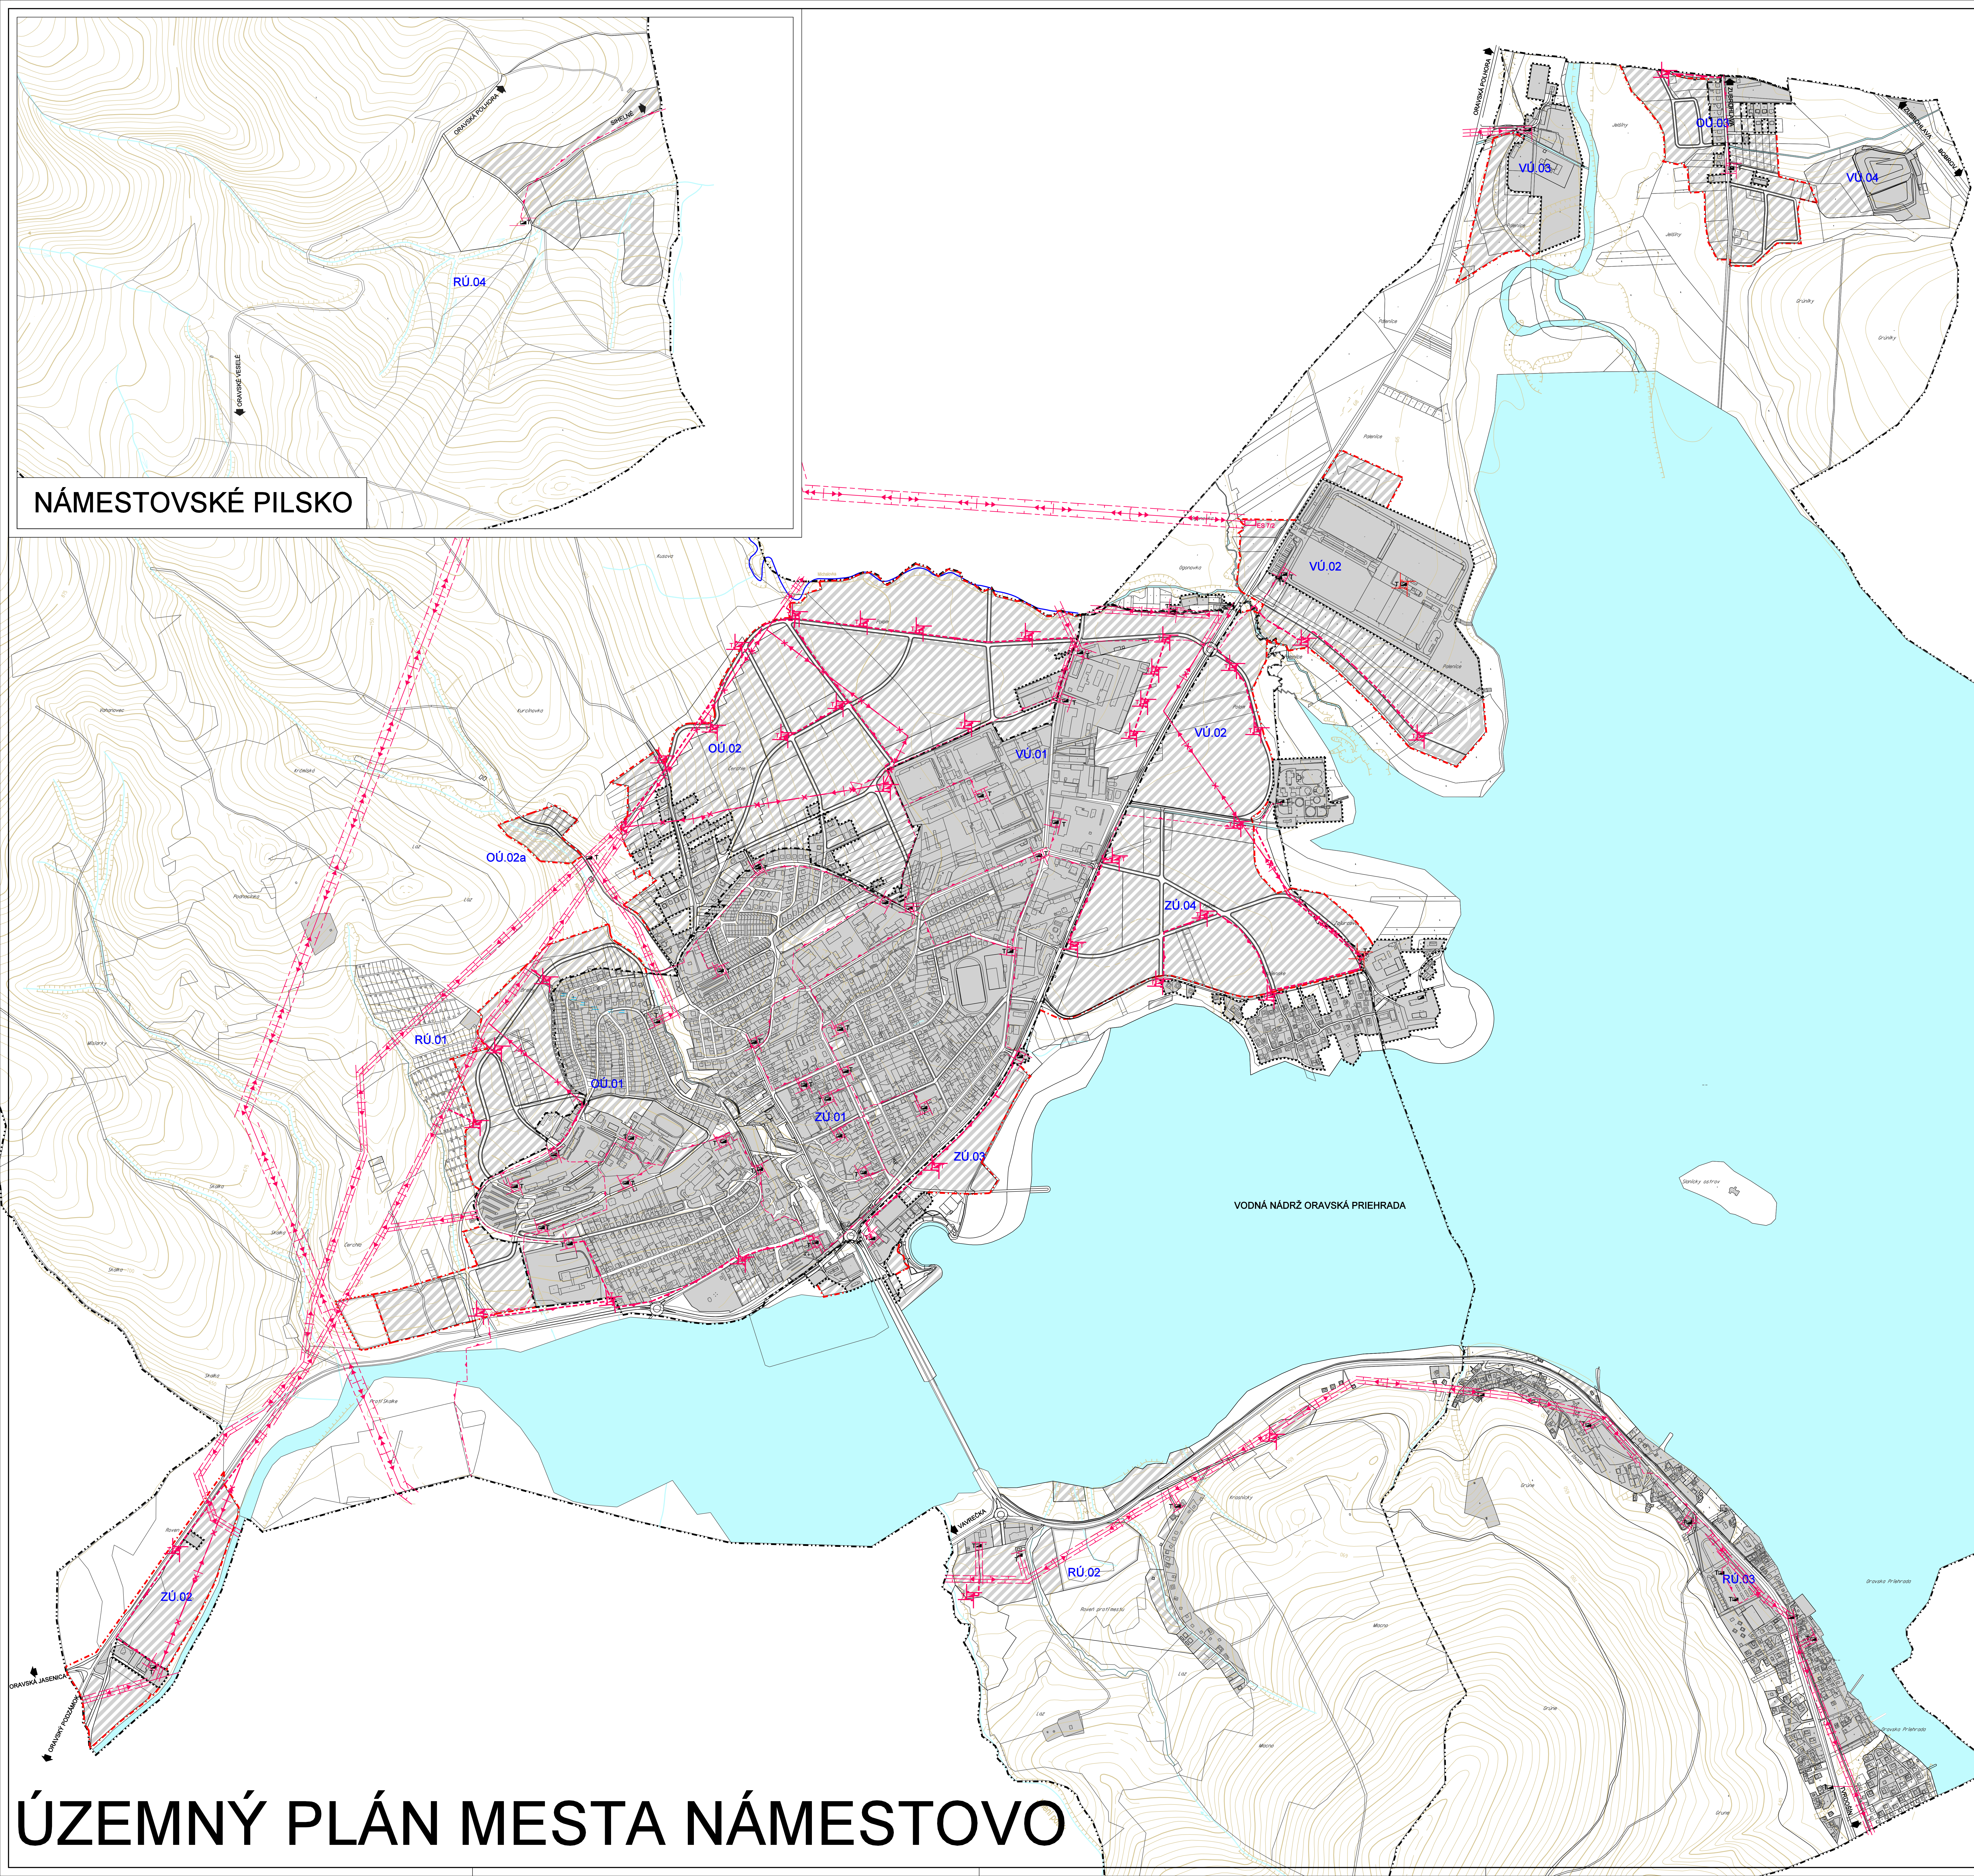

LEGENDA

VYMEDZUJÚCE ČARÝ

—	HRANICA KATASTRÁLNEHO ÚZEMIA
—	HRANICA ZASTAVANÉHO ÚZEMIA ORSCE K 1.1.1990
—	HRANICA SKUTOČNE ZASTAVANÉHO ÚZEMIA
—	HRANICE REGULOVANÝCH PRIESTOROV
—	OZNAČENIE REGULOVANÝCH PRIESTOROV

LEGISLATÍVNE REGULATÍVY

—	HRANICE PARCEL
---	----------------

REGULATÍVY FUNKČNÉHO VYUŽITIA ÚZEMIA

—	PLOCHY ZASTAVANÉHO ÚZEMIA
—	VOJNÉ TOKY A PLOCHY

ENERGETIKA - ROZVODY ELEKTRICKEJ ENERGIE

—	VZDUŠNÉ VEDENIE ELEKTRICKEJ ENERGIE VN 2x110KV
—	VZDUŠNÉ VEDENIE ELEKTRICKEJ ENERGIE VN
—	VEDENIE NA ZRÚSENIE
—	KÁBLOVÉ VEDENIE ELEKTRICKEJ ENERGIE VN
—	TRANSFORMÁTOROVÉ STANICE
—	ELEKTRICKÁ STANICA VVN/VN
—	OCHRANNÉ PÁSMA ELEKTRICKEJ ENERGIE VN - 10 M

REGULOVANÉ PRIESTORY

A. OBYTNÉ ÚZEMIE (OU)

- OU 01 NÁMESTOVO - BREHY
- OU 02 NÁMESTOVO - ČERKVICE
- OU 02a NÁMESTOVO - LAZ
- OU 03a SLANICA - SLANICA PRÍZBORHLAVIE

B. ZMIEŠANÉ ÚZEMIE (ZU)

- ZU 01 NÁMESTOVO - STRED
- ZU 02 NÁMESTOVO - ROVINY
- ZU 03 NÁMESTOVO - NÁBREŽIE
- ZU 04 NÁMESTOVO - VOJENSKÉ


C. VÝROBNÉ ÚZEMIE (VU)

- VU 01 NÁMESTOVO - PRÍEMYSĽOVÁ ZÓNA I.
- VU 02 NÁMESTOVO - PRÍEMYSĽOVÁ ZÓNA II.
- VU 03 NÁMESTOVO - PRÍEMYSĽOVÁ ZÓNA III.
- VU 04 NÁMESTOVO - ŽIVNOSTNÁ OSADA

D. REKREAČNÉ ÚZEMIE (RU)

- RU 01 NÁMESTOVO - PREDMŇOSTE
- RU 02 NÁMESTOVO - PREDMŇOSTE
- RU 03 SLANICA - SLANICKÁ OSADA
- RU 04 NÁMESTOVSKÉ PILSKO - GRÚNKY

E. ÚZEMIE OCHRANY PRÍRODY A VOJNEJ KRAJINY

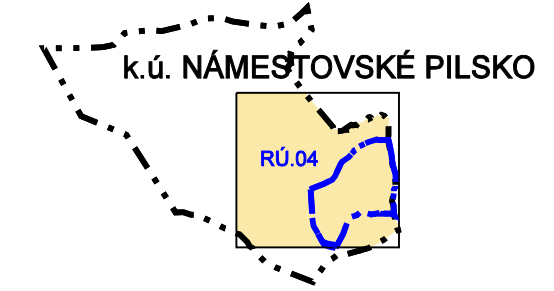

Ateliér **GAM** s.r.o., Námestie A.Hlinku 27, Ružomberok

ÚZEMNÝ PLÁN MESTA NÁMESTOVO

NÁZOV VÝKRESU:
VÝKRES RIEŠENIA VEREJNÉHO TECHNICKÉHO VYBAVENIA - ROZVODY ELEKTRICKEJ ENERGIE

OBJEDNÁVATEĽ: MESTO NÁMESTOVO
 AUTOR RIEŠENIA: ING.ARCH. MARIÁN GOČ, AUTORIZOVANÝ ARCHITEKT
 ING.ARCH. ANNA GOČOVÁ, AUTORIZOVANÝ ARCHITEKT
 ODBORNÉ SPOLOUPRÁCA:
 ING.PETER GAŽEK, ING.VLADIMÍR OTTO, ING.ANTON GALAS, ING.ANTON TURAN,
 ANKA RECHTORIKOVÁ, MĀRA HATSKOVÁ, ZUZANA TAKÁČOVÁ
 ČÍSLO ZÁKAZKY: 1003-20
 DATUM: JANUÁR 2015
 MIERKA VÝKRESU: 1 : 5 000
 ČÍSLO VÝKRESU: 5b

ÚZEMNÝ PLÁN MESTA NÁMESTOVO