


# ÚZEMNÝ PLÁN MESTA NÁMESTOVO

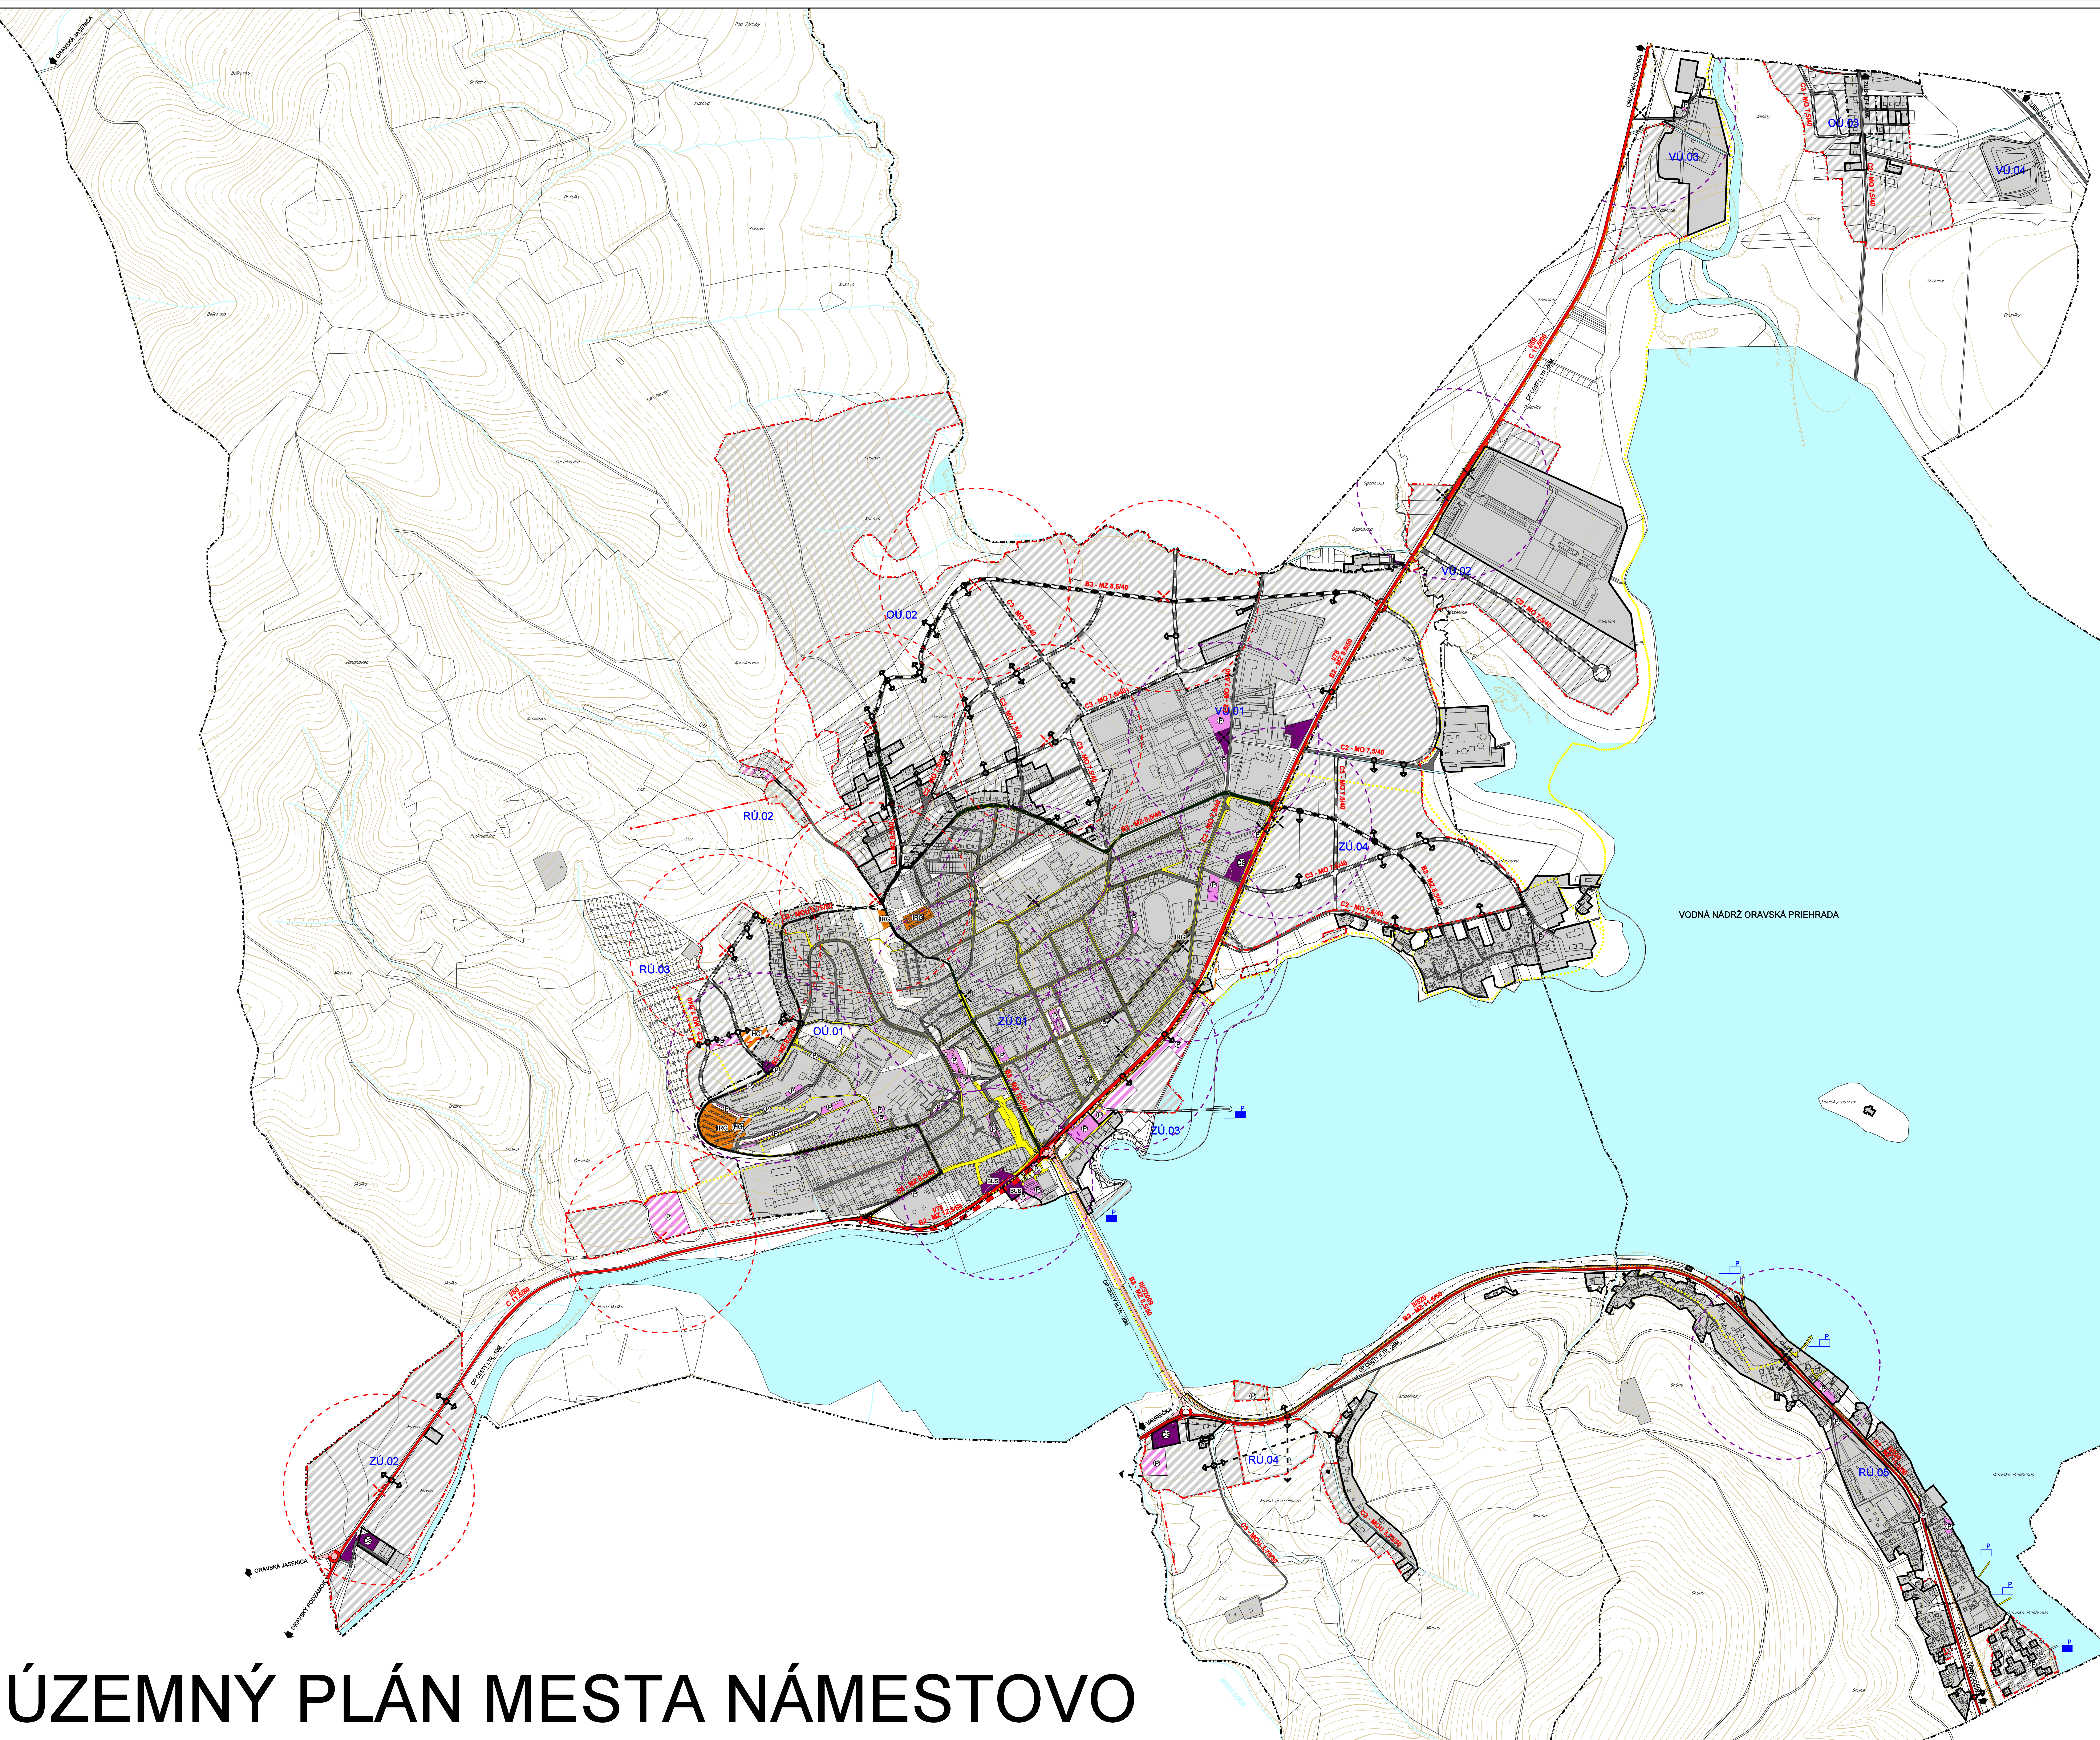

**LEGENDA**

**VYMEZUJÚCE JAVY**

- HRANICA KATASTRÁLNEHO ÚZEMIA
- HRANICA ZASTAVANÉHO ÚZEMIA OBCE K 1.1.1990
- HRANICA SKUTOČNÉ ZASTAVANÉHO ÚZEMIA
- HRANICE REGULOVANÝCH PRIESTOROV
- OZNAČENIE REGULOVANÝCH PRIESTOROV

**LEGISLATÍVNE REGULATÍVY**

- HRANICE PARCEL

**REGULATÍVY FUNKČNÉHO VÝSTRAJENIA ÚZEMIA**

- PLŔCHY ZASTAVANÉHO ÚZEMIA
- PLŔCHY ZASTAVANÉHO ÚZEMIA RIEŠENÉ V ÚPN, ZMENACH A DOPLNKOCH ÚNIEŠ PLÁNEJ ÚPN
- VOĎNÉ TOKY A PLŔCHY

**TECHNICKÁ VYBAVENOSŤ ÚZEMIA**

**DOPRAVA**

- CESTA I. TREDY - ZBERNÁ KOMUNIKÁČIA FUNKČNÁ TREDA B2
- CESTA II. TREDY - ZBERNÁ KOMUNIKÁČIA FUNKČNÁ TREDA B3
- ZBERNÁ KOMUNIKÁČIA FUNKČNÁ TREDA B3
- OBSLUŽNÉ KOMUNIKÁČIE FUNKČNÁ TREDA C2, C3
- OZNAČENIE FUNKČNÉJ TREDY A KATEGÓRIE KOMUNIKÁČIE
- MAJÁ OKRUŽNÁ KRÍŽOVATKA
- MESTA DOPRAVNÝCH NAPŔJENÍ
- PARKOVACIE A OSTATNÉ PLŔCHY
- INDIVIDUÁLNE A HROMADNÉ GARÁŽE
- ČERPAČIA STANICA PHM
- ZASTÁVKY HROMADNEJ (AUTOBUSOVEJ) DOPRAVY
- ZODPOVEDNÝ PŔEJED DOSTUPNOSTI AUTOBUSOVÝCH ZASTÁVK (ZODP)
- AUTOMOBILNÁ STANICA
- PRŔEŠE TRASY A PRŔEŠE PLŔCHY
- CYKLISTICKE KOMUNIKÁČIE
- POĽNÁ CESTA
- LYŽIARSKÉ VLEKY
- PRŔESTAV, MŔLO
- OCHRANENÉ PRŔEŠNÉ ČESTY I. TREDY - 50M
- ČESTY II. TREDY - 20M

**REGULOVANÉ PRIESTORY**

**A. OBYTNÉ ÚZEMIE (OU)**

- OU 01 NÁMESTOVO - BREHY
- OU 02 NÁMESTOVO - CERNIE
- OU 03 NÁMESTOVO - ULICA PRŔ ZUBRHLAVE

**B. ZMIEŠANÉ ÚZEMIE (ZU)**

- ZU 01 NÁMESTOVO - STRED
- ZU 02 NÁMESTOVO - VOJENSKÉ
- ZU 03 NÁMESTOVO - NABREŽIE
- ZU 04 NÁMESTOVO - NABREŽIE


**C. VÝROBNÉ ÚZEMIE (VU)**

- VU 01 NÁMESTOVO - PRŔEMYSĽNÁ ZŔNA I.
- VU 02 NÁMESTOVO - PRŔEMYSĽNÁ ZŔNA II.
- VU 03 NÁMESTOVO - PRŔEMYSĽNÁ ZŔNA III.
- VU 04 NÁMESTOVO - PRŔEMYSĽNÁ ZŔNA IV.

**D. REKREAČNÉ ÚZEMIE (RU)**

- RU 01 NÁMESTOVO - ŽŔAROVNICA
- RU 02 NÁMESTOVO - LAŽ
- RU 03 NÁMESTOVO - ŽŔAROVNICA OSADA
- RU 04 NÁMESTOVO - PRŔEMĽSTIE
- RU 05 NÁMESTOVO - ŠŔANĽKOVŔ GŔAD
- RU 06 NÁMESTOVOŠKÉ PŔLSKO - GRUNKY

**E. ÚZEMIE OCHRANŔ PRŔRODY A VOĎNEJ PŔRODY**

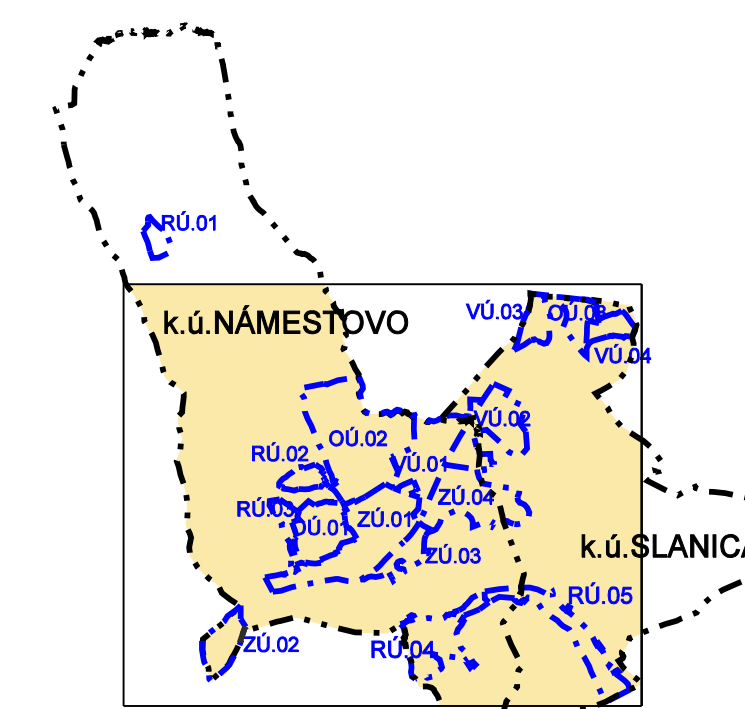

Ateliér **Gam** s.r.o., Námestie A. Hlinku 27, Ružomberok

NÁZOV DOKUMENTÁČIE: **ÚZEMNÝ PLÁN MESTA NÁMESTOVO**

NÁZOV VÝKRESU: **KONCEPT**

VÝKRES RIEŠENIA VEREJNÉHO DOPRAVNÉHO VYBAVENIA - VARIANT A

OBJEDNÁVATEĽ DOKUMENTÁČIE: MESTO NÁMESTOVO

AUTOR RIEŠENIA: ING. ARCH. MARĽÁN DOŠ, AUTORIZOVANÝ ARCHITEKT  
ING. ARCH. ANNA GOČOVÁ, AUTORIZOVANÝ ARCHITEKT

ODPORNÁ SPOLUPŔAČA: ING. PETER GALIŠ, ING. STANISĽAV TABAČKA, ING. ANTON GALIŠ  
ING. ANTON TURAN, JANA RECHTORŔOVÁ, MĽRIA HATYŔANOVÁ

ČÍSLO ÚKADŔY: 1003-20

DATUM: SEPTEMBER 2012

MĽRKA VÝKRESU: 1 : 5 000

ČÍSLO VÝKRESU: 4A