


ÚZEMNÝ PLÁN MESTA NÁMESTOVO

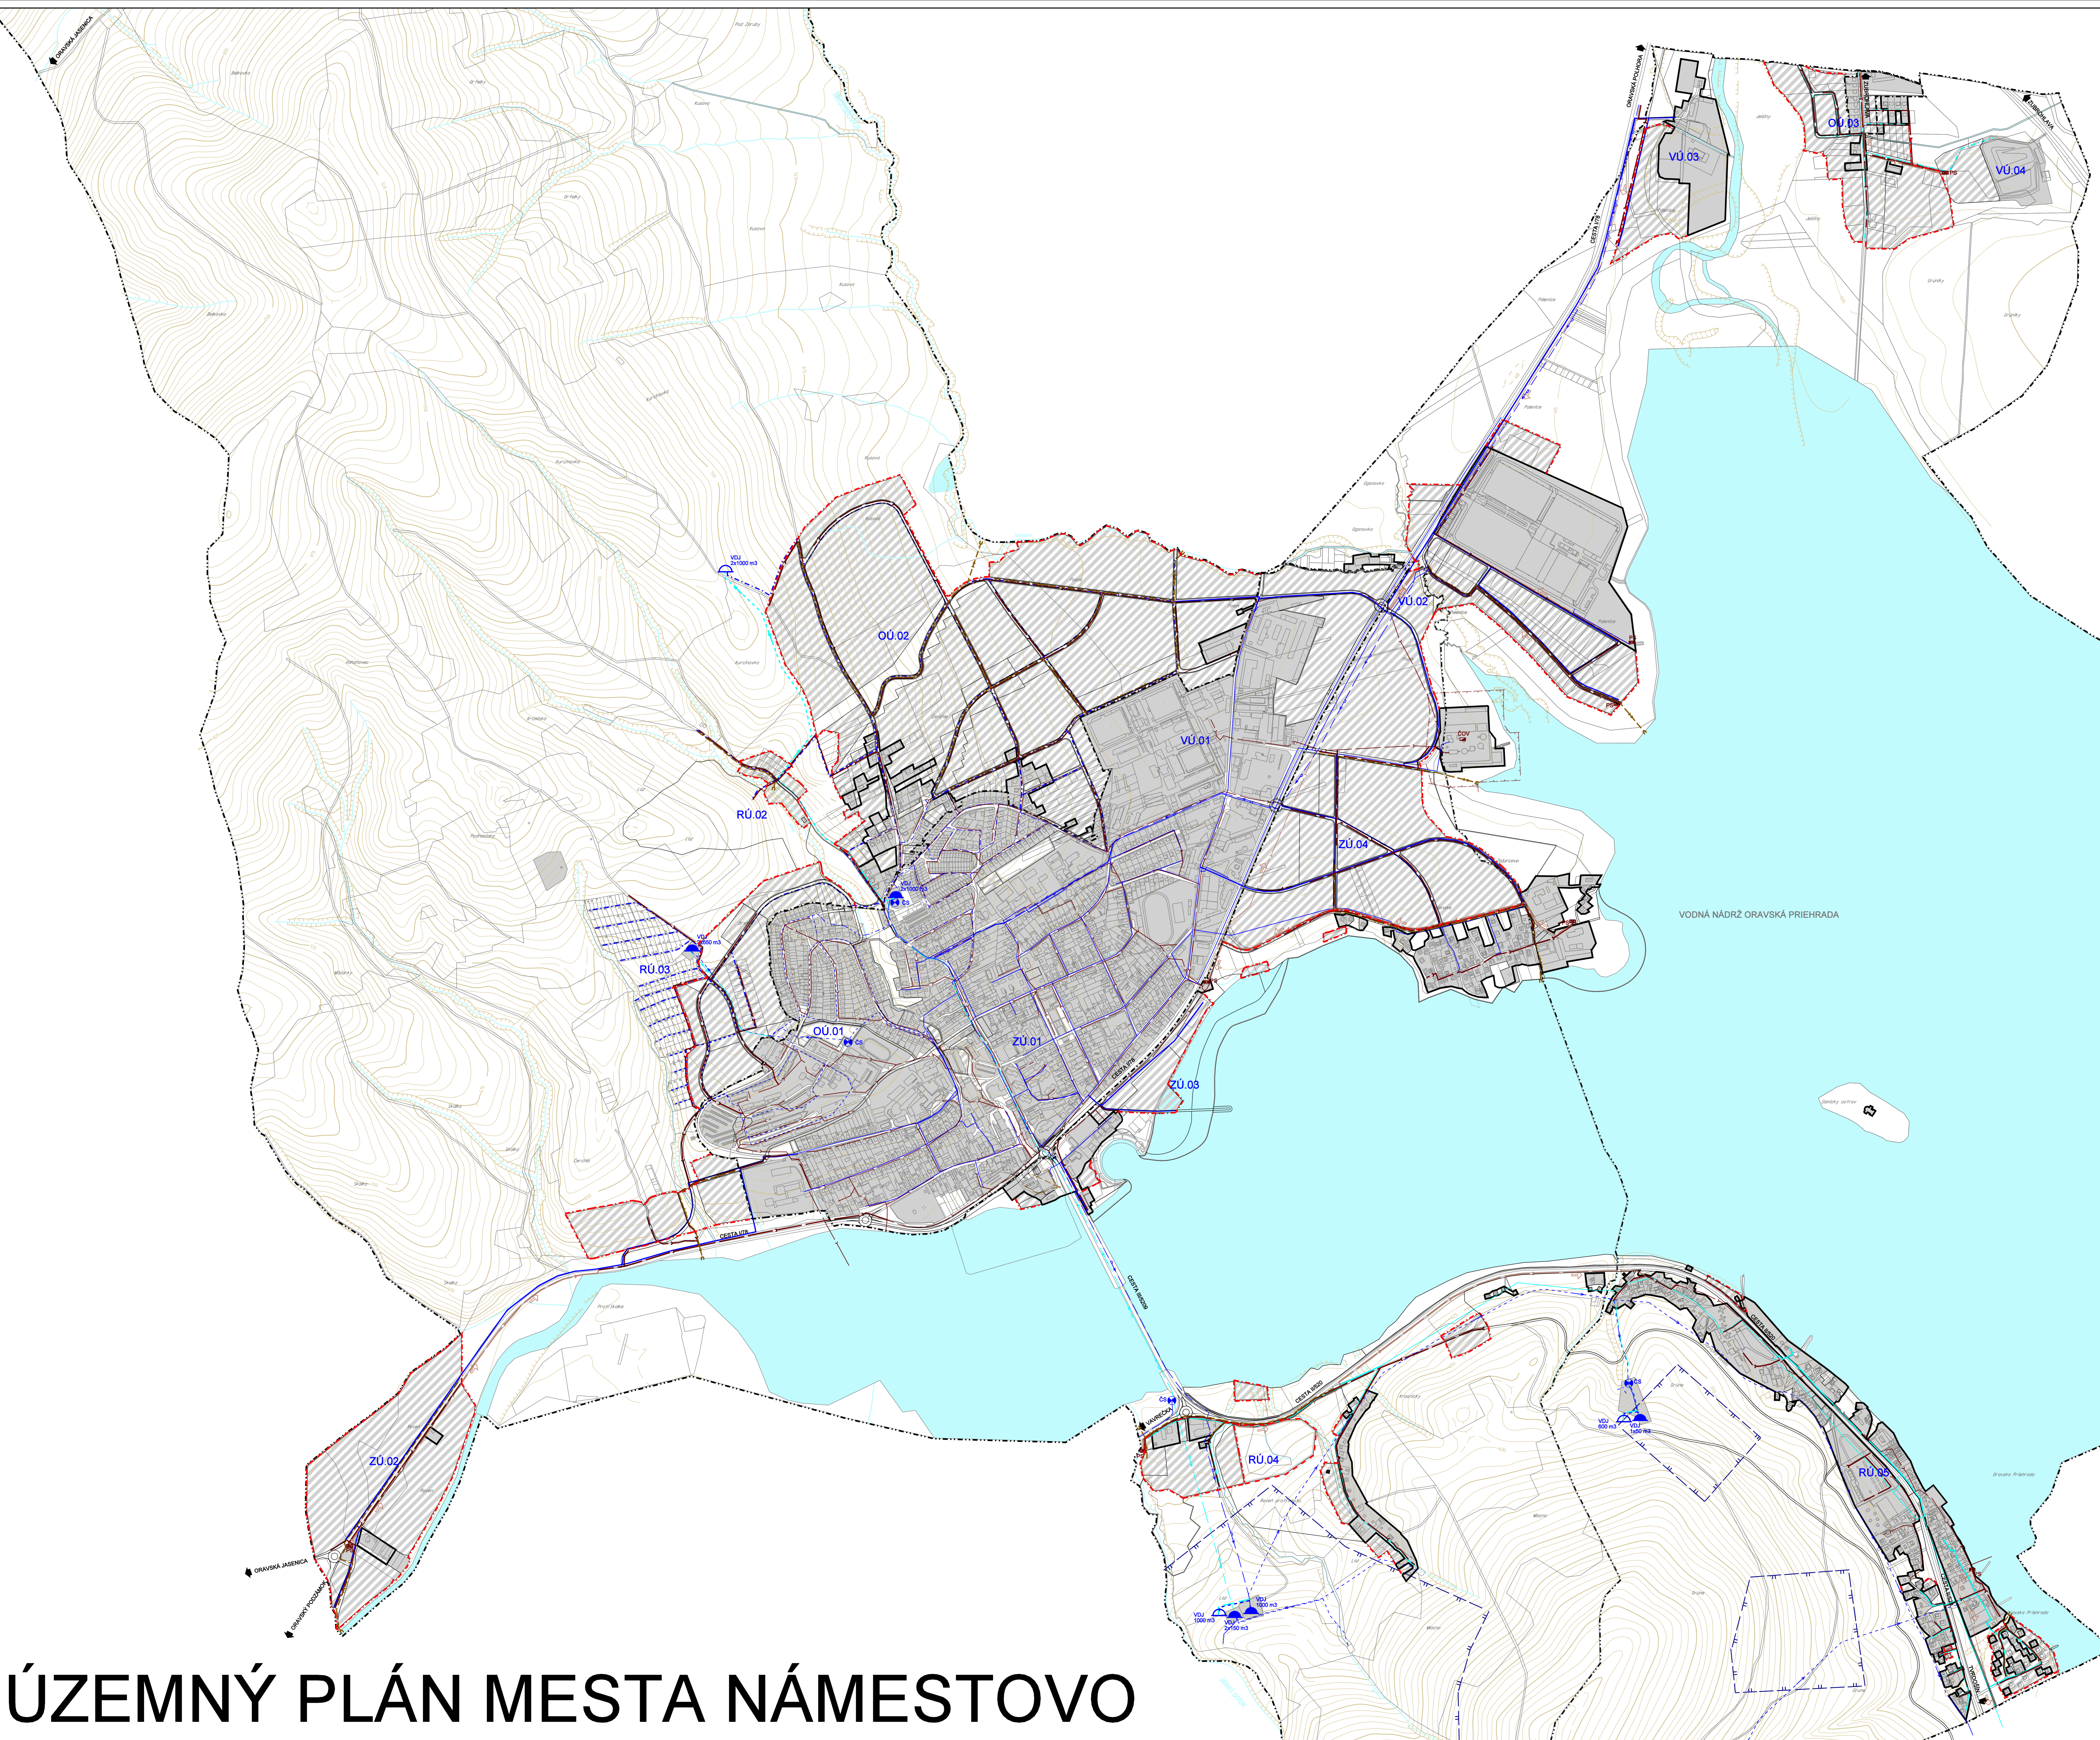

LEGENDA

VYMEDZOVACIE JAVY


—	HRANICA KATASTRÁLNEHO ÚZEMIA
—	HRANICA ZASTAVANÉHO ÚZEMIA OBCE K 1.1.1990
—	HRANICA SKUTOČNÉ ZASTAVANÉ ÚZEMIA
—	HRANICE REGULOVANÝCH PRIESTOROV
—	ODMÄNKOVANÉ REGULOVANÉ PRIESTORY

LEGISLATÍVNE REGULATÍVY


—	HRANICE PARCEL
—	REGULATÍVY FUNKČNÉHO VYUŽITIA ÚZEMIA
—	FLOCHY ZASTAVANÉHO ÚZEMIA
—	FLOCHY ZASTAVANÉHO ÚZEMIA REŠEŠNÉ V ÚPLN. ZMENAČIA A DOPLNČOK (INEŠ PLATNEJ ÚPLN.)
—	VODNÉ TOKY A FLOCHY

VODNÉ HOSPODÁRSTVO

—	VODNEM
—	PRÍVODNÉ VODOVODNÉ POTRUBIE
—	PRÍVODNÉ VODOVODNÉ POTRUBIE - VÝTLAK
—	ORAVSKÝ SKUPINOVÝ VODOVOD
—	ČIŠŤIACIA STANICA - VODOVOD
—	ZÁSOBNÉ VODOVODNÉ POTRUBIE
—	ROZVÁŽACIE VODOVODNÉ POTRUBIE II. TLAKOVÉ PÁSMO
—	ROZVÁŽACIE VODOVODNÉ POTRUBIE II. TLAKOVÉ PÁSMO
—	ROZVÁŽACIE VODOVODNÉ POTRUBIE III. TLAKOVÉ PÁSMO
—	ROZVÁŽACIE VODOVODNÉ POTRUBIE III. TLAKOVÉ PÁSMO
—	ROZVÁŽACIE VODOVODNÉ POTRUBIE SLANICKÁ OSADA A PREDMESTIE
—	ROZVÁŽACIE VODOVODNÉ POTRUBIE ZUBROHLAVA
—	ČIŠŤIACIA STANICA - VODOVOD
—	KANALIZÁCIA SPLAŠKOVÁ
—	KANALIZÁCIA SPLAŠKOVÁ - VÝTLAK
—	PREČIŠŤIACIA STANICA
—	KANALIZÁCIA DAŽDOVÁ
—	OCHRANNÉ PÁSMO ČOV - 50 M
—	OCHRANNÉ PÁSMO VODNÉHO ŽRŔDIA I. STUPŇA

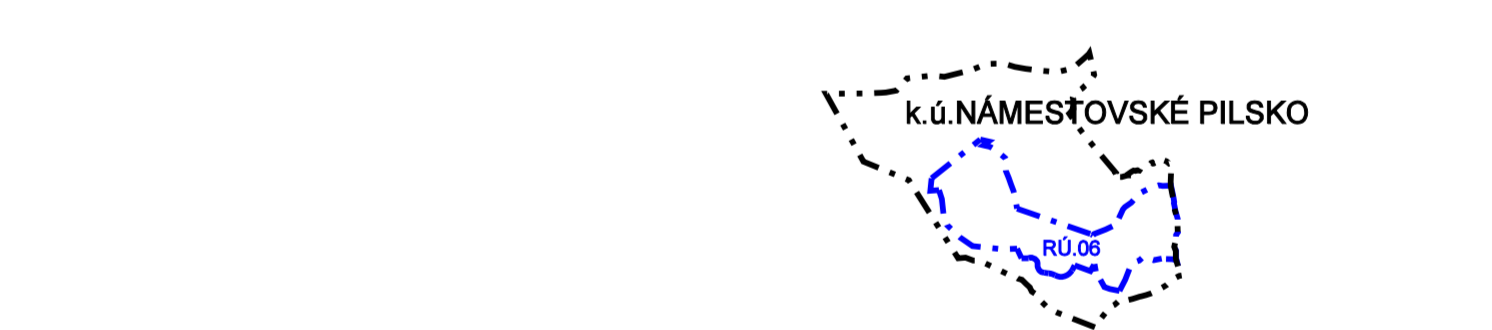

- REGULOVANÉ PRIESTORY**
- A. OBYTNÉ ÚZEMIE (OO)**
- OO.01 NÁMESTOVO - BREHY
 - OO.02 NÁMESTOVO - ŽERDIE
 - OO.03 NÁMESTOVO - SLANICA PRI ZUBROHLAVE
 - OO.04 NÁMESTOVO - RIVER
- B. ZMIEŠANÉ ÚZEMIE (ZO)**
- ZO.01 NÁMESTOVO - NÁMESTIE
 - ZO.02 NÁMESTOVO - RIVER
 - ZO.03 NÁMESTOVO - VOLENKÉ
 - ZO.04 NÁMESTOVO - PREDMESTNÁ ZÓNA I.
 - ZO.05 NÁMESTOVO - PREDMESTNÁ ZÓNA II.
 - ZO.06 NÁMESTOVO - PREDMESTNÁ ZÓNA III.
 - ZO.07 NÁMESTOVO - KUBANOVKA
 - ZO.08 NÁMESTOVO - LAZ
 - ZO.09 NÁMESTOVO - ZÁHRADKÁRSKA OSADA
 - ZO.10 NÁMESTOVO - PREDMESTIE
 - ZO.11 NÁMESTOVO - SLANICKÁ OSADA
 - ZO.12 NÁMESTOVO - PLSKO
- C. VÝROBNÉ ÚZEMIE (VO)**
- D. REKREAČNÉ ÚZEMIE (RO)**
- E. ÚZEMIE OCHRANY PRÍRODY A VOJNEJ KRAJINY**

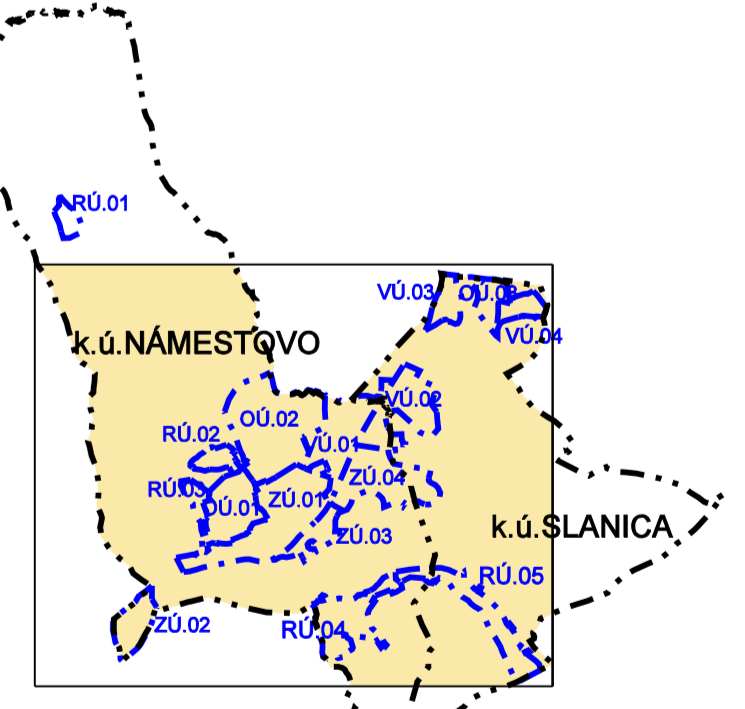

Ateliér **GAM** s.r.o., Námestie A.Hlinku 27, Ružomberok

ÚZEMNÝ PLÁN MESTA NÁMESTOVO
KONCEPT

VÝKRES RIEŠENIA VEREJNÉHO TECHNICKÉHO VYBAVENIA - VODNÉ HOSPODÁRSTVO

OBJEDNÁVATEĽ: MESTO NÁMESTOVO
 AUTOR RIEŠENIA: ING. ARCH. MARJÁN DOČI, AUTORIZOVANÝ ARCHITEKT
 ING. ARCH. ANNA GOČOVÁ, AUTORIZOVANÝ ARCHITEKT
 ODBORNÁ SPOLUPRÁCA: ING. PETER GALAS, ING. STANISLAV TABAČSKÝ, ING. ANTON GALAS
 ING. ANTON TURAN, JANA RECHTORČOVÁ, MĀRIA HATYANOVÁ

ČÍSLO ŽIAKOV: 1003-20
 DÁTUM: SEPTEMBER 2012
 MIERA VÝKRESU: 1 : 5 000
 ČÍSLO VÝKRESU: 5a