



LEGENDA

	ŠTÁTNÁ HRANICA		OGCHNANÉ LESY
	HRANICA KATASTRÁLNEHO ÚZEMIA		LESY OSOBNÉHO URČENIA
	HRANICA ZASTAVANÉHO ÚZEMIA (ODR. K 1:1000)		HOSPODÁRSKE LESY
	HRANICA SKUTOČNE ZASTAVANÉHO ÚZEMIA		REKREAČNÝ LES
	MAXIMÁLNA VÝHNOCNÁ HLADINA OR. PRIEHRADY (802,94 m n.m. Bv)		HRANICA CHKO HORNÁ ORAVA - ZÓNA A
	HRANICA OCHRANÝCH PÁSIEM VŠETKEHO DRUHU FAUNY		HRANICA CHKO HORNÁ ORAVA - ZÓNA B
	OCHRANÉ PÁSMO VODNÉHO ZDROJA I. STUPŇA		HRANICA CHKO HORNÁ ORAVA - ZÓNA C
	CESTA I. TRIEDY		HRANICA CHKO HORNÁ ORAVA - ZÓNA D
	CYKLISTICKÉ TRASY		NADEKONALNÝ BIODIVERZITA ORAVSKÉ BESKYDY
	LYŽIARSKÉ VLEKY		NADEKONALNÝ BIOTOP - PILSKO, ORAVSKÁ PRIEHRADA
	MELIORÁCIE		REGIONÁLNY BIODIVERZITA - VODNÝ TOK POLHORANKA
	ZOSILNÉ ÚZEMIE		REGIONÁLNY BIODIVERZITA - VODNÝ TOK POLHORANKA
	LOŽISKO NEVYHRADENÉHO NERASTU - 4116 - TRSTENA - ŠTRKOPIESKY A PIESKY - ŠTRKY		LOKALITY NATURA 2000 - SKUEV0304, 0191, 0188
	VODNÁ NÁDRŽ		GENOFONDOVÁ PLOCHA OCHRANY PRÍRODY
	NELEGÁLNY ROZPTÝLENÝ ODPAD		REGIONÁLNE BIODIVERZITA
	VODOJEM		12 - KLANSKÉ RAŠELINISKO
	PRÍRODNÉ VODOVODNÉ POTRUBIE		27 - BRISTOVIA
	ČERPAČKA STANICA - VODOVOD		119 - SLANČSKÝ GRÁD
	ORAVSKÝ SKUPINOVÝ VODOVOD		123 - ÚSTIE POLHORANKY
	PRIEČERPAČKA STANICA ODPADÝCH VÔD		140 - VÝSTYVNICA
	ČISTIAR ODPADÝCH VÔD		141 - GROBAČOVKA
	VZDUŠNÉ VEDENIE ELEKTRICKEJ ENERGIE VN		ODSTRÁNENIE NELEGÁLNYCH SKLADŔOK COPADOV
	VEDENIE NA ZRUŠENIE		VYČISTENIE VODNÉHO TOKU
	KÁBLOVÉ VEDENIE ELEKTRICKEJ ENERGIE VN		2. STUPEŇ OCHRANY PRÍRODY A KRAJINY
	TRANSFORMAČNÉ STANICE		3. STUPEŇ OCHRANY PRÍRODY A KRAJINY
	VTL PLYNOVOD		4. STUPEŇ OCHRANY PRÍRODY A KRAJINY
	REGULAČNÁ STANICA PLYNU		5. STUPEŇ OCHRANY PRÍRODY A KRAJINY
	ZASTAVANÉ ÚZEMIE OBCE		VÝSADBA LÍNOVÝ VEGETÁCIE
	PLOCHY PRÍEMYSLU, VÝROBY, SKLADOV, TECH. VYBAVENOSTI		INŠTALÁCIA OCHRANY DRAVÝCH VŤAKOV NA VEDENÍ
	ZARIADENIA ODPADOVÉHO HOSPODÁRSTVA		ZACHOVANIE FUNKCIE BIODIVERZITY
	PLOCHY LESNÉHO HOSPODÁRSTVA		ZACHOVANIE FUNKCIE BIODIVERZITY
	PLOCHY ZÁHRADKÁRSKÝCH OSAD		ZACHOVANIE A OCHRANA GENOFONDOVÝCH PLOCH
	PLOCHY OCHRANOVÝ		UPLATNENIE EKOLÓGICKEHO HOSPODÁRENIA V LESOCH
	PLOCHY REKREAČNÉ		UPLATNENIE EKOLÓGICKEHO HOSPODÁRENIA V POODHOSPODÁRSTVE
	REKREAČNÝ PRIESTOR PRE DYNAMICKÉ AKTIVITY		STABILIZÁCIA SVAHOV VEGETAČIOU, BEZ VÝSTAVBY
	ORNÁ PŮDA		PLOCHY PRÍRODNÝCH REGULATÍV V KRAJINE
	TRVÁLE TRÁVNATE PORASTY		PLOCHY PRÍRODNÝCH REGULATÍV V ZASTAVANOM ÚZEMÍ
	NELESNÁ DREV. VEGETÁCIA		

LEGENDA

	ODSTRÁNENIE NELEGÁLNYCH SKLADŔOK COPADOV		OGCHNANÉ LESY
	VYČISTENIE VODNÉHO TOKU		LESY OSOBNÉHO URČENIA
	2. STUPEŇ OCHRANY PRÍRODY A KRAJINY		HOSPODÁRSKE LESY
	3. STUPEŇ OCHRANY PRÍRODY A KRAJINY		REKREAČNÝ LES
	4. STUPEŇ OCHRANY PRÍRODY A KRAJINY		HRANICA CHKO HORNÁ ORAVA - ZÓNA A
	5. STUPEŇ OCHRANY PRÍRODY A KRAJINY		HRANICA CHKO HORNÁ ORAVA - ZÓNA B
	VÝSADBA LÍNOVÝ VEGETÁCIE		HRANICA CHKO HORNÁ ORAVA - ZÓNA C
	INŠTALÁCIA OCHRANY DRAVÝCH VŤAKOV NA VEDENÍ		HRANICA CHKO HORNÁ ORAVA - ZÓNA D
	ZACHOVANIE FUNKCIE BIODIVERZITY		NADEKONALNÝ BIODIVERZITA ORAVSKÉ BESKYDY
	ZACHOVANIE A OCHRANA GENOFONDOVÝCH PLOCH		NADEKONALNÝ BIOTOP - PILSKO, ORAVSKÁ PRIEHRADA
	UPLATNENIE EKOLÓGICKEHO HOSPODÁRENIA V LESOCH		REGIONÁLNY BIODIVERZITA - VODNÝ TOK POLHORANKA
	UPLATNENIE EKOLÓGICKEHO HOSPODÁRENIA V POODHOSPODÁRSTVE		REGIONÁLNY BIODIVERZITA - VODNÝ TOK POLHORANKA
	STABILIZÁCIA SVAHOV VEGETAČIOU, BEZ VÝSTAVBY		REGIONÁLNY BIODIVERZITA - VODNÝ TOK POLHORANKA
	PLOCHY PRÍRODNÝCH REGULATÍV V KRAJINE		LOKALITY NATURA 2000 - SKUEV0304, 0191, 0188
	PLOCHY PRÍRODNÝCH REGULATÍV V ZASTAVANOM ÚZEMÍ		GENOFONDOVÁ PLOCHA OCHRANY PRÍRODY

NÁMESTOVSKÉ PILSKO

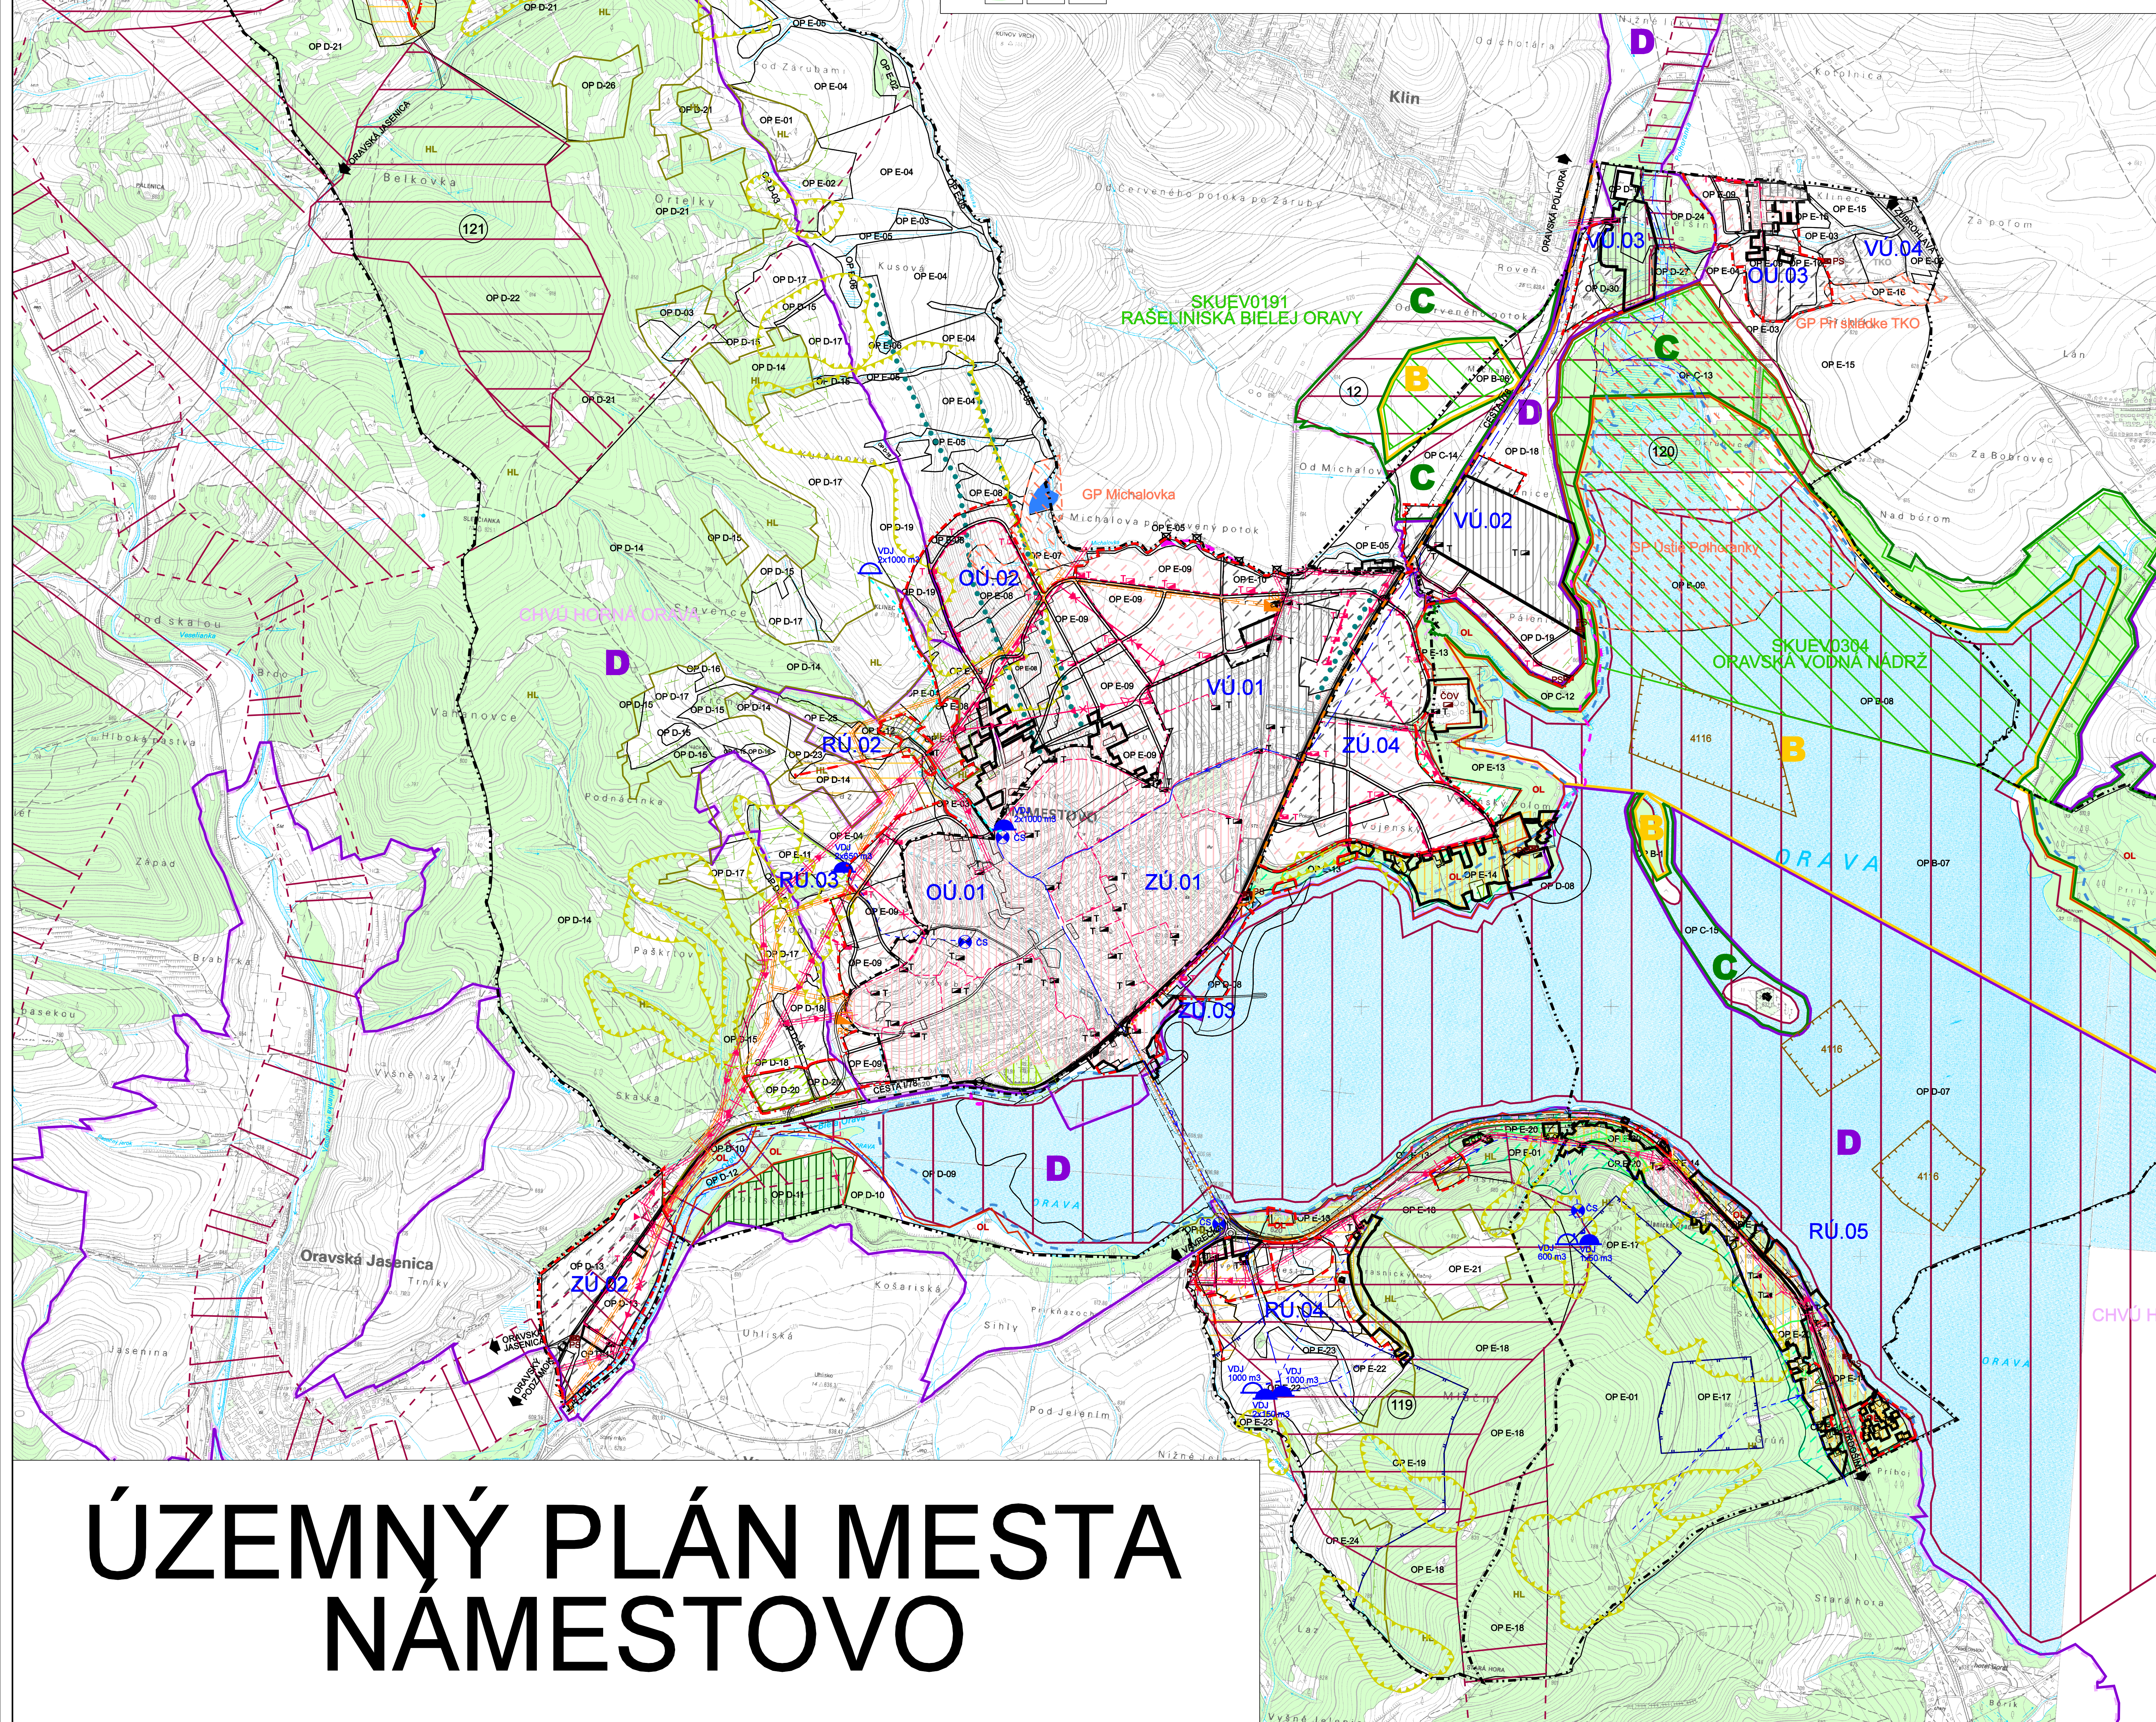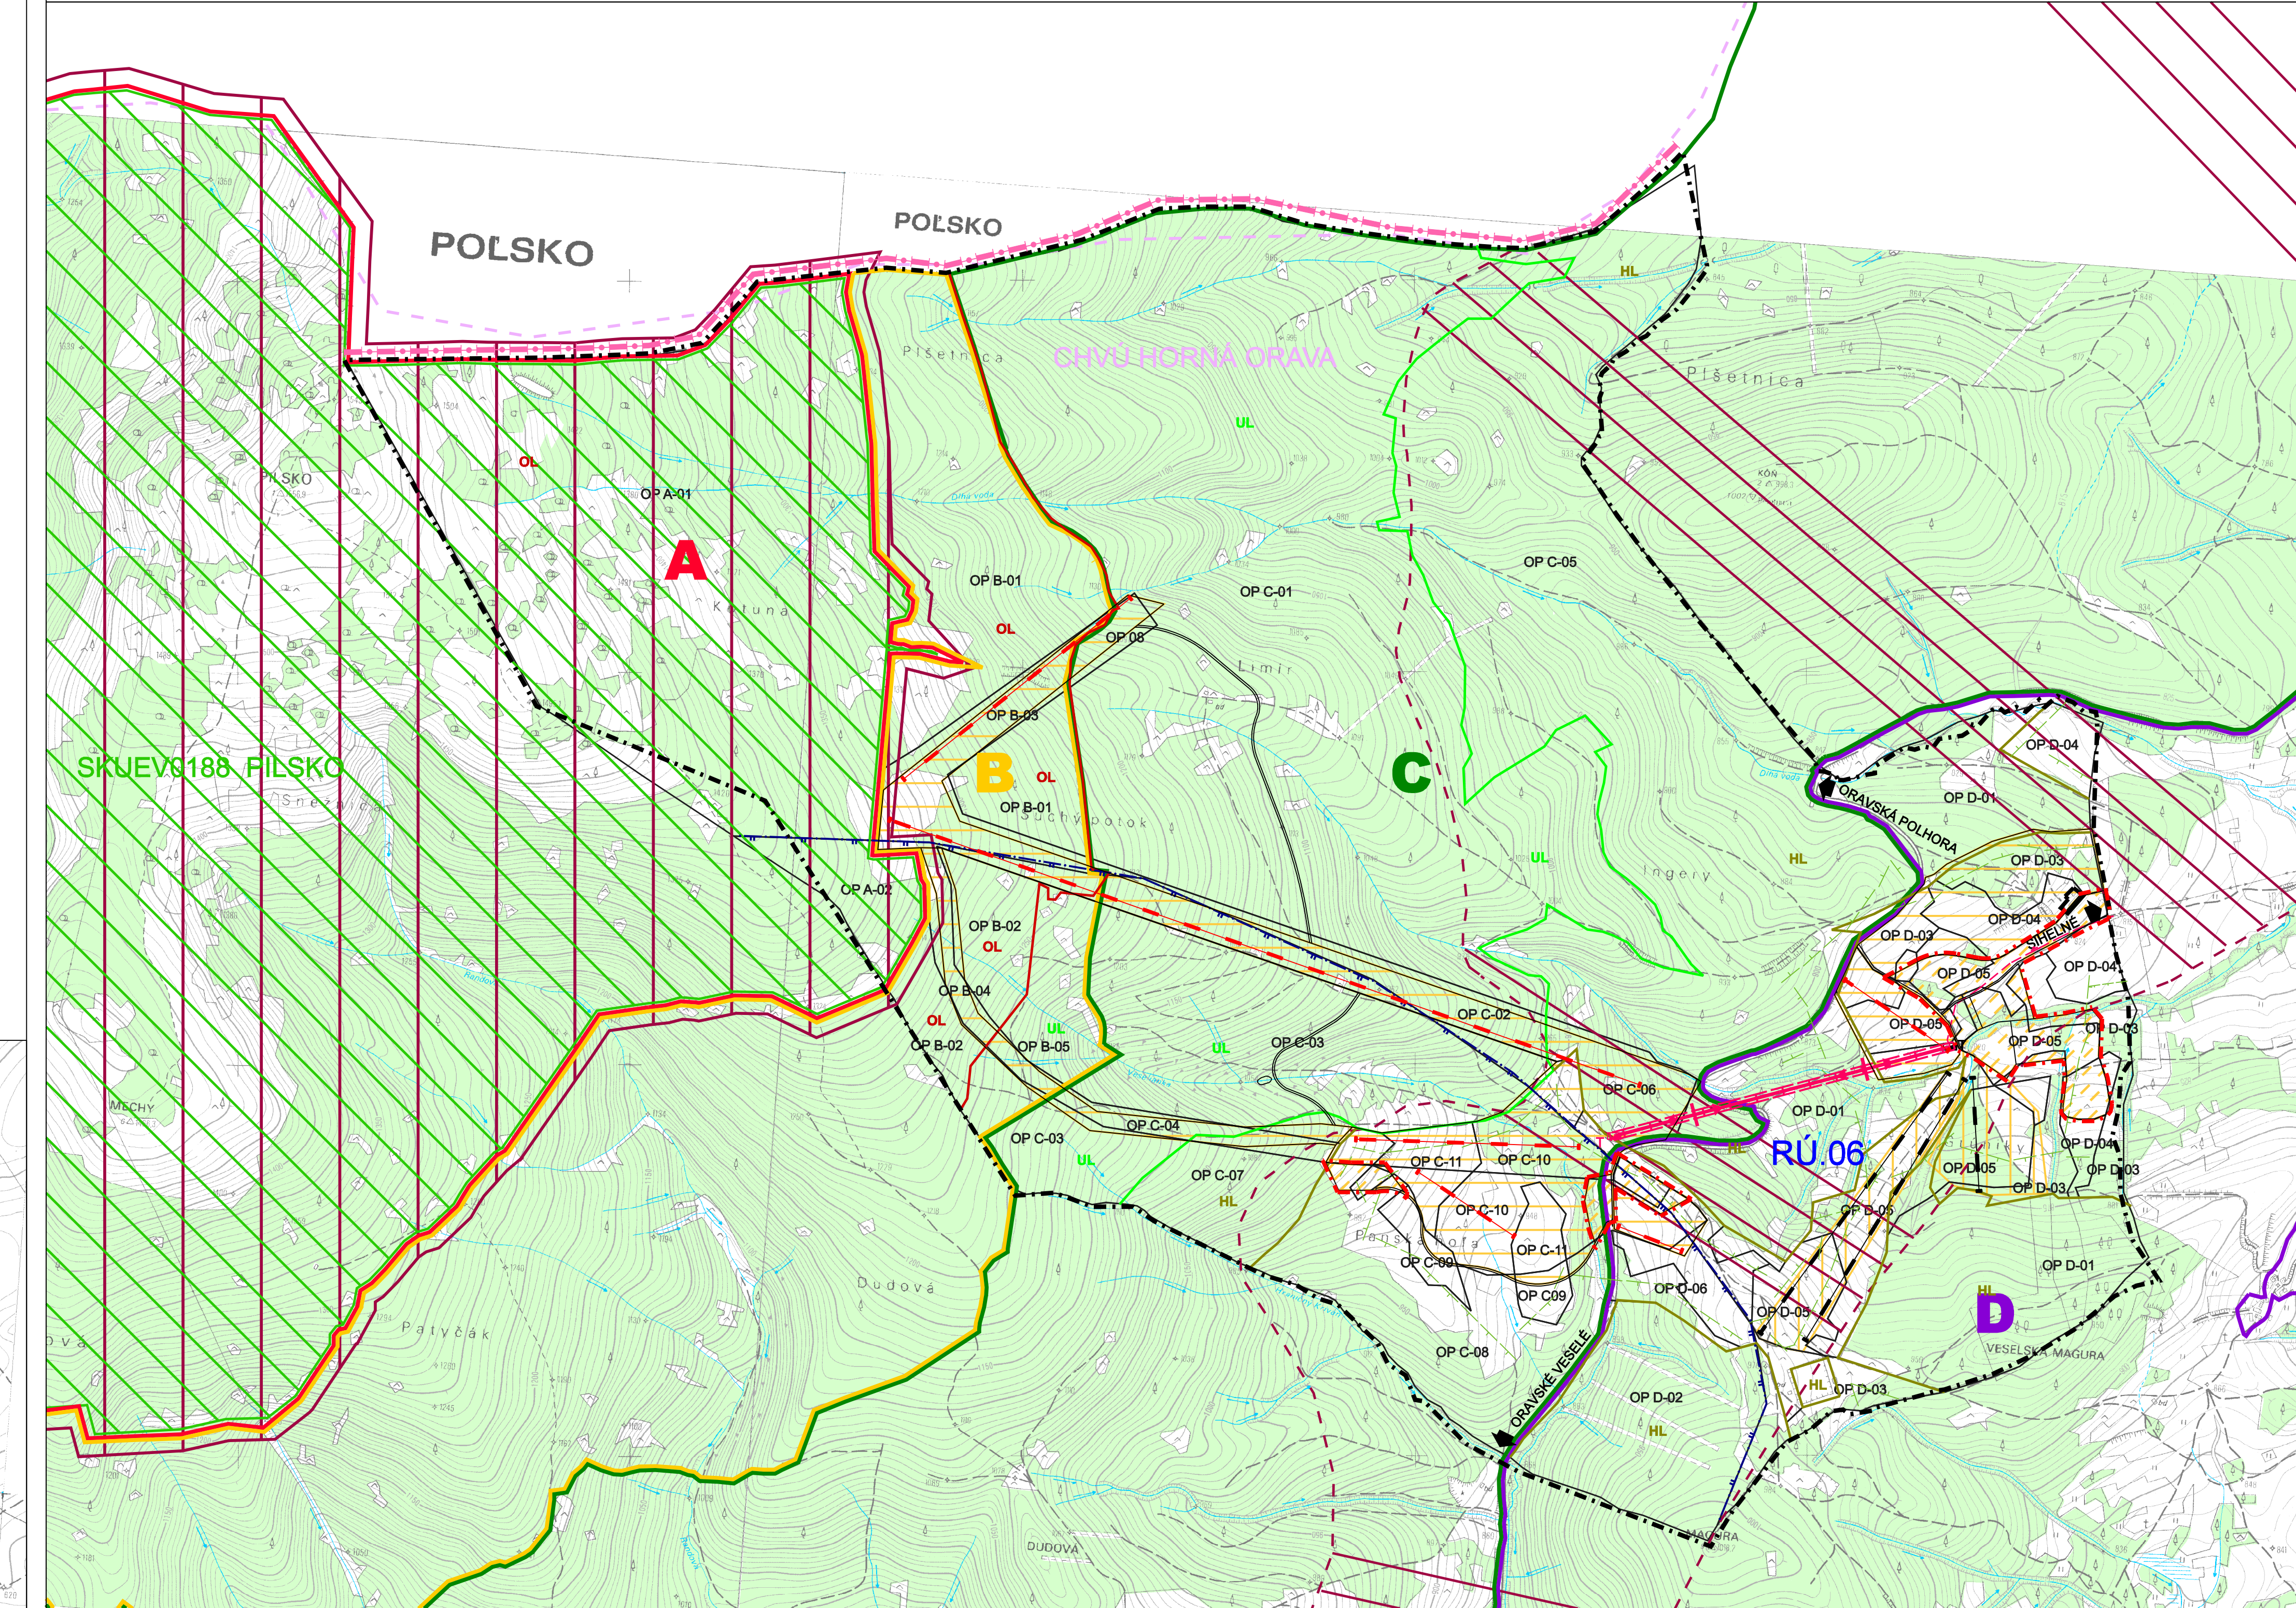

OZNAČENIE REGULOVANÝCH PRIESTOROV V ZASTAVANOM ÚZEMÍ

A. OBYTNÉ ÚZEMIE (OU)	OU 01 NÁMESTOVO - BREHY
	OU 02 NÁMESTOVO - CIECHLE
	OU 03 NÁMESTOVO - SLANICA PRI ZUBROHLAVE
B. ZMIEŠANÉ ÚZEMIE (ZU)	ZU 01 NÁMESTOVO - STREDA
	ZU 02 NÁMESTOVO - ROVEN
	ZU 03 NÁMESTOVO - MAREZIE
	ZU 04 NÁMESTOVO - VOJENSKÉ
	ZU 05 NÁMESTOVO - PŘEMYSLELNÁ ZÓNA I.
	ZU 06 NÁMESTOVO - PŘEMYSLELNÁ ZÓNA II.
	ZU 07 NÁMESTOVO - PŘEMYSLELNÁ ZÓNA III.
C. VÝROBNÉ ÚZEMIE (VU)	VU 01 NÁMESTOVO - OJBANOVKA
	VU 02 NÁMESTOVO - LA
D. REKREAČNÉ ÚZEMIE (RU)	RU 01 NÁMESTOVO - ZÁHRADKÁRSKA OSADA
	RU 02 NÁMESTOVO - PŘEDMESTIE
	RU 03 NÁMESTOVO - SLANČSKÁ OSADA
	RU 04 NÁMESTOVSKÉ PILSKO - GRUNŤKY
E. ÚZEMIE OCHRANY PRÍRODY A VODNEJ KRAJINY	

REGULOVANÉ PRIESTORY V ZASTAVANOM ÚZEMÍ

OU 01	hospodársky les
OU 02	NDV + TTP
OU 03	NDV + TTP
OU 04	vodný vodný tok, riek M
OU 05	vodný vodný tok, riek M
OU 06	vodný vodný tok, riek M
OU 07	vodná nádrž Michalovka, genofondová plocha
OU 08	vodná nádrž Michalovka, genofondová plocha
OZNAČENIE REGULOVANÝCH PRIESTOROV V KRAJINE

OP A 01	CHKO Horná Orava - zóna A, SRCHVU Horná Orava, ochranný les, PHO vodných zdrojov
OP A 02	CHKO Horná Orava - zóna A, SRCHVU Horná Orava, ochranný les, PHO vodných zdrojov
OP B 01	CHKO Horná Orava - zóna B, SRCHVU Horná Orava, ochranný les, PHO vodných zdrojov
OP B 02	CHKO Horná Orava - zóna B, SRCHVU Horná Orava, ochranný les, PHO vodných zdrojov
OP B 03	CHKO Horná Orava - zóna B, SRCHVU Horná Orava, ochranný les, PHO vodných zdrojov
OP B 04	CHKO Horná Orava - zóna B, SRCHVU Horná Orava, ochranný les, PHO vodných zdrojov
OP B 05	CHKO Horná Orava - zóna B, SRCHVU Horná Orava, ochranný les, PHO vodných zdrojov
OP B 06	CHKO Horná Orava - zóna B, SRCHVU Horná Orava, ochranný les, PHO vodných zdrojov
OP B 07	CHKO Horná Orava - zóna B, SRCHVU Horná Orava, ochranný les, PHO vodných zdrojov
OP B 08	CHKO Horná Orava - zóna B, SRCHVU Horná Orava, ochranný les, PHO vodných zdrojov
OP B 09	CHKO Horná Orava - zóna B, SRCHVU Horná Orava, ochranný les, PHO vodných zdrojov
OP B 10	CHKO Horná Orava - zóna B, SRCHVU Horná Orava, ochranný les, PHO vodných zdrojov
OP C 01	CHKO Horná Orava - zóna C, SRCHVU Horná Orava, ochranný les, PHO vodných zdrojov
OP C 02	CHKO Horná Orava - zóna C, SRCHVU Horná Orava, ochranný les, PHO vodných zdrojov
OP C 03	CHKO Horná Orava - zóna C, SRCHVU Horná Orava, ochranný les, PHO vodných zdrojov
OP C 04	CHKO Horná Orava - zóna C, SRCHVU Horná Orava, ochranný les, PHO vodných zdrojov
OP C 05	CHKO Horná Orava - zóna C, SRCHVU Horná Orava, ochranný les, PHO vodných zdrojov
OP C 06	CHKO Horná Orava - zóna C, SRCHVU Horná Orava, ochranný les, PHO vodných zdrojov
OP C 07	CHKO Horná Orava - zóna C, SRCHVU Horná Orava, ochranný les, PHO vodných zdrojov
OP C 08	CHKO Horná Orava - zóna C, SRCHVU Horná Orava, ochranný les, PHO vodných zdrojov
OP C 09	CHKO Horná Orava - zóna C, SRCHVU Horná Orava, ochranný les, PHO vodných zdrojov
OP C 10	CHKO Horná Orava - zóna C, SRCHVU Horná Orava, ochranný les, PHO vodných zdrojov
OP C 11	CHKO Horná Orava - zóna C, SRCHVU Horná Orava, ochranný les, PHO vodných zdrojov
OP C 12	CHKO Horná Orava - zóna C, SRCHVU Horná Orava, ochranný les, PHO vodných zdrojov
OP C 13	CHKO Horná Orava - zóna C, SRCHVU Horná Orava, ochranný les, PHO vodných zdrojov
OP C 14	CHKO Horná Orava - zóna C, SRCHVU Horná Orava, ochranný les, PHO vodných zdrojov
OP C 15	CHKO Horná Orava - zóna C, SRCHVU Horná Orava, ochranný les, PHO vodných zdrojov
OP C 16	CHKO Horná Orava - zóna C, SRCHVU Horná Orava, ochranný les, PHO vodných zdrojov
OP C 17	CHKO Horná Orava - zóna C, SRCHVU Horná Orava, ochranný les, PHO vodných zdrojov
OP C 18	CHKO Horná Orava - zóna C, SRCHVU Horná Orava, ochranný les, PHO vodných zdrojov
OP C 19	CHKO Horná Orava - zóna C, SRCHVU Horná Orava, ochranný les, PHO vodných zdrojov
OP C 20	CHKO Horná Orava - zóna C, SRCHVU Horná Orava, ochranný les, PHO vodných zdrojov
OP C 21	CHKO Horná Orava - zóna C, SRCHVU Horná Orava, ochranný les, PHO vodných zdrojov
OP C 22	CHKO Horná Orava - zóna C, SRCHVU Horná Orava, ochranný les, PHO vodných zdrojov
OP C 23	CHKO Horná Orava - zóna C, SRCHVU Horná Orava, ochranný les, PHO vodných zdrojov
OP C 24	CHKO Horná Orava - zóna C, SRCHVU Horná Orava, ochranný les, PHO vodných zdrojov
OP C 25	CHKO Horná Orava - zóna C, SRCHVU Horná Orava, ochranný les, PHO vodných zdrojov
OP C 26	CHKO Horná Orava - zóna C, SRCHVU Horná Orava, ochranný les, PHO vodných zdrojov
OP C 27	CHKO Horná Orava - zóna C, SRCHVU Horná Orava, ochranný les, PHO vodných zdrojov
OP C 28	CHKO Horná Orava - zóna C, SRCHVU Horná Orava, ochranný les, PHO vodných zdrojov
OP C 29	CHKO Horná Orava - zóna C, SRCHVU Horná Orava, ochranný les, PHO vodných zdrojov
OP C 30	CHKO Horná Orava - zóna C, SRCHVU Horná Orava, ochranný les, PHO vodných zdrojov
OP C 31	CHKO Horná Orava - zóna C, SRCHVU Horná Orava, ochranný les, PHO vodných zdrojov

OZNAČENIE REGULOVANÝCH PRIESTOROV V KRAJINE

OP D 01	CHKO Horná Orava - zóna D, SRCHVU Horná Orava, ochranný les, PHO vodných zdrojov
OP D 02	CHKO Horná Orava - zóna D, SRCHVU Horná Orava, ochranný les, PHO vodných zdrojov
OP D 03	CHKO Horná Orava - zóna D, SRCHVU Horná Orava, ochranný les, PHO vodných zdrojov
OP D 04	CHKO Horná Orava - zóna D, SRCHVU Horná Orava, ochranný les, PHO vodných zdrojov
OP D 05	CHKO Horná Orava - zóna D, SRCHVU Horná Orava, ochranný les, PHO vodných zdrojov
OP D 06	CHKO Horná Orava - zóna D, SRCHVU Horná Orava, ochranný les, PHO vodných zdrojov
OP D 07	CHKO Horná Orava - zóna D, SRCHVU Horná Orava, ochranný les, PHO vodných zdrojov
OP D 08	CHKO Horná Orava - zóna D, SRCHVU Horná Orava, ochranný les, PHO vodných zdrojov
OP D 09	CHKO Horná Orava - zóna D, SRCHVU Horná Orava, ochranný les, PHO vodných zdrojov
OP D 10	CHKO Horná Orava - zóna D, SRCHVU Horná Orava, ochranný les, PHO vodných zdrojov
OP D 11	CHKO Horná Orava - zóna D, SRCHVU Horná Orava, ochranný les, PHO vodných zdrojov
OP D 12	CHKO Horná Orava - zóna D, SRCHVU Horná Orava, ochranný les, PHO vodných zdrojov
OP D 13	CHKO Horná Orava - zóna D, SRCHVU Horná Orava, ochranný les, PHO vodných zdrojov
OP D 14	CHKO Horná Orava - zóna D, SRCHVU Horná Orava, ochranný les, PHO vodných zdrojov
OP D 15	CHKO Horná Orava - zóna D, SRCHVU Horná Orava, ochranný les, PHO vodných zdrojov
OP D 16	CHKO Horná Orava - zóna D, SRCHVU Horná Orava, ochranný les, PHO vodných zdrojov
OP D 17	CHKO Horná Orava - zóna D, SRCHVU Horná Orava, ochranný les, PHO vodných zdrojov
OP D 18	CHKO Horná Orava - zóna D, SRCHVU Horná Orava, ochranný les, PHO vodných zdrojov
OP D 19	CHKO Horná Orava - zóna D, SRCHVU Horná Orava, ochranný les, PHO vodných zdrojov
OP D 20	CHKO Horná Orava - zóna D, SRCHVU Horná Orava, ochranný les, PHO vodných zdrojov
OP D 21	CHKO Horná Orava - zóna D, SRCHVU Horná Orava, ochranný les, PHO vodných zdrojov
OP D 22	CHKO Horná Orava - zóna D, SRCHVU Horná Orava, ochranný les, PHO vodných zdrojov
OP D 23	CHKO Horná Orava - zóna D, SRCHVU Horná Orava, ochranný les, PHO vodných zdrojov
OP D 24	CHKO Horná Orava - zóna D, SRCHVU Horná Orava, ochranný les, PHO vodných zdrojov
OP D 25	CHKO Horná Orava - zóna D, SRCHVU Horná Orava, ochranný les, PHO vodných zdrojov
OP D 26	CHKO Horná Orava - zóna D, SRCHVU Horná Orava, ochranný les, PHO vodných zdrojov
OP D 27	CHKO Horná Orava - zóna D, SRCHVU Horná Orava, ochranný les, PHO vodných zdrojov
OP D 28	CHKO Horná Orava - zóna D, SRCHVU Horná Orava, ochranný les, PHO vodných zdrojov
OP D 29	CHKO Horná Orava - zóna D, SRCHVU Horná Orava, ochranný les, PHO vodných zdrojov
OP D 30	CHKO Horná Orava - zóna D, SRCHVU Horná Orava, ochranný les, PHO vodných zdrojov
OP D 31	CHKO Horná Orava - zóna D, SRCHVU Horná Orava, ochranný les, PHO vodných zdrojov

OZNAČENIE REGULOVANÝCH PRIESTOROV V KRAJINE

OP E 01	hospodársky les
OP E 02	NDV + TTP
OP E 03	NDV + TTP
OP E 04	vodný vodný tok, riek M
OP E 05	vodný vodný tok, riek M
OP E 06	vodný vodný tok, riek M
OP E 07	vodná nádrž Michalovka, genofondová plocha
OP E 08	vodná nádrž Michalovka, genofondová plocha
OP E 09	vodná nádrž Michalovka, genofondová plocha
OP E 10	vodná nádrž Michalovka, genofondová plocha
OP E 11	vodná nádrž Michalovka, genofondová plocha
OP E 12	vodná nádrž Michalovka, genofondová plocha
OP E 13	vodná nádrž Michalovka, genofondová plocha
OP E 14	vodná nádrž Michalovka, genofondová plocha
OP E 15	vodná nádrž Michalovka, genofondová plocha
OP E 16	vodná nádrž Michalovka, genofondová plocha
OP E 17	vodná nádrž Michalovka, genofondová plocha
OP E 18	vodná nádrž Michalovka, genofondová plocha
OP E 19	vodná nádrž Michalovka, genofondová plocha
OP E 20	vodná nádrž Michalovka, genofondová plocha
OP E 21	vodná nádrž Michalovka, genofondová plocha
OP E 22	vodná nádrž Michalovka, genofondová plocha
OP E 23	vodná nádrž Michalovka, genofondová plocha
OP E 24	vodná nádrž Michalovka, genofondová plocha
OP E 25	vodná nádrž Michalovka, genofondová plocha
OP E 26	vodná nádrž Michalovka, genofondová plocha
OP E 27	vodná nádrž Michalovka, genofondová plocha
OP E 28	vodná nádrž Michalovka, genofondová plocha
OP E 29	vodná nádrž Michalovka, genofondová plocha
OP E 30	vodná nádrž Michalovka, genofondová plocha
OP E 31	vodná nádrž Michalovka, genofondová plocha

REGULOVANÉ PRIESTORY V ZASTAVANOM ÚZEMÍ

OU 01	hospodársky les
OU 02	NDV + TTP
OU 03	NDV + TTP
OU 04	vodný vodný tok, riek M
OU 05	vodný vodný tok, riek M
OU 06	vodný vodný tok, riek M
OU 07	vodná nádrž Michalovka, genofondová plocha
OU 08	vodná nádrž Michalovka, genofondová plocha
OU	